




B-B metszet

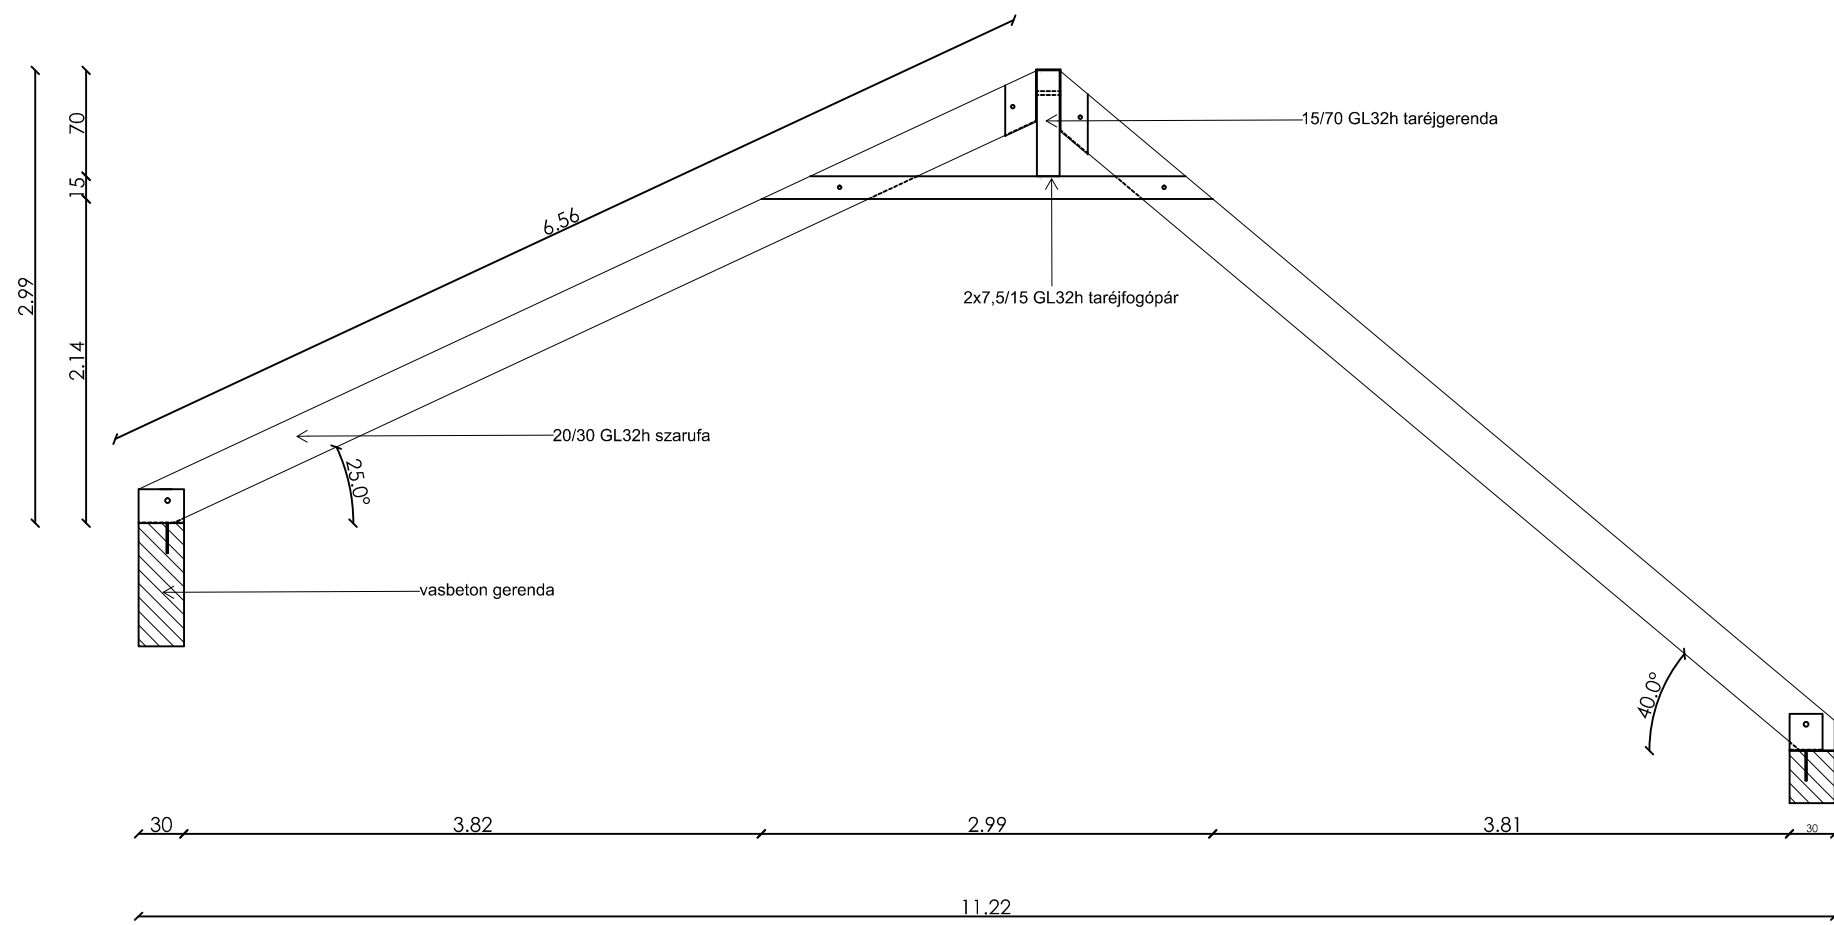

A-A metszet

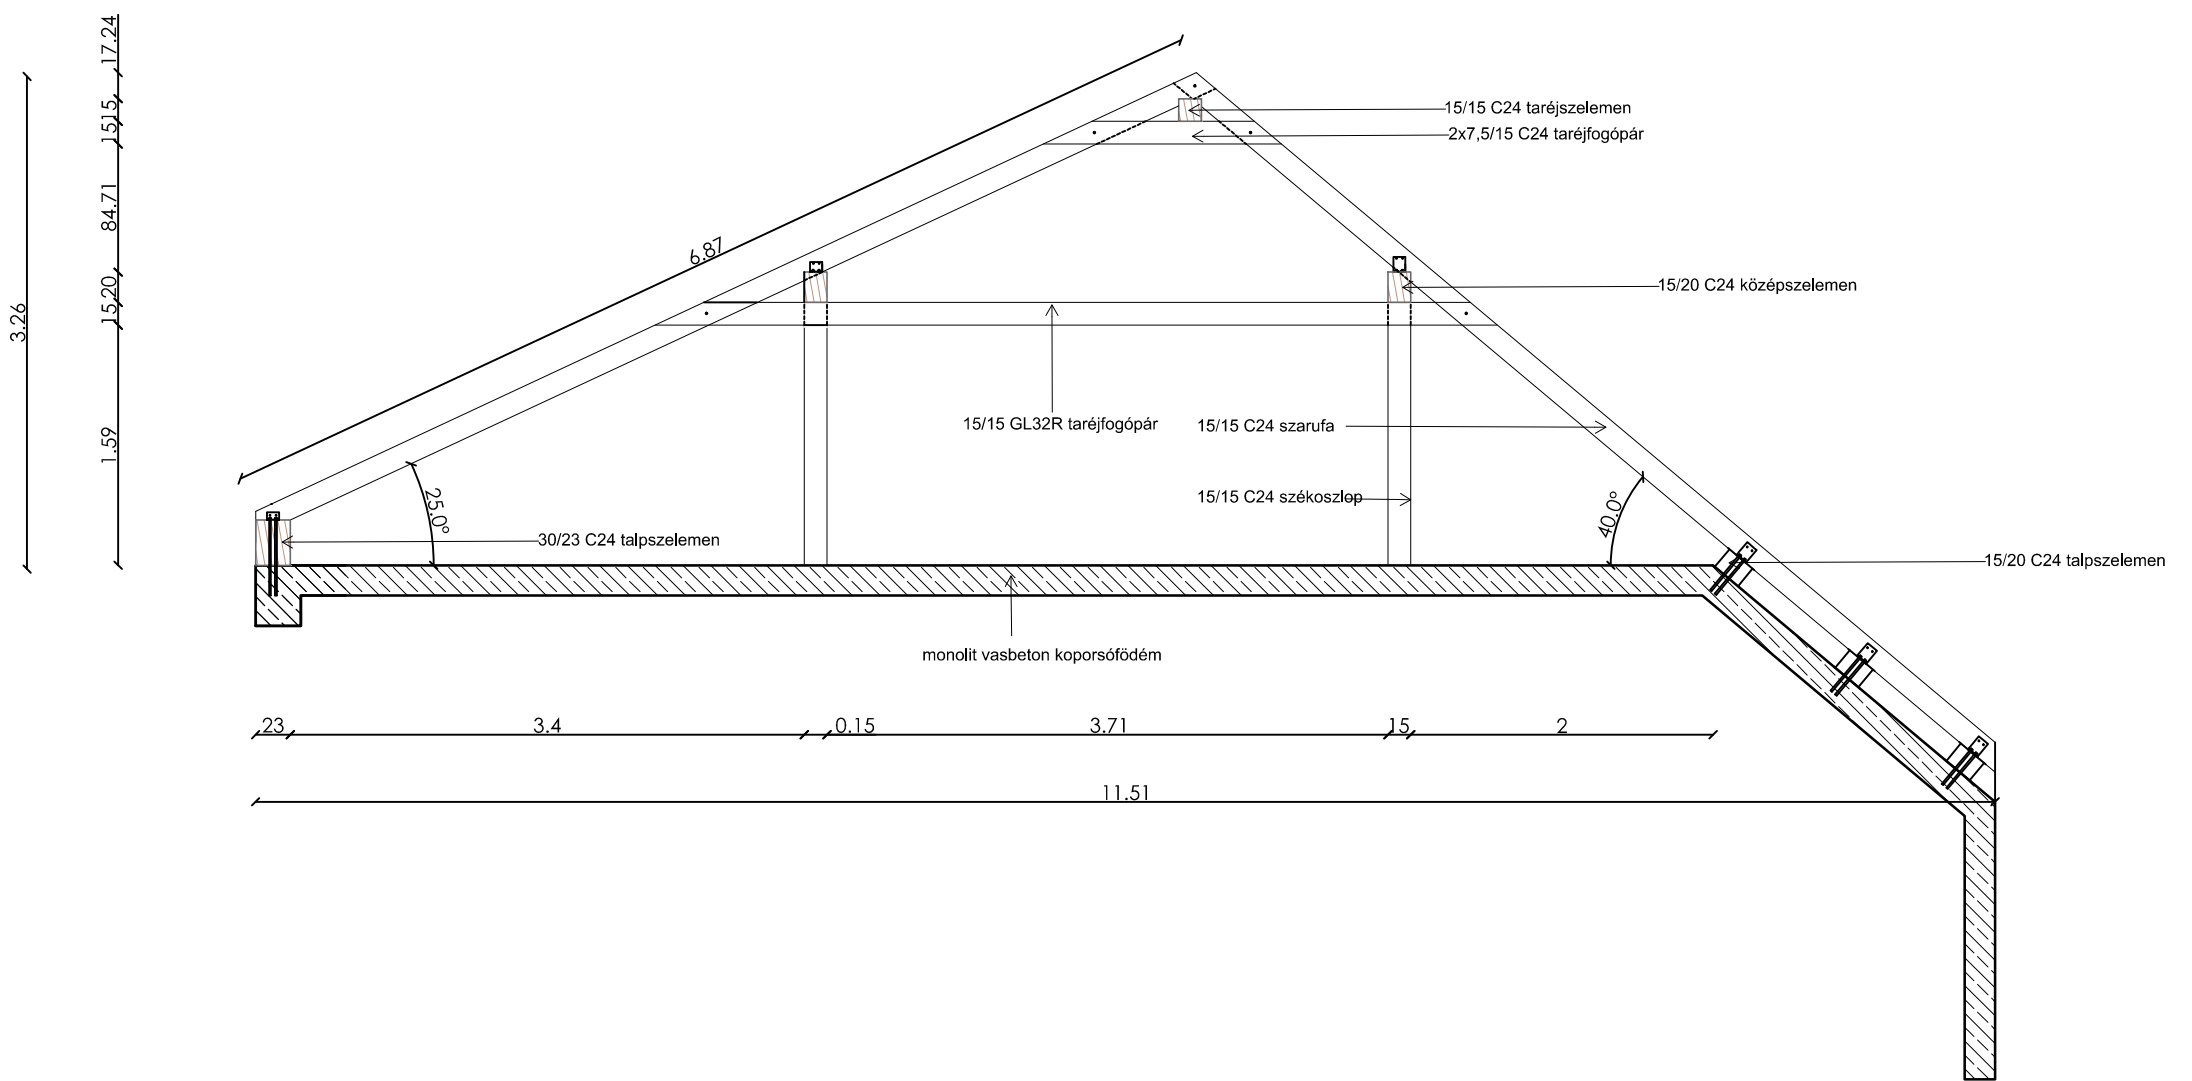

C-C metszet

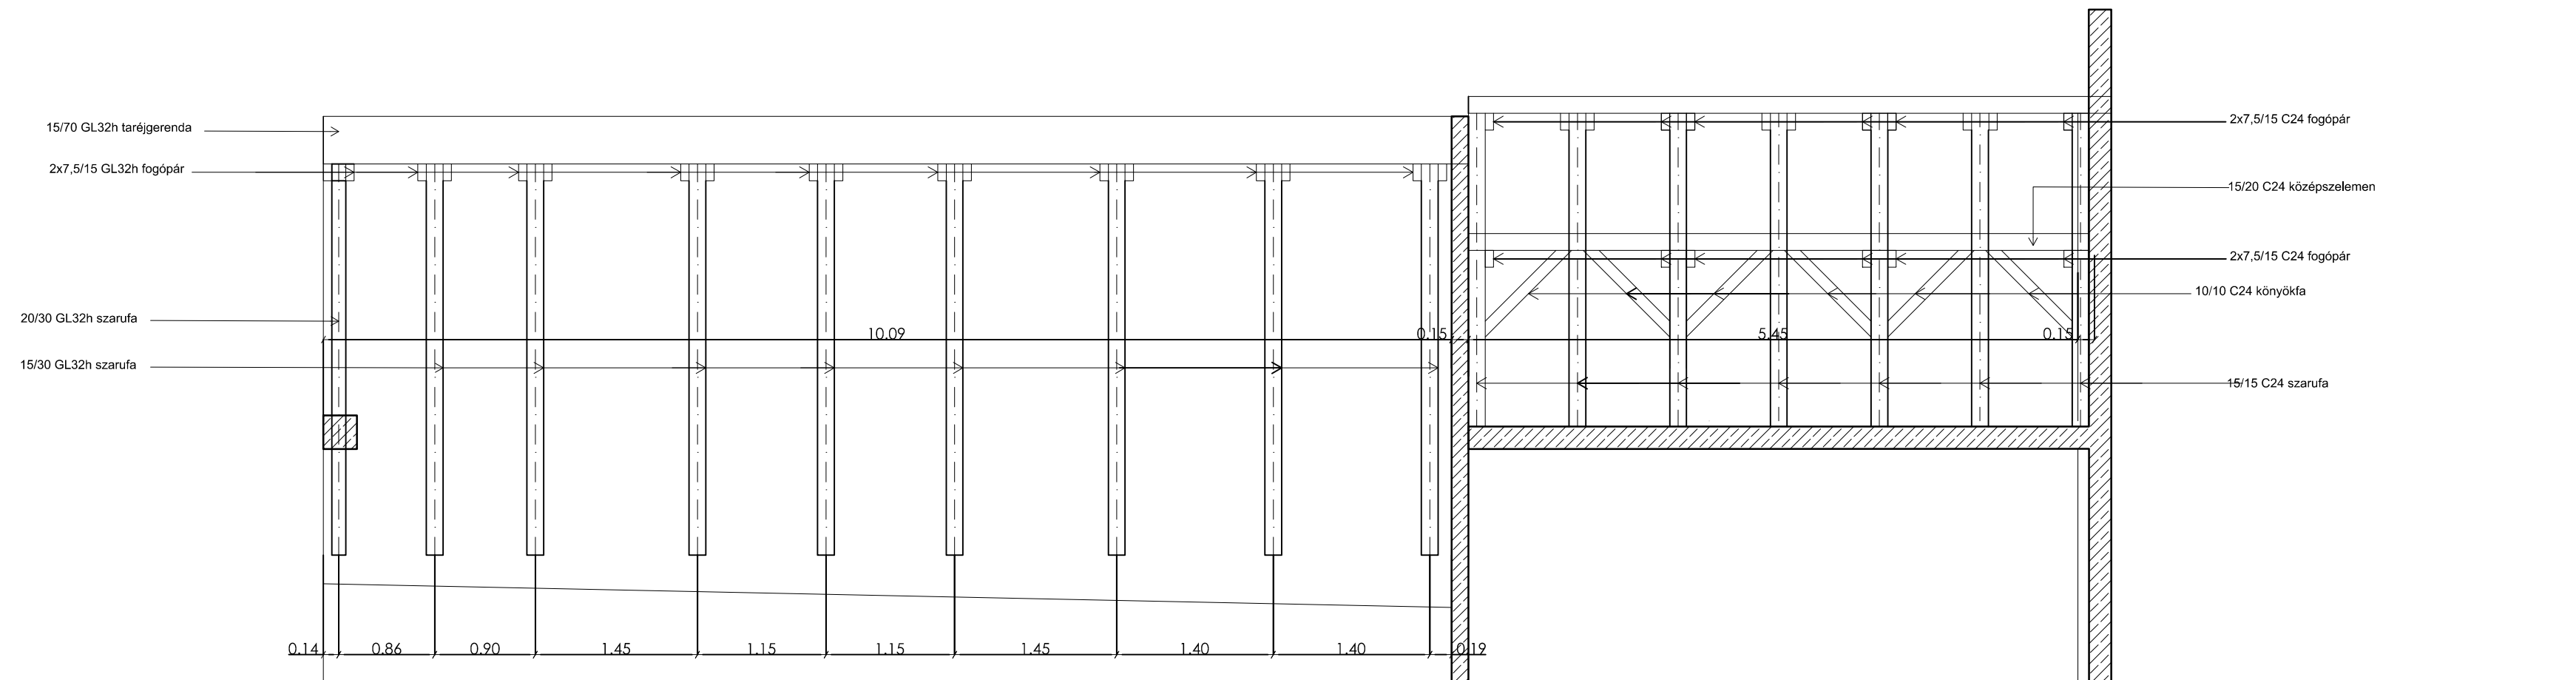

<p>TERVEZŐ:</p> <p>G9 Design Kreatív Tervező és Szolgáltató Bt. 1096 Budapest Thay Kálmán u. 46-48.</p> <p>Dr. Dudás Zsuzsanna</p> <p>06-0027, 06-6035 Jäger Bence Bakó Dávid Fodor Ákos Tóth Zsófia</p>	<p>MÉREKŐ:</p> <p>Nyíregyháza Megyei Jogú Város Önkormányzata 4400 Nyíregyháza, Kossuth tér 1.</p>	<p>LEPTÉK:</p> <p>M=1:50</p>
	<p>HELYSZN:</p> <p>Nyíregyháza, Bocskai u. 16. HRSZ:76/1</p>	<p>TERVEZŐTÍPUS:</p> <p>KIVITELI</p>
	<p>MAJNA TÁRGYAL:</p> <p>TOP 6.3.2-15-NY1-2016-0000 azonosítószámú "Zöld Város kialakítása Nyíregyháza területén" című projekt Bocskai-Kálmán szolgáltató ház</p>	<p>DÁTUM:</p> <p>2017.11.23.</p>
	<p>BAJZ TARTALMA:</p> <p>FEDÉLSZÉK METSZETEK</p>	<p>TERVEZŐ SZÁMA:</p> <p>T-02</p>