

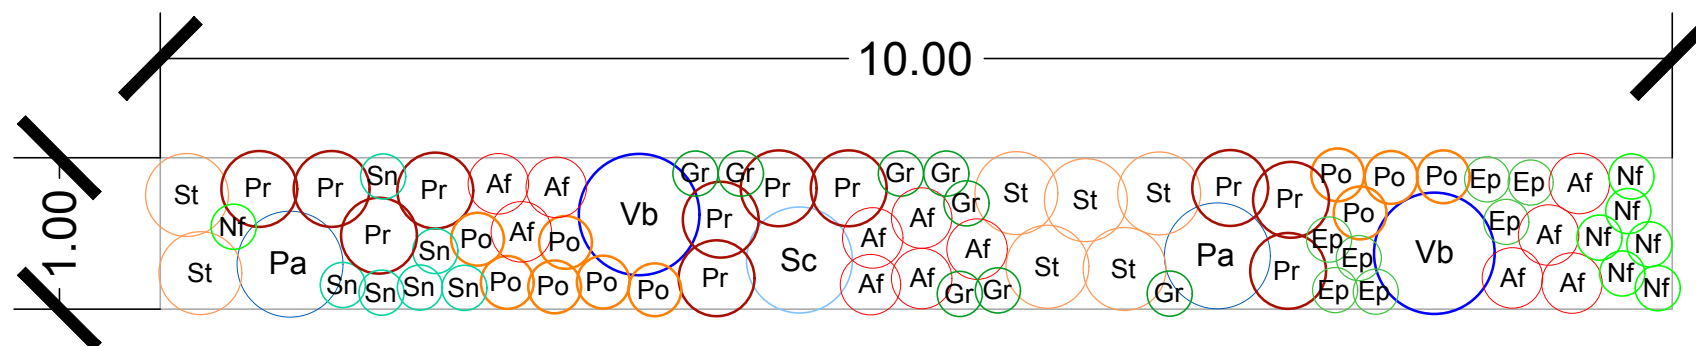


ÉVELŐÁGY MINTA

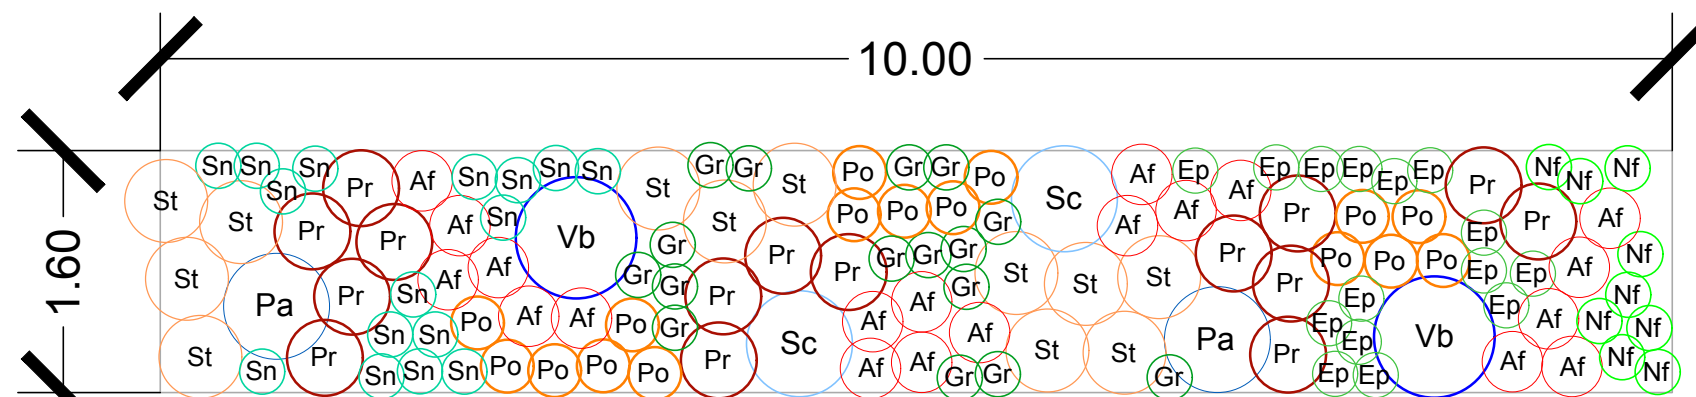

EGYNYÁRI MILLEFLEUR ÁGY

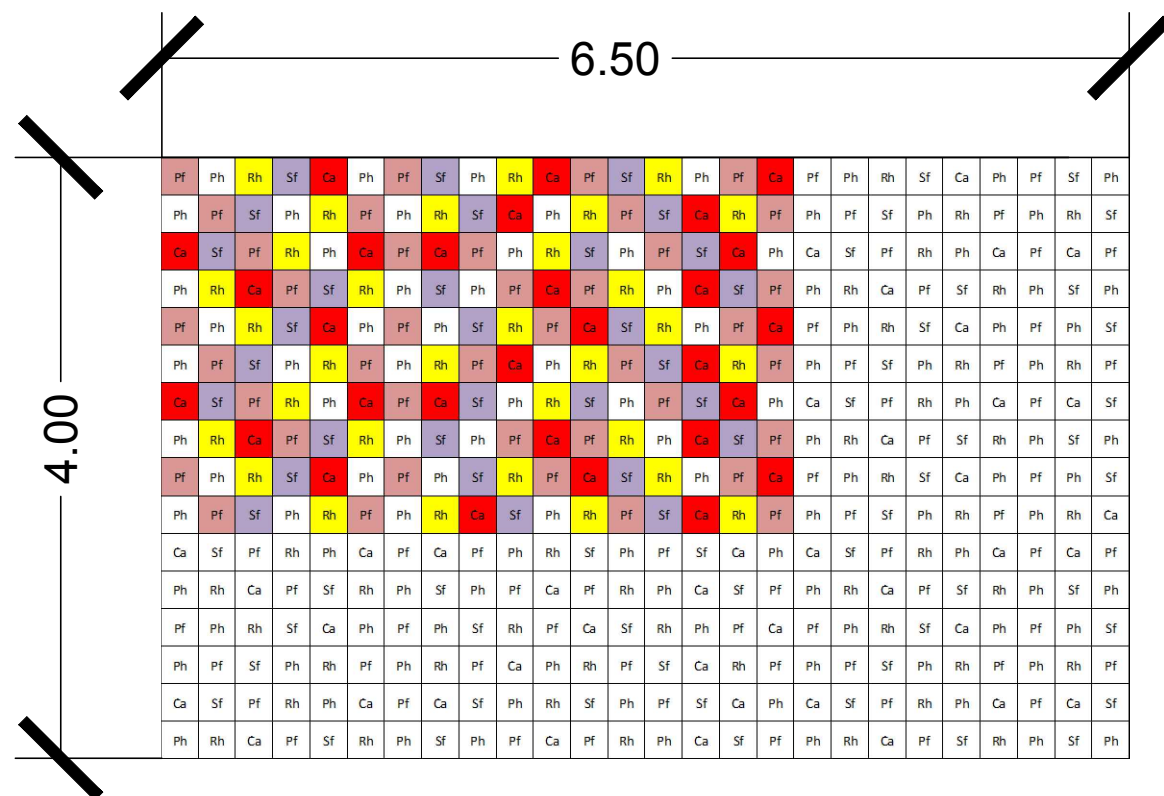

JELMAGYARÁZAT

BETŰ-
JEL LATIN NÉV

ÉVELŐÁGYAK

- Vb VERBASCUM BOMBYCIFERUM
- Pa PEROVSKIA ABROTANOIDES
- Sc STIPA CALAMAGROSTIS 'ALGAU'
- St SEDUM TELEPHIUM 'HERBSTFEUER'
- Pr PHLOMIS RUSSELLIANA
- Af ACHILLEA FILIPENDULINA 'CORONATION GOLD'
- Po PENNISSETUM ORIENTALE
- Ep EUPHORBIA POLYCROMA
- Gr GERANIUM RENDARDII
- Nf NEPETA x FAASSENII 'SIX HILLS GIANT'
- Sn SALVIA NEMOROSA 'CARADONNA'

EGYNYÁRI MILLEFLEUR ÁGY

- Sf SALVIA FARINACEA 'VIKTORIA'
- Pf PERILLA FRUTESCENS
- Rh RUDBECKIA HIRTA 'MARMALADE'
- Ca CELOSIA ARGENTEA F. PLUMOSA 'BIKAVÉR'
- Ph PETUNIA HYBRIDA 'SUCCESS WHITE'

Jelen tervdokumentáció csak tervezői művezetés mellett használható fel.
Építész - és szakági tervek, műszaki leírások együtt érvényesek, azoktól való eltéréstől a tervezőt értesíteni kell! A kivitelezési munkákat szakkivitelezők végezhetik, a vonatkozó szabványokat, előírásokat, a felhasznált anyagok alkalmazástechnikai előírásait, be kell tartani! A műszaki tervanyag, a műszaki leírás és a költségvetés kiírás tartalma együtt kezelendő. Ha egy megoldás a tervben szerepel, a kiírás szövegben azonban nincs rá utalás, illetve - fordított esetben - ha a kiírás szövegnek nincs termélmélete, úgy a terv vagy szöveg alapján szerepelnie kell az ajánlatban. A tervben szereplő műszaki megoldásokat a vállalkozó köteles ajánlatában költségelni. Valamennyi szerkezet kialakítása meg kell feleljen az e tárgyú magyar hatósági szabványoknak és előírásoknak. Ezen követelmények mellett az egyes szerkezeteket gyártó és szerelő cégek munkája meg kell feleljen mindazon szabványoknak és előírásoknak, amelyek betartása mellett az általa elvégzett munkára teljes felelősséget, illetve - a szerződésben előírt időtartamú - jótállást vállal, beleértve az anyagok kiválasztását, a gyártás, összeszerelés, helyszínrre szállítás, beszerelés és működőképes átadás teljes folyamatát. Vállalkozó a kivitelezés teljes folyamatában köteles a meglévő szerkezetek védelméről gondoskodni. A munkaterület biztonságtechnikai lehatárolása és üzemeltetése a vállalkozási körbe tartozik. Jelen kivitelezési tervdokumentáció a szerzői jogvédelemre vonatkozó jogszabályok betartása mellett használható fel, illetve módosítható.

MEGBÍZÓ:
Nyíregyháza Megyei Jogú Város
Önkormányzata
4400 Nyíregyháza, Kossuth tér 1.

HELYSZÍN:
PAZONYI TÉR

MUNKA TÁRGYA
**Pazonyi tér
rehabilitációja**

TERVEZŐ:
Nádai Brigitta
okl. táj- és kertépítész mérnök
MÉK szám: K/1 01-5049
Rácz Bálint okl. településmérnök

GENERÁLTERVEZŐ:
MG ÉPÍTÉSZ KFT.
H-1125 Budapest
Szarvas Gábor út 42/a.
tel: + 36 (30) 248 6210
e-mail: info@mgepitesz.hu



TERV TÍPUSA:
KIVITELEZÉSI TERV

LÉPTÉK:
1:50
DÁTUM:
2017.11.23.

RAJZ TARTALMA:
**ÉVELŐÁGYAK MINTA -
KIÜLTETÉSEI ÉS EGYNYÁRIÁGY KIÜLTETÉSE**
RAJZ SZÁMA:
P-Z-3