
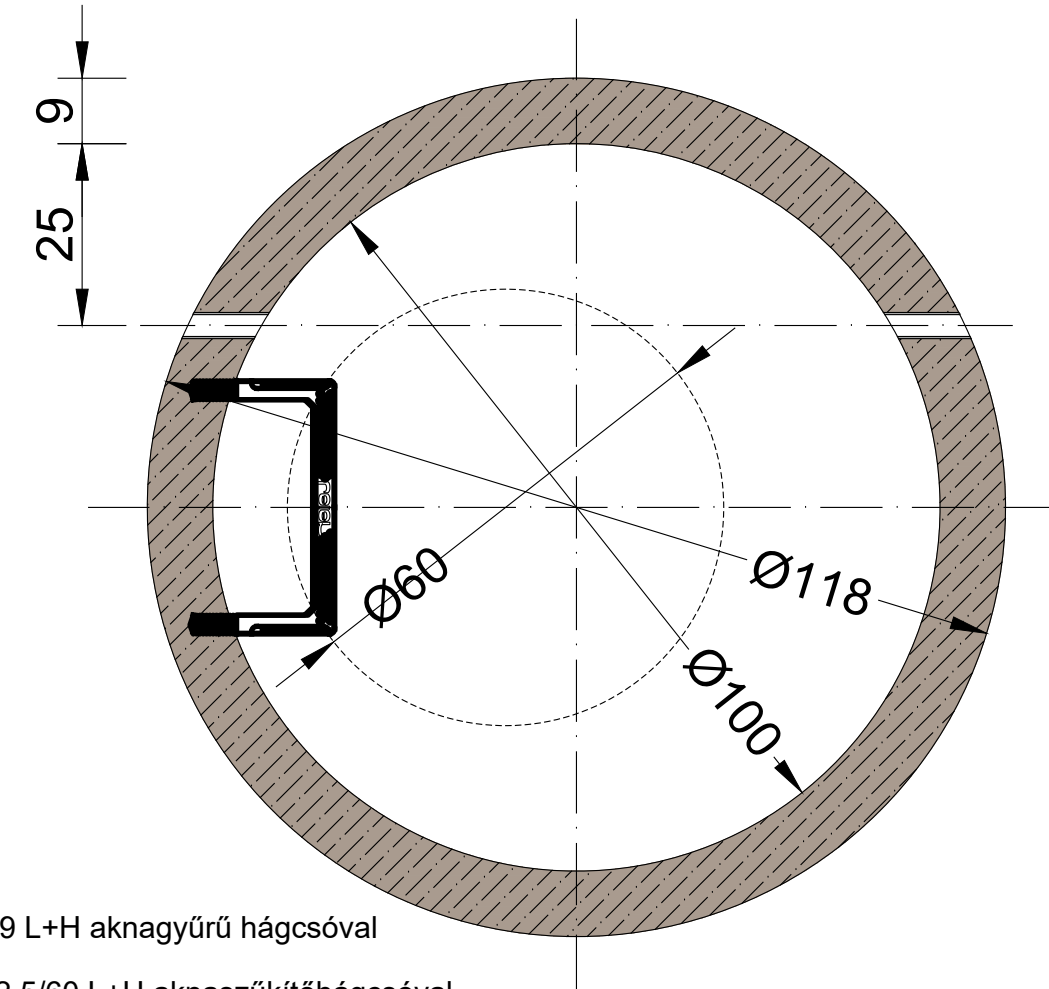


HÁGCSÓS VÍZÓRAAKNA

VA 100/62,5/120 L+H

AF BL 60/3 lépésálló bordáslemez fedlap

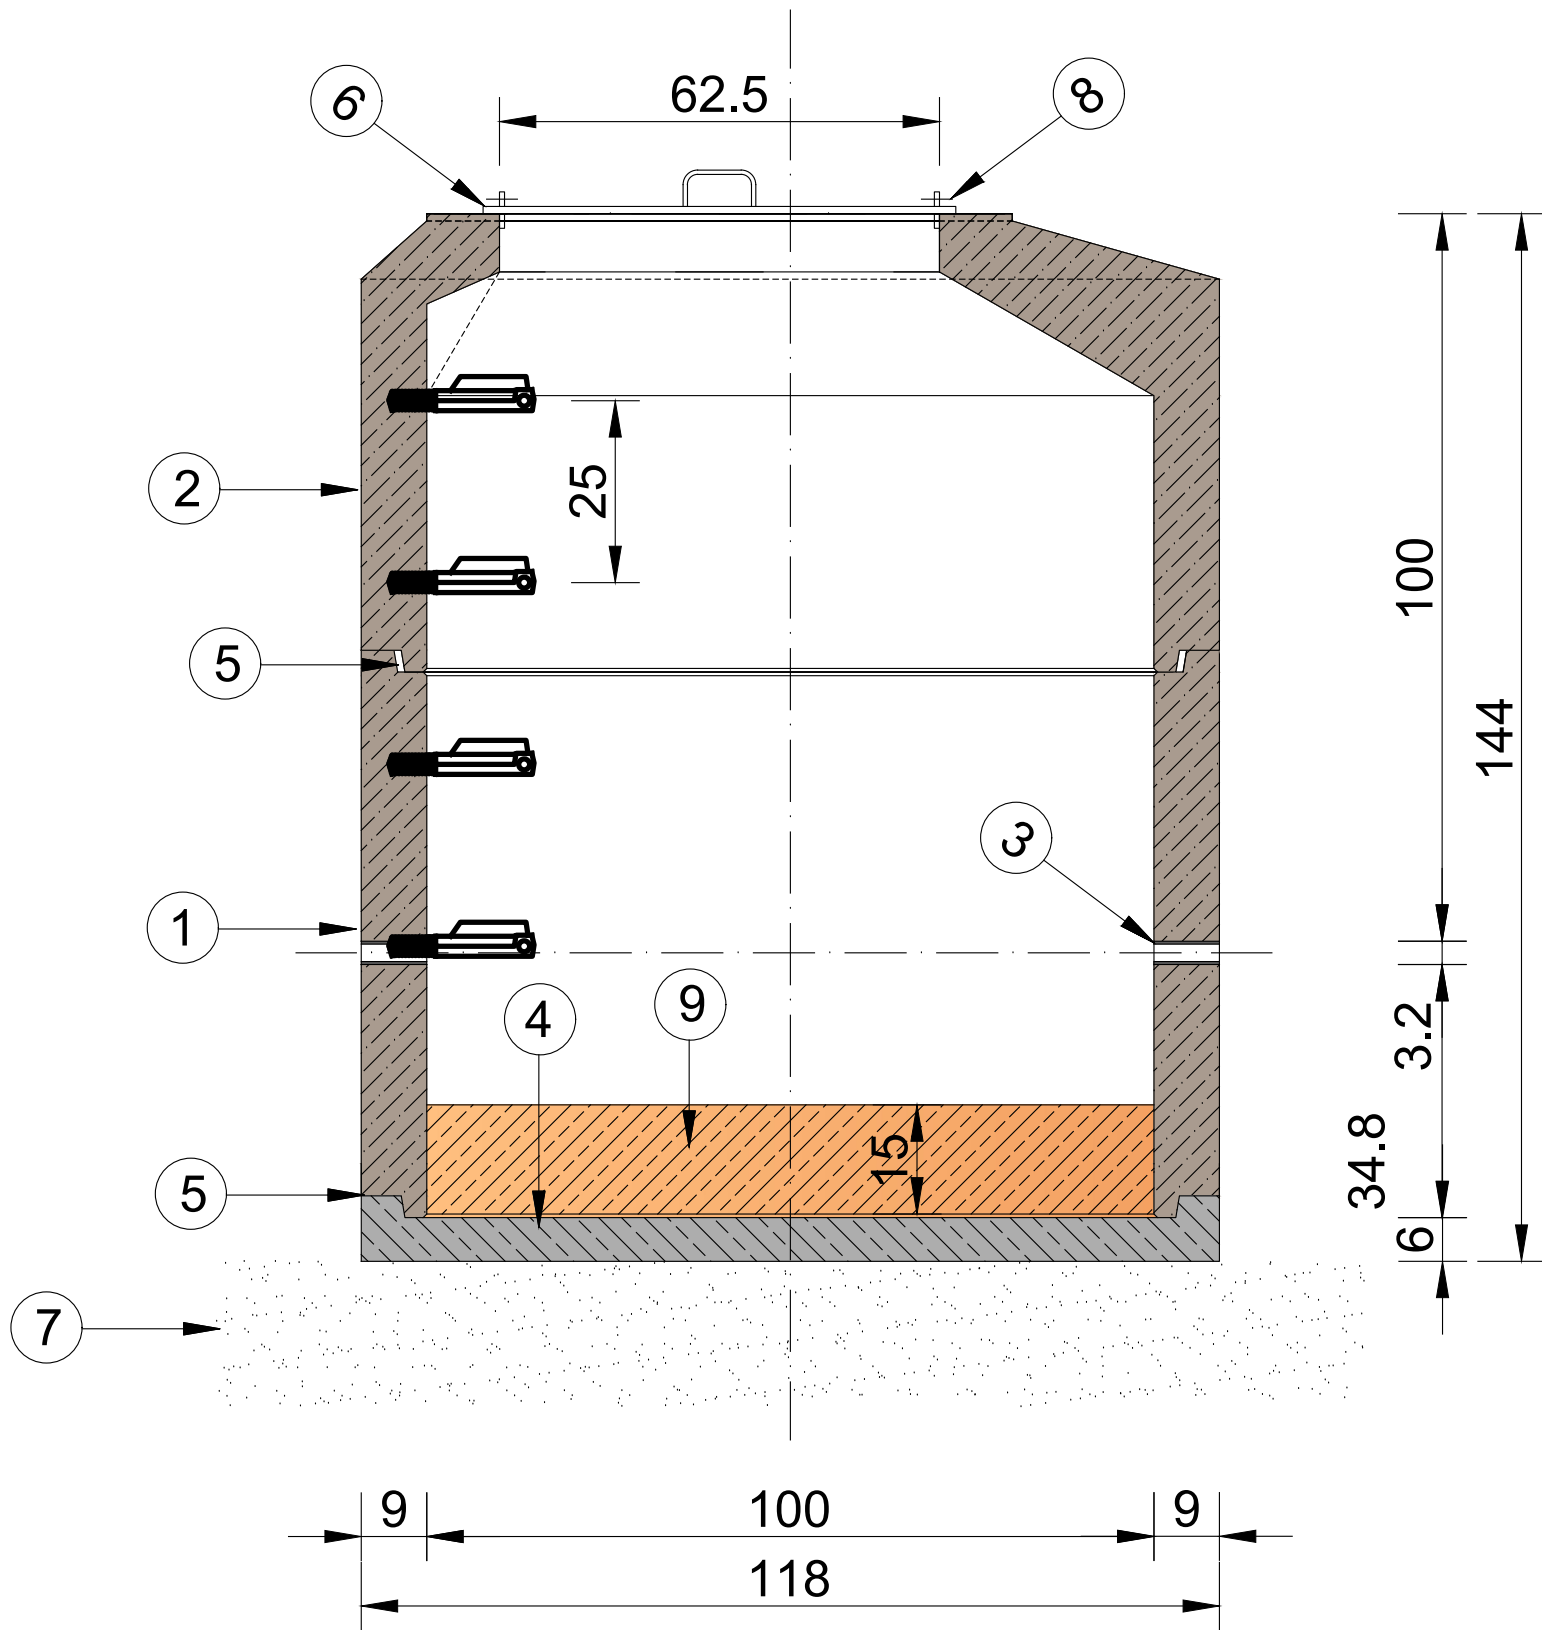

- ① AGY 100 / 75 / 9 L+H aknagyűrű hágcsóval
- ② ASZ EU 100/62,5/60 L+H aknaszútkítőhágcsóval
- ③ Gyárilag beépített DN 32 PVC védőcső
- ④ Helyszíni monolit vízzáró beton
- ⑤ Helyszíni vízzáró habarcságyazat
- ⑥ AF BL 60/3 bordáslemez horganyzott fedlap
- ⑦ Ágyazat
- ⑧ Lezárási lehetőség (lakat)
- ⑨ Soványbeton feltöltés C10/12

Leier

www.leier.hu

Módosítás	Dátum	Készítette	Megjegyzés
NYÍREGYHÁZA, PAZONYI TÉR ÖNTÖZŐVÍZ MÉRŐHELY KIALAKÍTÁS 4400 Nyíregyháza, Pazonyi tér Hrsz.:2393/1; 1826/33			
Megrendelő: Nyíregyháza Megyei Jogú Város H-4400, Nyíregyháza, Kossuth tér 1 sz.			
Beruházó: Nyíregyháza Megyei Jogú Város H-4400, Nyíregyháza, Kossuth tér 1 sz.			5300 Karcag, Móricz Zs. u. 53 sz. tel.: 70/9325-304 e-mail: kocsisj@gepeszmernokih.hu
Tárgy: Vízmérőakna mintarajz			Tervtípus: Kiviteli, Munkaszám: 286/5/2017
Vezető Tervező: Kocsis János G-T-16-0219, G0-T-16-0219 5300 Karcag, Móricz Zs. u. 53 sz.		Szerkesztő: Szabó Péter 5300 Karcag, Virág u. 5 sz.	Szakág: Víz, Rajzsám: VK-03.0
Tervező: Kocsis János G-T-16-0219, G0-T-16-0219 5300 Karcag, Móricz Zs. u. 53 sz.		Rajzoló: Szabó Péter 5300 Karcag, Virág u. 5 sz.	Dátum: 2017.10., Méretarány: 1 : 10
Ezen terv a GÉPÉSZ Mérnöki Kft. szellemi terméke, amely szerzői jogvédelem alatt áll			