






## KÖZLEKEDŐ-FOLYOSÓ FALNÉZET JELLEGRAJZI

A falburkolat kiosztása megegyezik a padlóburkolat osztásával

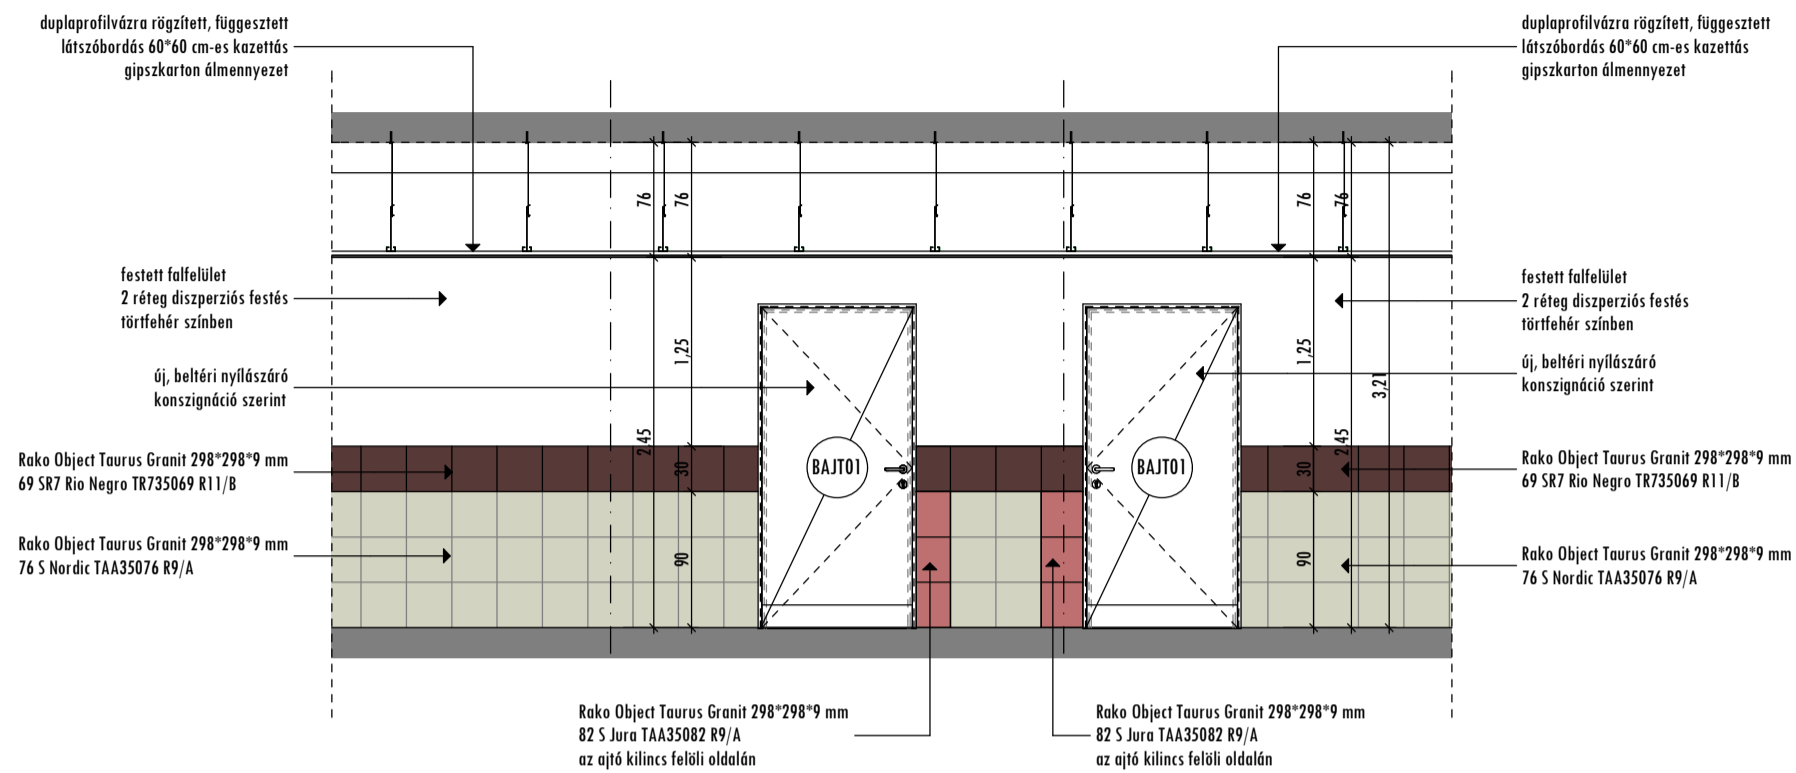

## FŰRÖSTŐ FALNÉZET JELLEGRAJZI

A falburkolat kiosztása megegyezik a padlóburkolat osztásával

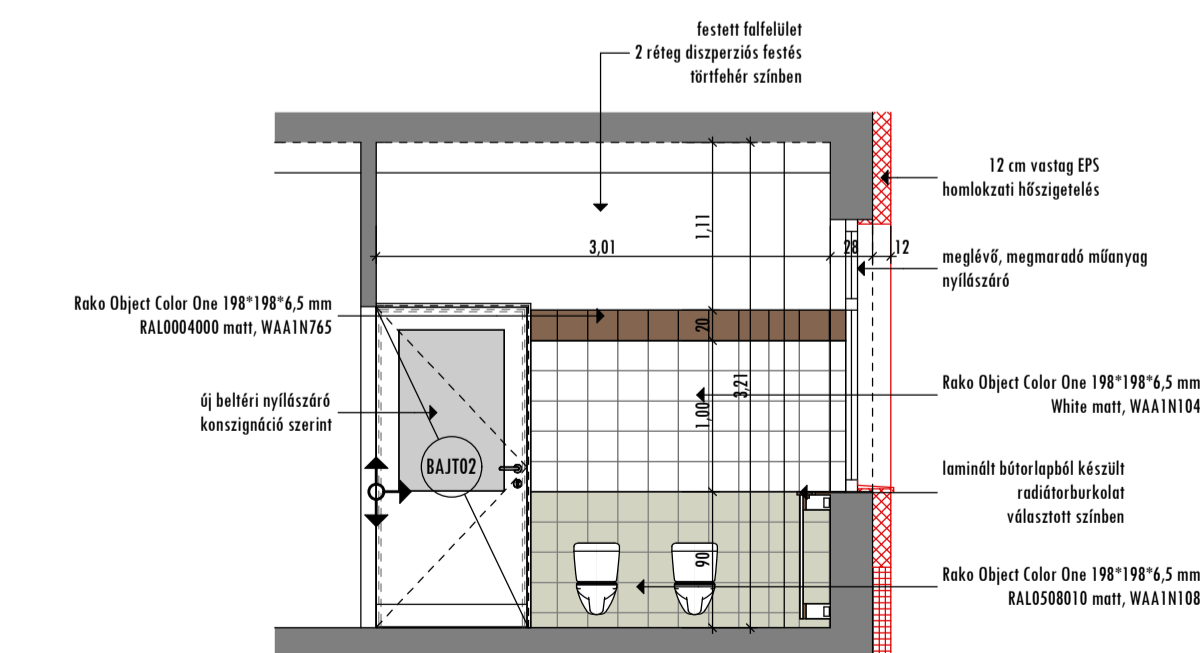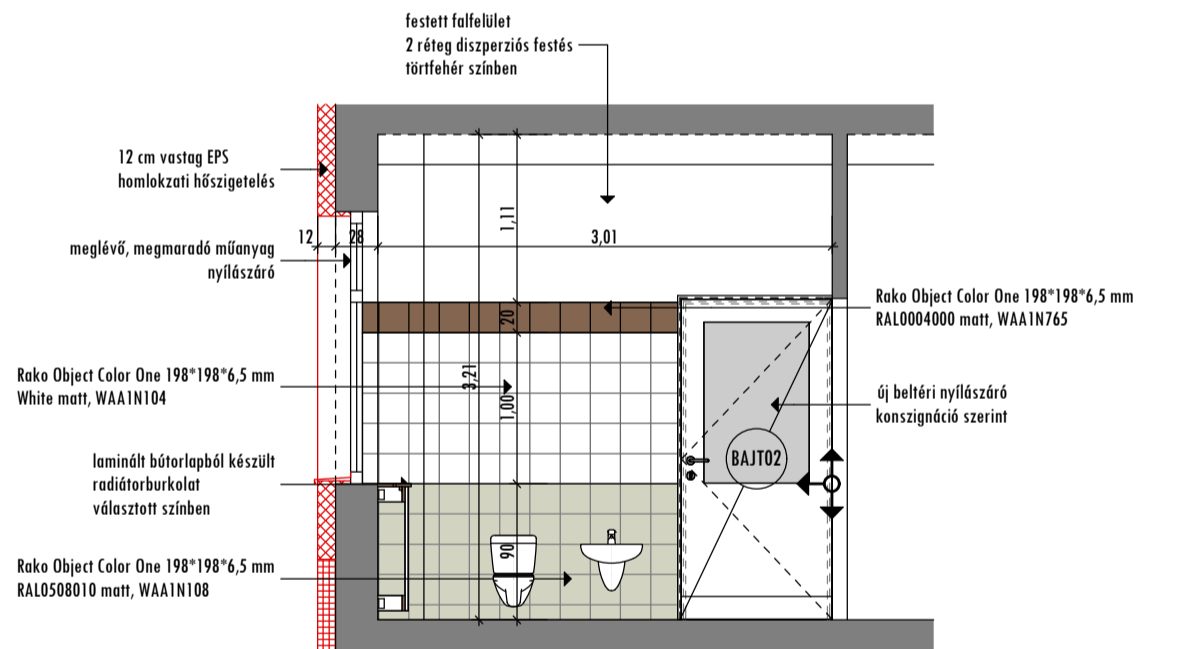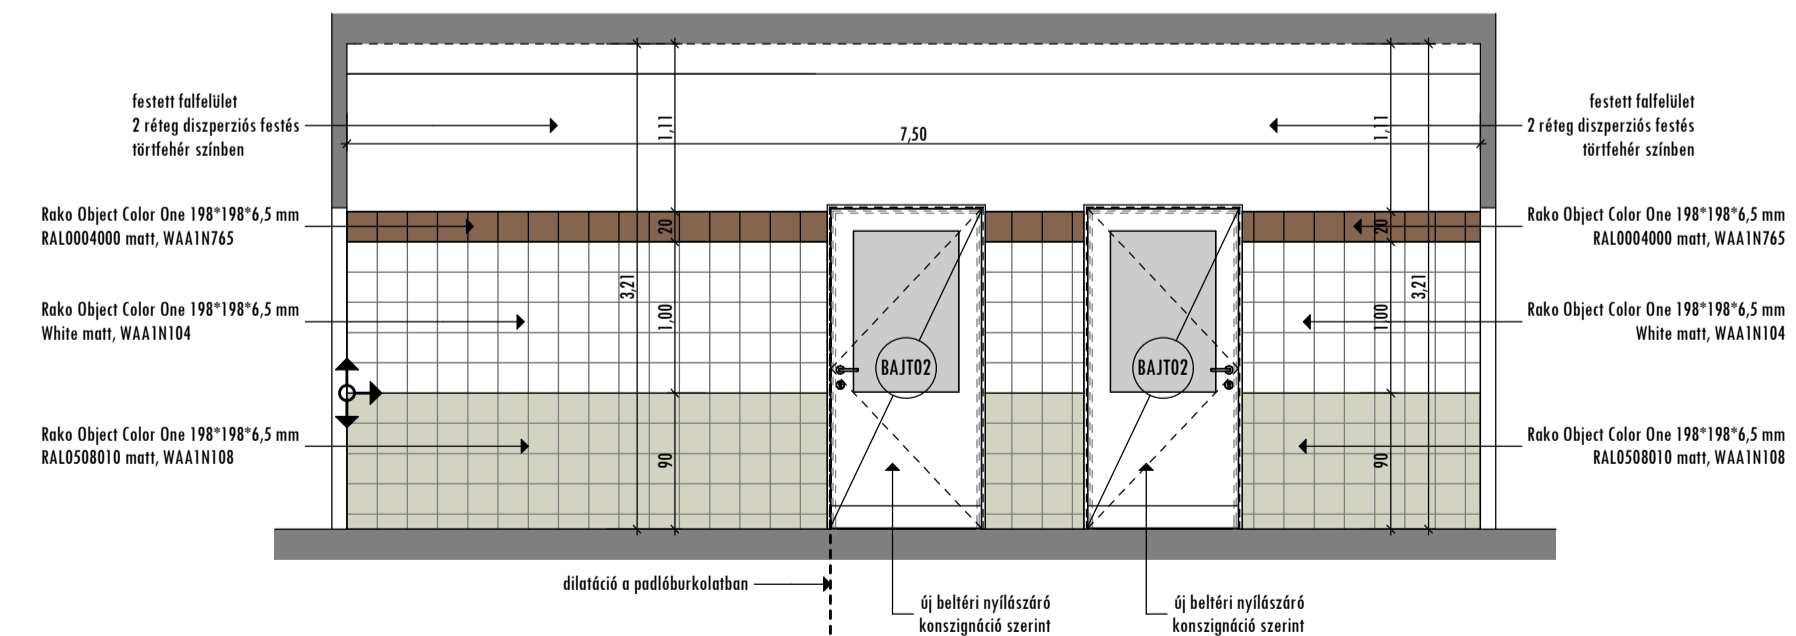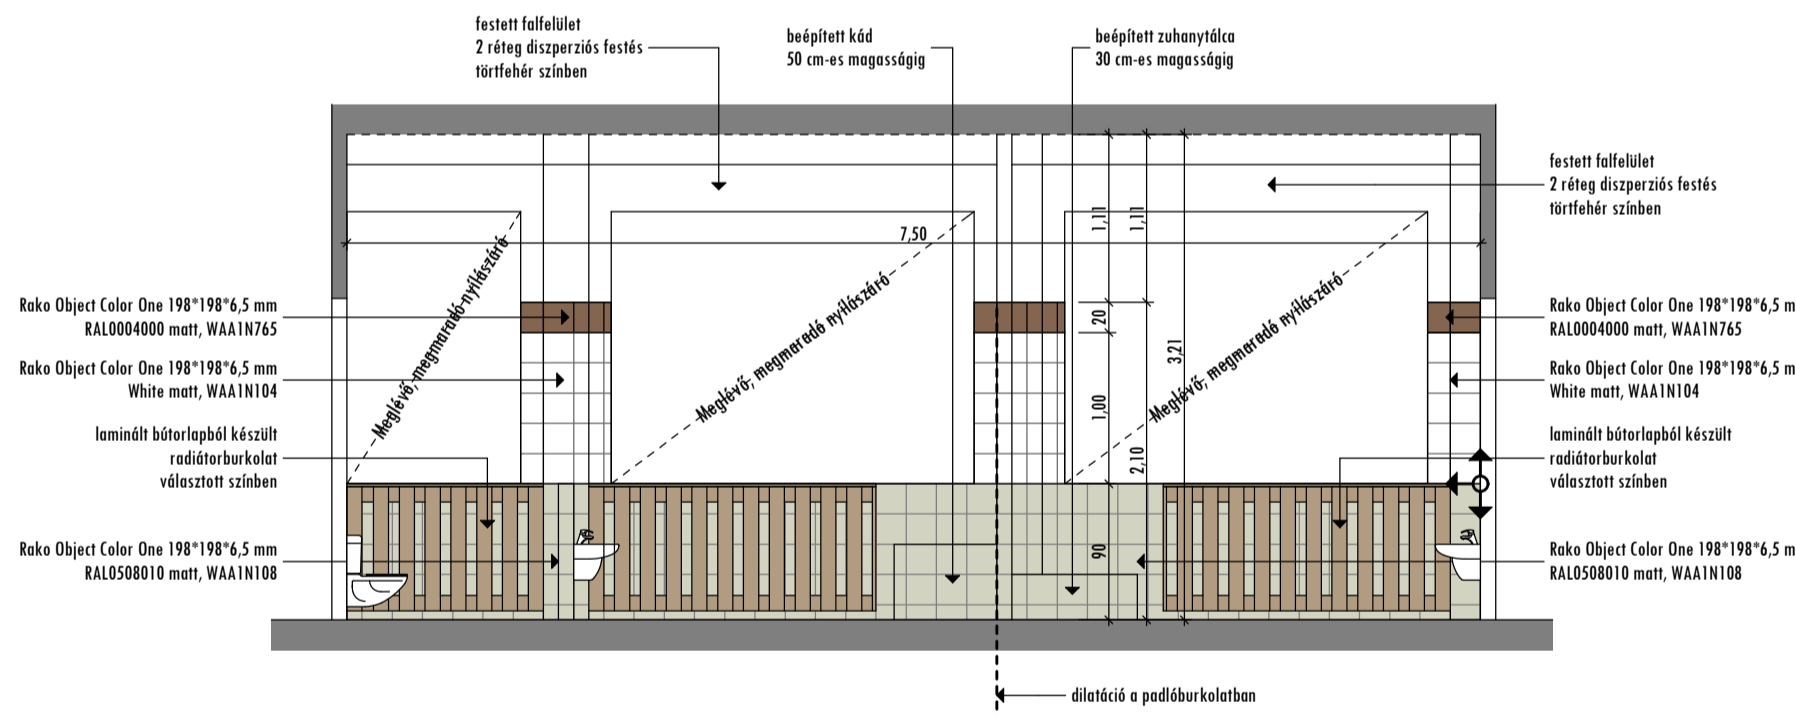

**B5** ÉPÍTÉSZSTÚDIÓ  
4400 Nyíregyháza, Luther tér. 10.  
Telefon: 42/500-770 Fax: 42/500-771  
E-mail cím: b5kft@b5kft.hu honlap: www.b5kft.hu

TOP-6.2.1-16 azonosító számú "Családbarát, munkába állást segítő intézmények, közszolgáltatások fejlesztése" című pályázathoz benyújtott "Bölcsődefejlesztés Nyíregyháza Megyei Jogú Város Önkormányzatánál" megnevezésű pályázat keretében a Nyíregyháza, Fazekas János tér 13. sz. alatt lévő "16. SZ. APRAJAFALVA BÖLCSŐDE" meglévő épületének felújításához és korszerűsítéséhez

KIVITELI TERV  
ÉPÍTÉSZET

Falburkolási jellegrajzok  
1:50

HELYSZÍN:  
NYÍREGYHÁZA, FAZEKAS JÁNOS TÉR 13.

MEGRENDELŐ:  
NYÍREGYHÁZA MEGYEI JOGÚ VÁROS ÖNKORMÁNYZATA  
4400 NYÍREGYHÁZA, KOSSUTH TÉR 1.

FELELŐS ÉPÍTÉSZ TERVEZŐ:

Balázs Tibor

BALÁZS TIBOR  
É-1-15-0003

TERVEZŐ MUNKATÁRSAK:  
BALÁZS BÁLINT  
BARCA BALÁZS  
SZABÓ ZOLTÁN

2018. 02. 16.

E-13