



LEÁGAZÁS SZÁM	1	2	3	4	5		
MEGNEVEZÉS	Betáplálás FŐELOSZTÓBÓL	BIZT. VILÁGÍTÁS	HŰTŐGÉP DUG. ALJ	TARTALÉK	TARTALÉK		
ÁRAMERŐSSÉG (A)	B 50	B 10	B 16	B 16	B 16		
VEZETÉK	TIPUS	NYJ-J	NYM	NYM			
	KER(mm2)	5x25	3x1,5	3x2,5	3*2,5	5*2,5	
	ÁVK 63A/400V/230V/63A/100mA	6 KA	6 KA	6 KA	6 KA		

KÉSZÜL KLT	Timár István Nyíregyháza Korányi FKÉSZÜL KLT <small>Ez a tervezői jogvédelem alatt áll. Bármilyen felhasználás a tervező hozzájárulása nélkül tilos!</small>	Építető: Nyíregyháza Megyei Jogú Város Önkormányzata 4400 Nyíregyháza Kossuth tér 1. General tervező: B 5 ÉPÍTÉSZSTÚDIÓ KFT 4400 Nyíregyháza Luther tér 10	Tervezés tárgya: NYÍREGYHÁZA FAZEKAS J. TÉR 13. Hrsz.: 22200/46 16. számú "Aprajafalva" Bölcsőde A rajz megnevezése: "KO" JELŰ KONYHAI ELOSZTÓ	Tervező: Timár István Eng. sz.: MMK. V 15-0498 Rajzoló: COMPUTER	Terv fajta: K.T. LAP/OLDAL: 1/4	Nyilv. szám: 2018/01/1 Dátum: 2018. 02. 15.	Rajzszám: V - 6
-------------------	--	--	--	---	--	--	---------------------------

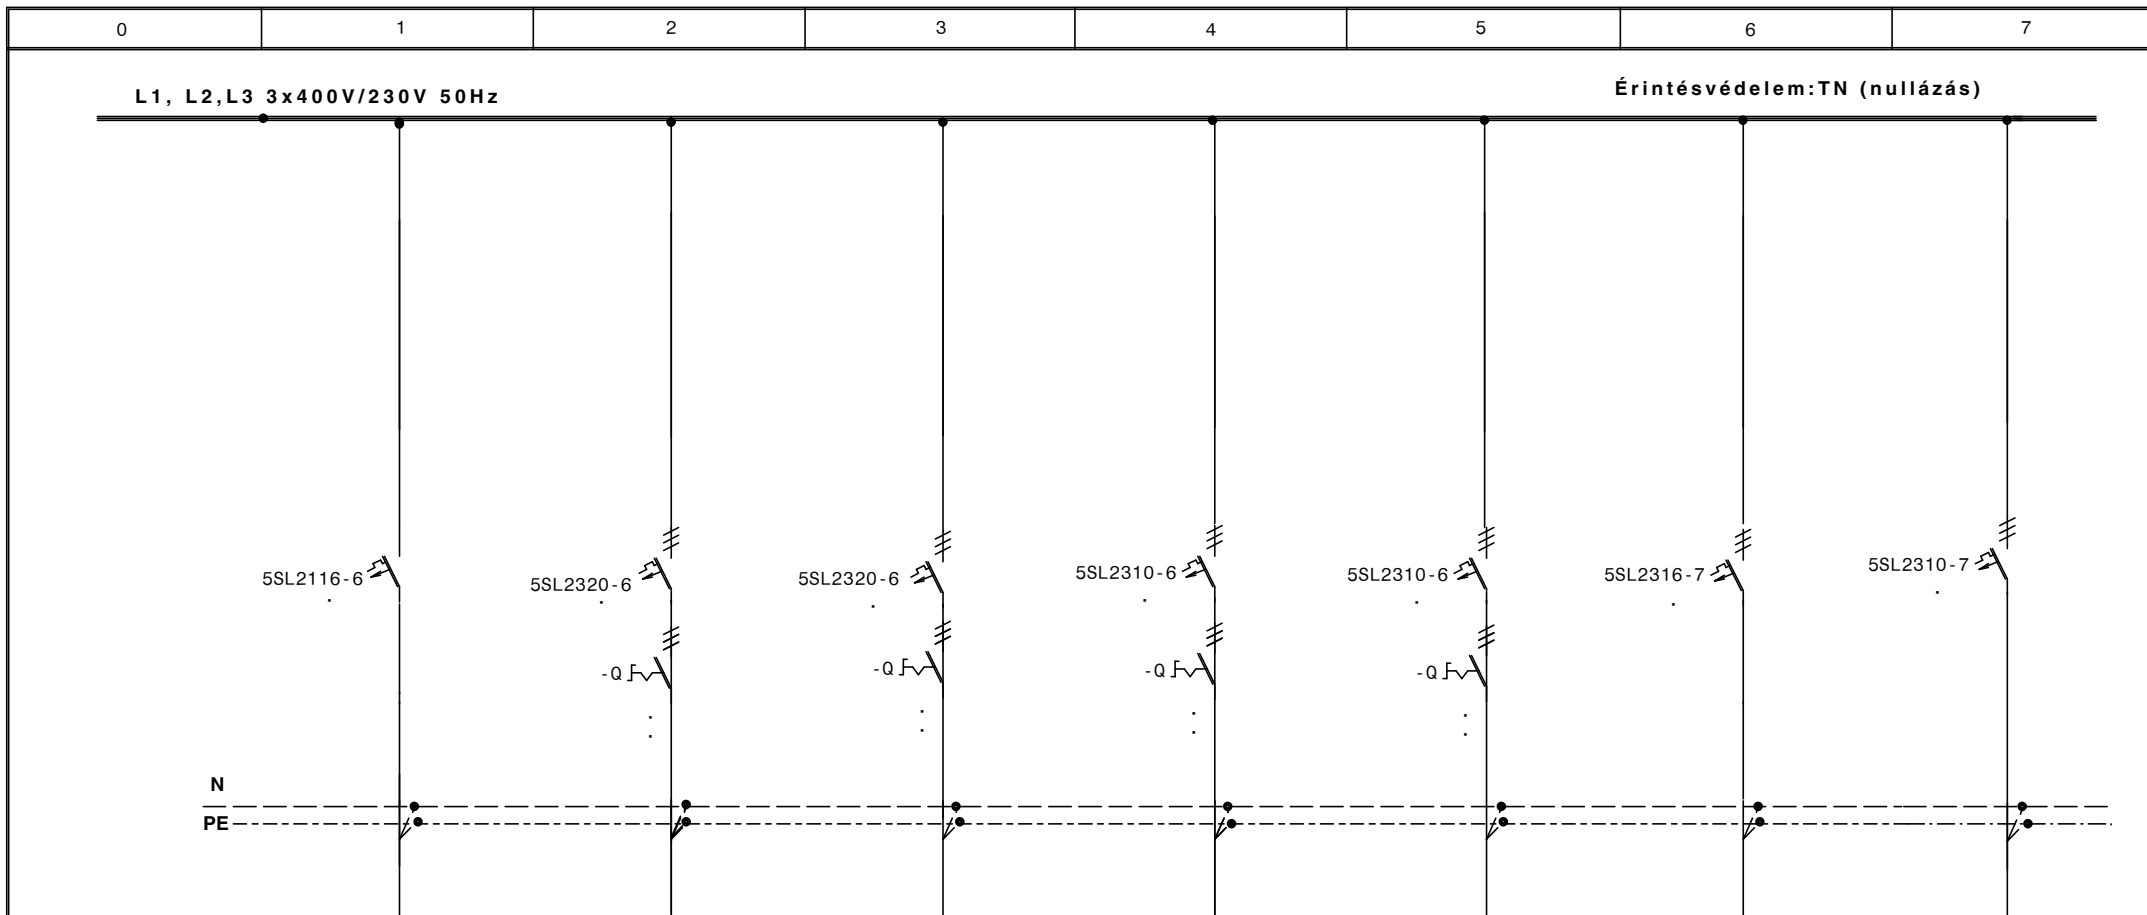





LEÁGAZÁS SZÁM	8	9	10	11	12	13	14
MEGNEVEZÉS	ELSZÍVÓ VENTILL.	ELEKTROMOS TŰZHELY 1	ELEKTROMOS TŰZHELY 2	ELEKTROMOS ZSÁMOLY 1	ELEKTROMOS ZSÁMOLY 2	ELEKTROMOS SŰTŐ 2 REKESES	MENNEKES CS3 JELŰ 93099/FK TIPUSÚ
ÁRAMERŐSSÉG (A)	B 10	B 20	B 20	B 10	B 10	C 16	C 16
VEZETÉK	TIPUS	YSLY Jb	YSLY Jb	YSLY Jb	YSLY Jb	YSLY Jb	YSLY Jb
	KER(mm ²)	3x2,5	5*4	5*4	5*2,5	5*2,5	5*2,5
	6 KA	MEGLÉVŐ VÉDŐCSŐBE 6 KA	MEGLÉVŐ VÉDŐCSŐBE 6 KA	MEGLÉVŐ VÉDŐCSŐBE 6 KA	MEGLÉVŐ VÉDŐCSŐBE 6 KA	6 KA	6 KA

Timár István Nyíregyháza Korányi F. 59 <small>Ez a terv szerzői jogvédelem alatt áll. Bármilyen felhasználás a tervező hozzájárulása nélkül tilos!</small>	Építető: Nyíregyháza Megyei Jogú Város Önkormányzata 4400 Nyíregyháza Kossuth tér 1.	Érvézés tárgya: NYÍREGYHÁZA FAZEKAS J. TÉR 13. Hrsz.: 22200/46 16. számú "Aprajafalva" Bölcsőde	Tervező: Timár István Eng. sz.: MMK_V 15-0498	Terv fajta: K.T.	Nyilv. szám: 2018/01/1	Rajzszám: V - 6
	Generál tervező: B 5 ÉPÍTÉSZSTÚDIÓ KFT 4400 Nyíregyháza Luther tér 10	A rajz megnevezése: "KO" JELŰ KONYHAI ELOSZTÓ	Rajzoló: COMPUTER	LAP/OLDAL: 2/4	Dátum: 2018. 02. 15.	

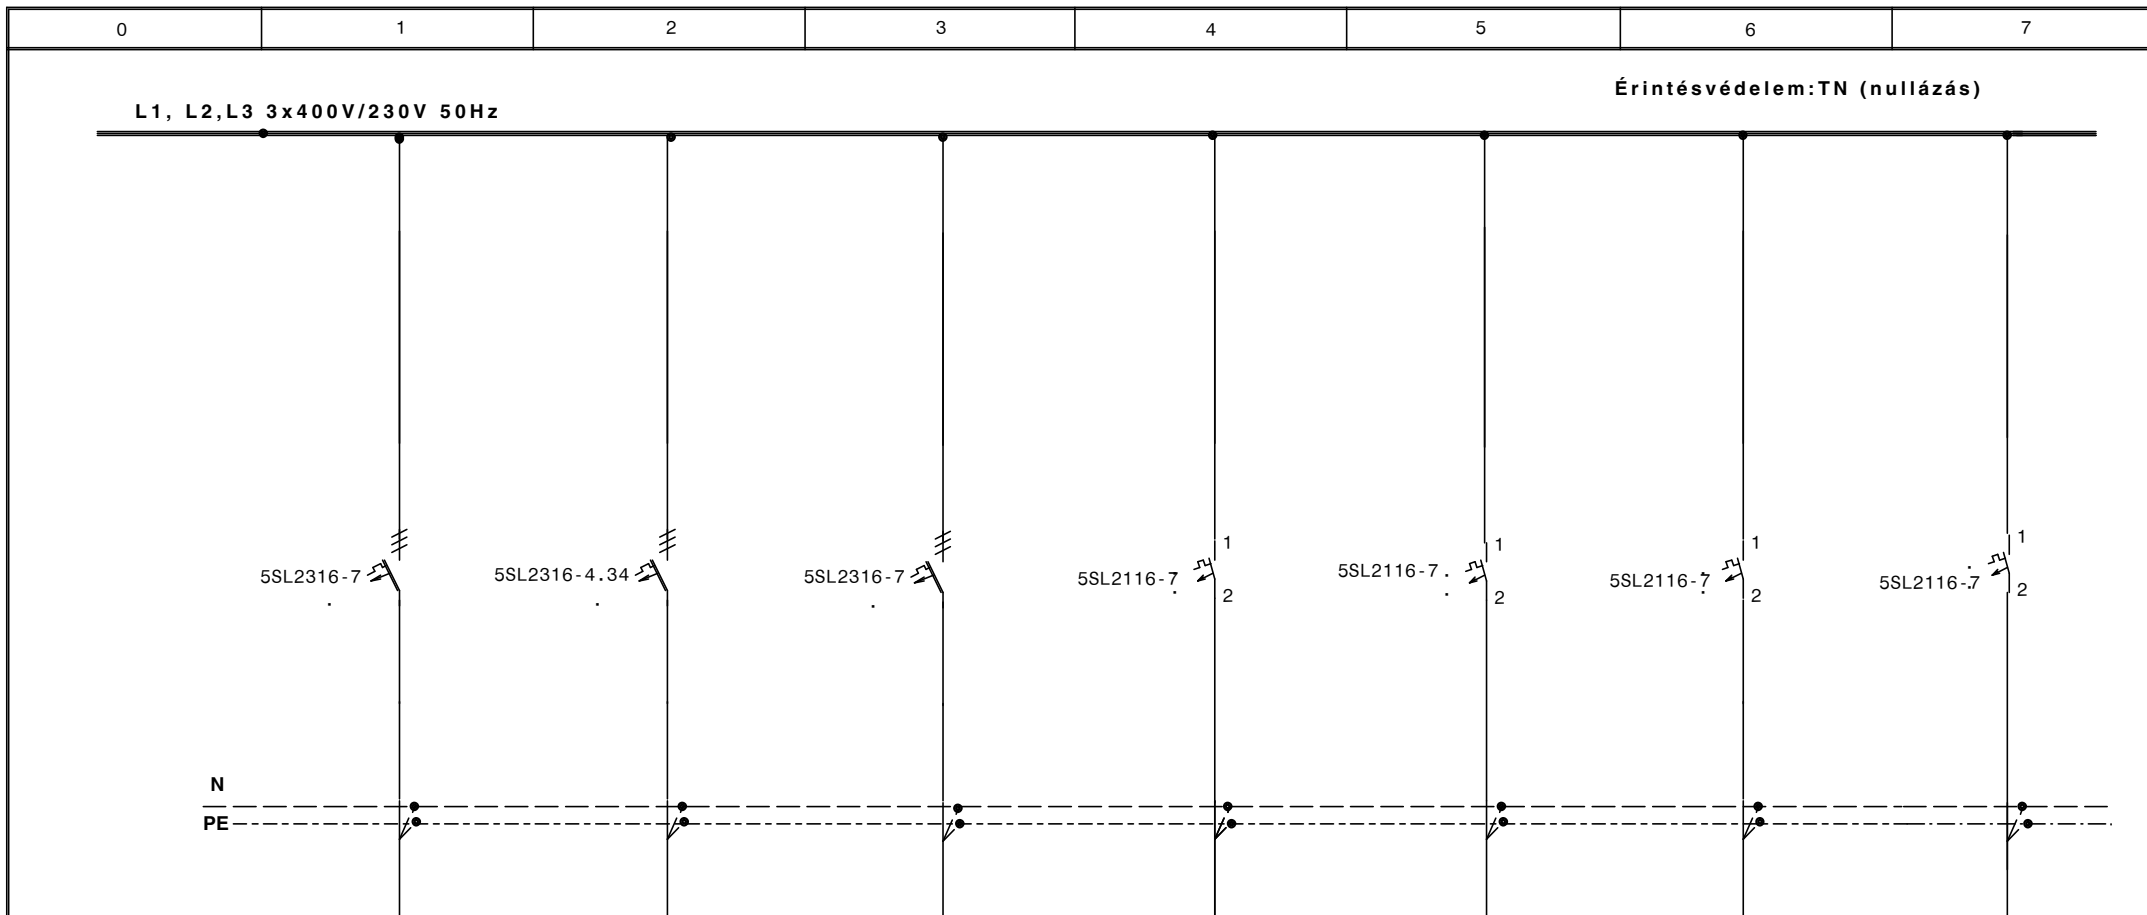

LEÁGAZÁS SZÁM		15	16	17	18	19	20	21
MEGNEVEZÉS		MENNEKES CS3 JELŰ 93099/FK TIPUSÚ	MENNEKES CS3 JELŰ 93099/FK TIPUSÚ	MENNEKES CS3 JELŰ 90099/FK TIPUSÚ	MENNEKES CS1 JELŰ 920002 TIPUSÚ	MENNEKES CS1 JELŰ 920002 TIPUSÚ	MENNEKES CS1 JELŰ 920002 TIPUSÚ	TARTALÉK
		C 16	C 16	C 16	C 16	C 16	C 16	C 16
VEZETÉK	TIPUS	YSLY Jb	YSLY Jb	YSLY Jb	YSLY Jb	YSLY Jb	YSLY Jb	
		5*2,5	5*2,5	5*2,5	3*2,5	3*2,5	3*2,5	
		6 KA	6 KA	6 KA	6 KA L1	6 KA L2	6 KA L3	6 KA

Timár István Nyíregyháza Korányi F. 59 <small>Ez a terv szerzői jogvédelem alatt áll. Bármilyen felhasználás a tervező hozzájárta nélkül tiltott!</small>	Építető: Nyíregyháza Megyei Jogú Város Önkormányzata 4400 Nyíregyháza Kossuth tér 1.	Érvézés tárgya: NYÍREGYHÁZA FAZEKAS J. TÉR 13. Hrsz.: 22200/46 16. számú "Aprajafalva" Bölcsőde	Tervező: Timár István Eng. sz.: MMK V 15-0498	Terv fajta: K.T.	Nyilv. szám: 2018/01/1	Rajzszám: V - 6
	Generál tervező: B 5 ÉPÍTÉSZSTÚDIO KFT 4400 Nyíregyháza Luther tér 10	A rajz megnevezése: "KO" JELŰ KONYHAI ELOSZTÓ	Rajzoló: COMPUTER	LAP/OLDAL: 3/4	Dátum: 2018. 02. 15.	

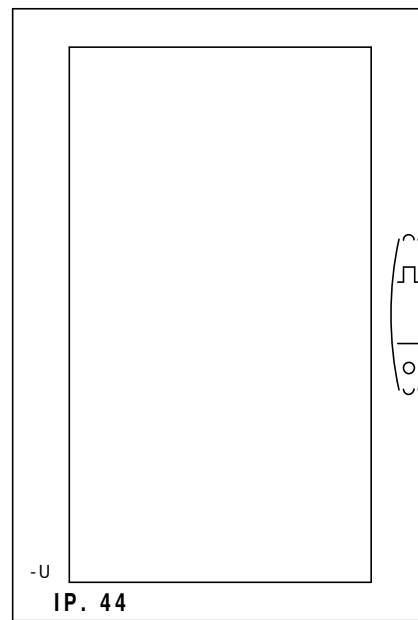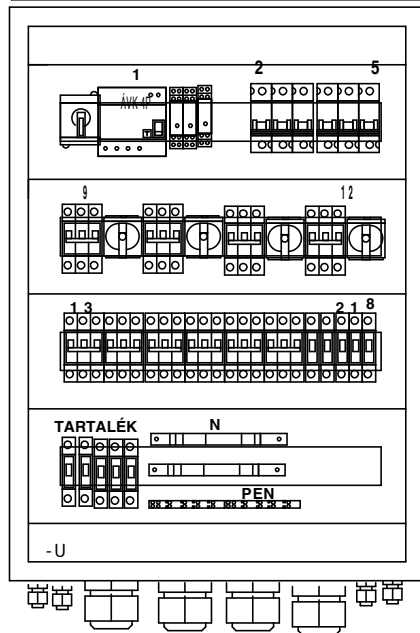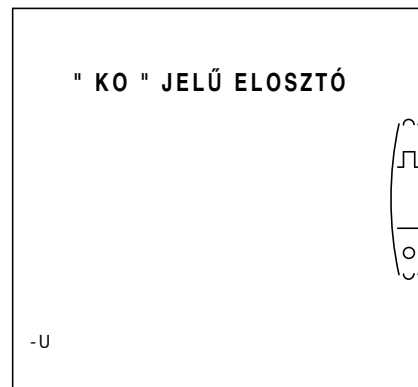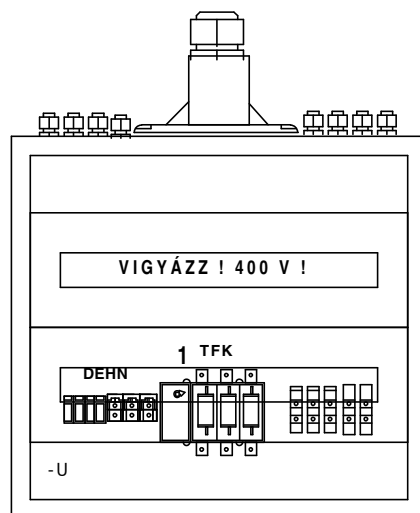

Készül 1 DB

VÉDETTSEGE IP 44 !

Timár István Nyíregyháza Korányi F. 59 <small>Ez a terv szerzői jogvédelem alatt áll. Bármilyen felhasználás a tervező hozzjárulása nélkül tiltott!</small>	Építető: Nyíregyháza Megyei Jogú Város Önkormányzata 4400 Nyíregyháza Kossuth tér 1.	Érzékelés tárgya: NYÍREGYHÁZA FAZEKAS J. TÉR 13. Hrsz.: 22200/46 16. számú "Aprajafalva" Bölcsőde	Tervező: Timár István Eng. sz.: MMK. V 15-0498	Terv fajta: K.T.	Nyilv. szám: 2018/01/1	Rajzsám: V - 6
	Generál tervező: B 5 ÉPÍTÉSZSTÚDIÓ KFT 4400 Nyíregyháza Luther tér 10	A rajz megnevezése: " KO " JELŰ KONYHAI ELOSZTÓ	Rajzoló: COMPUTER	LAP/OLDAL: 4/4	Dátum: 2018. 02. 15.	