


0	1	2	3	4	5	6	7
---	---	---	---	---	---	---	---

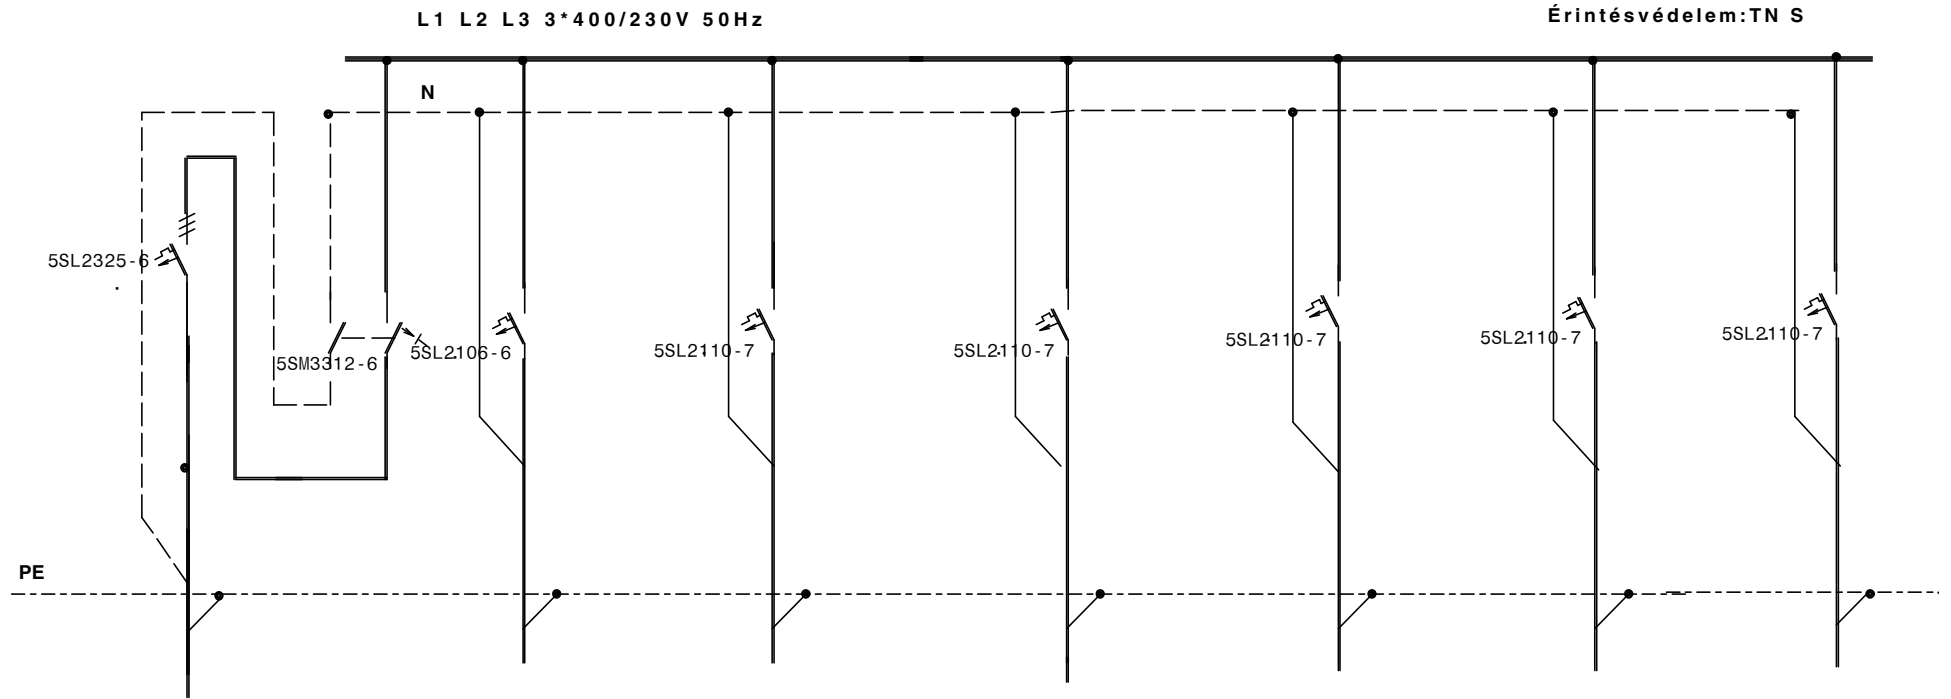

LEÁGAZÁS SZÁM	1	2	3	4	5	6	7
MEGNEVEZÉS	MEGLÉVŐ BETÁP	MEGLÉVŐ ÁK DUG ALJ	MEGLÉVŐ ÁK DUG ALJ	MEGLÉVŐ ÁK DUG ALJ	MEGLÉVŐ ÁK VILÁGÍTÁS	MEGLÉVŐ ÁK VILÁGÍTÁS	MEGLÉVŐ ÁK VILÁGÍTÁS
ÁRAMERŐSSÉG (A)	B 20	B 16	B 16	B 16	B 10	B 10	B 10
VEZETÉK	TIPUS	NYM	MMfal	MMfal	MMfal	MMfal	MMfal
	KER(mm2)	5 x 2,5	3x1,5	3x2,5	3x2,5	3x2,5	3x2,5
	ÁVK 230/25A/30mA 6 kA	6 kA	6 kA	6 kA	6 kA	6 kA	6 kA

KÉSZÜL 4 KLT	Timár István Nyíregyháza Korányi F. 59	Építető: Nyíregyháza Megyei Jogú Vros Önkormányzata 4400 Nyíregyháza Kossuth tér 1.	tervezés tárgya: NYÍREGYHÁZA FAZEKAS J. TÉR 13. Hrsz.: 22200/46 16. számú " Aprajafalva " Bölcsöde	Tervező: Timár István Eng. sz.: MMK, V 16-0498	Terv fajta: K.T.	Nyilv. szám: 2018/01/1	Rajzsám: V - 3
	<small>Ez a terv szerzői jogvédelem alatt áll. Bármilyen felhasználás a tervező hozzájárulása nélkül tilos!</small>	Generál tervező: B 5 ÉPÍTÉSZSTÚDIÓ KFT 4400 Nyíregyháza Luther tér 10	A rajz megnevezése: "SZ1" JELŰ FOGLALKOZTATÓ ELOSZTÓ	Rajzoló: COMPUTER	LAP/OLDAL: 1/2	Dátum: 2018. 02. 15.	

0

1

2


3

4

5

6

7

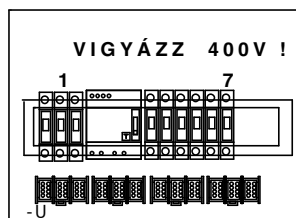

KÉSZÜL 4 KLT

Timár István Nyíregyháza Korányi F. 59 <small>Ez a terv szerzői jogvédelem alatt áll. Bármilyen felhasználás a tervező hozzájárólás nélkül tilos!</small>	Építető: Nyíregyháza Megyei Jogú Város Önkormányzata 4400 Nyíregyháza Kossuth tér 1.	Tervezés tárgya: NYÍREGYHÁZA FAZEKAS J. TÉR 13. Hrsz.: 22200/46 16. számú " Aprajafalva " Bölcsőde	Tervező: Timár István Eng. Sz.: MMK, V 15-0498	Terv fajta: K.T.	Nyilv. szám: 2018/01/1	Rajzsám: V - 3
	Generál tervező: B 5 ÉPÍTÉSZSTÚDIÓ KFT 4400 Nyíregyháza Luther tér 10	A rajz megnevezése: "SZ1" JELŰ FOGLALKOZTATÓ ELOSZTÓ	Rajzoló: COMPUTER	LAP/OLDAL: 2/2	Dátum: 2018. 02. 15.	