



**KÖZLEKEDŐ-FOLYOSÓ, ELŐTÉR, FALNÉZET  
 JELLEGRAJZ!**

A falburkolat kiosztása megegyezik a padlóburkolat osztásával

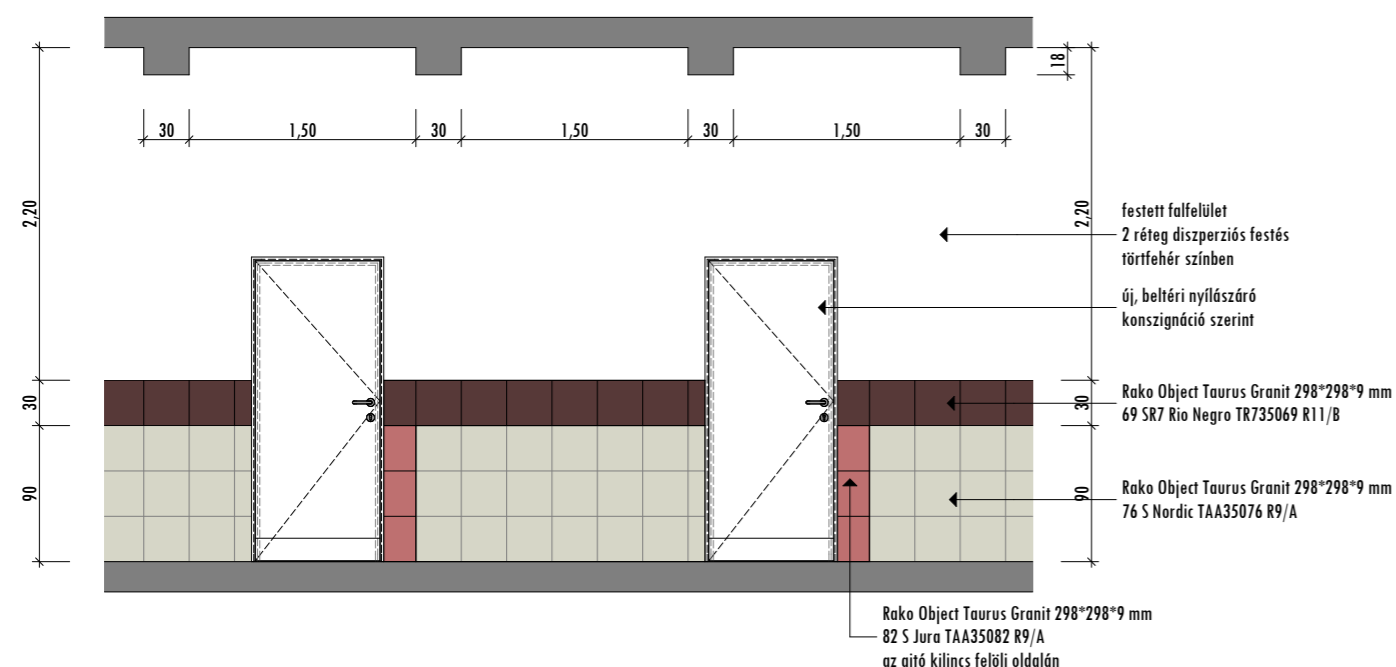


**WC, MK WC, WC ELŐTÉR, ÁTADÓ FALNÉZET  
 JELLEGRAJZ!**

A falburkolat kiosztása megegyezik a padlóburkolat osztásával

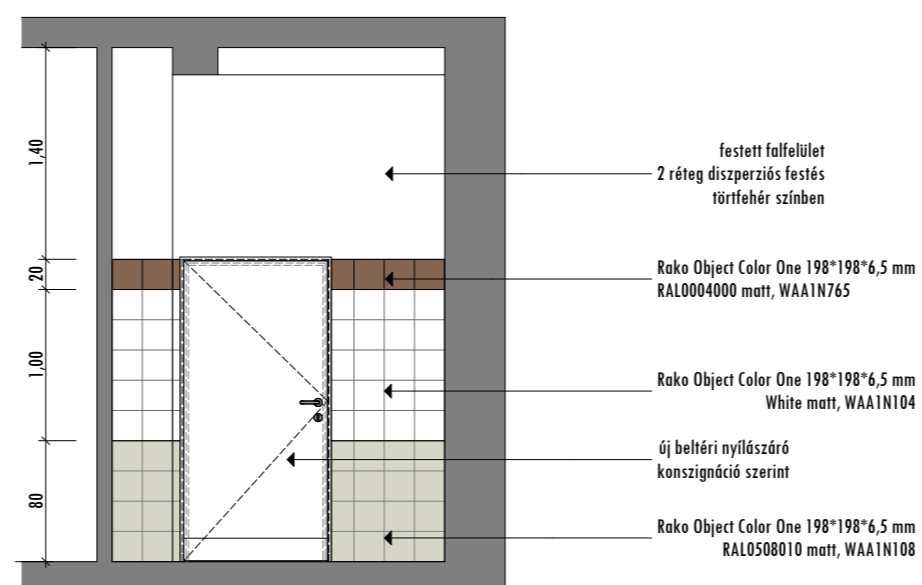

**ÁTADÓ, FOGLALKOZTATÓ FALNÉZET  
 JELLEGRAJZ!**

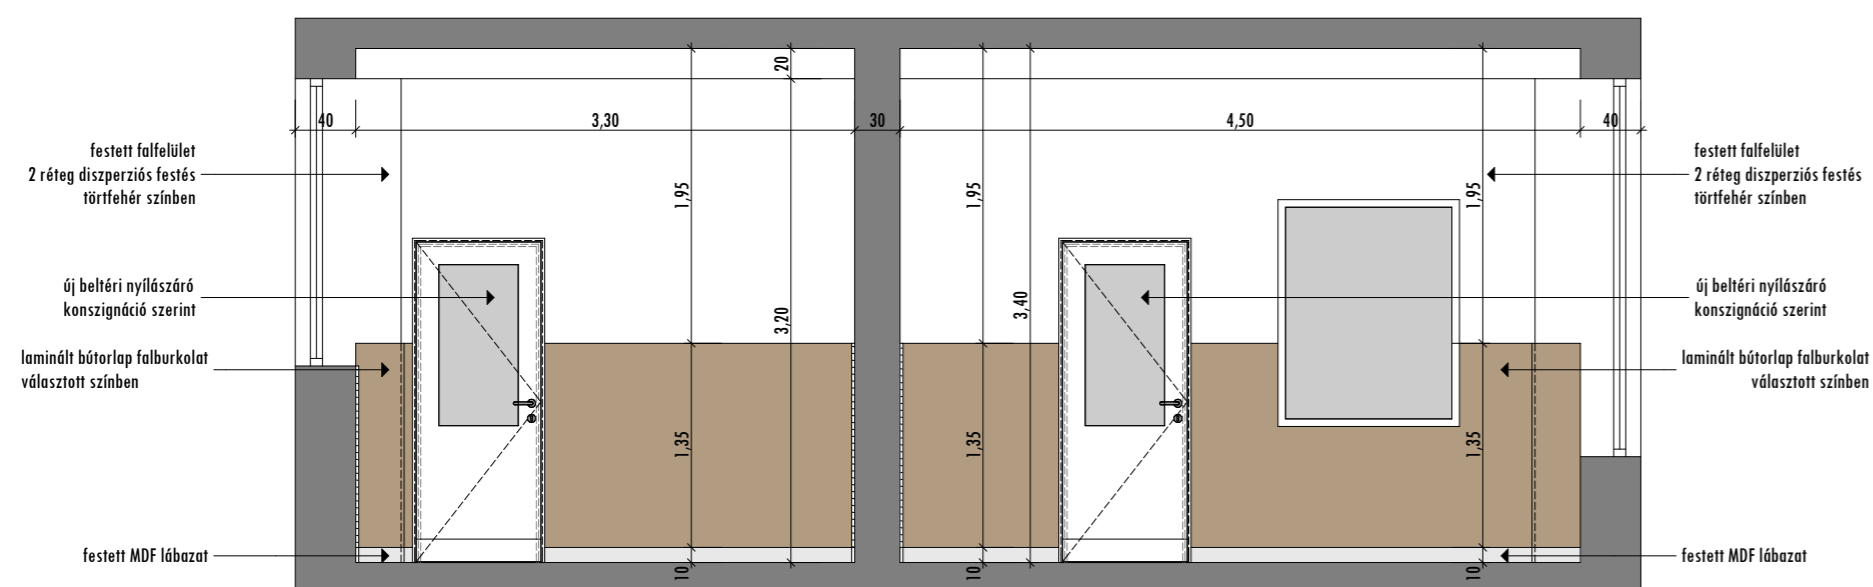

TOP-6.2.1-16 azonosító számú "Családbarát, munkába állást segítő intézmények, közszolgáltatások fejlesztése" című pályázathoz benyújtott "Bölcsődefejlesztés Nyíregyháza Megyei Jogú Város Önkormányzatánál" megnevezésű pályázat keretében a Nyíregyháza, Stadion u. 8/A sz. alatt lévő "9. SZ. MICIMACKÓ BÖLCSŐDE" meglévő épületének felújításához és korszerűsítéséhez

KIVITELI TERV  
 ÉPÍTÉSZET

Falburkolási terv  
 1:50

HELYSZÍN:  
 NYÍREGYHÁZA, STADION U. 8/A

MEGRENDELŐ:  
 NYÍREGYHÁZA MEGYEI JOGÚ VÁROS ÖNKORMÁNYZATA  
 4400 NYÍREGYHÁZA, KOSSUTH TÉR 1.

FELELŐS ÉPÍTÉSZ TERVEZŐ:

*Balázs Tibor*

BALÁZS TIBOR  
 É-1-15-0003

TERVEZŐ MUNKATÁRSAK:  
 BALÁZS BÁLINT  
 BARCA BALÁZS  
 SZABÓ ZOLTÁN

2018.02.18.

E-05