


0	1	2	3	4	5	6	7
---	---	---	---	---	---	---	---

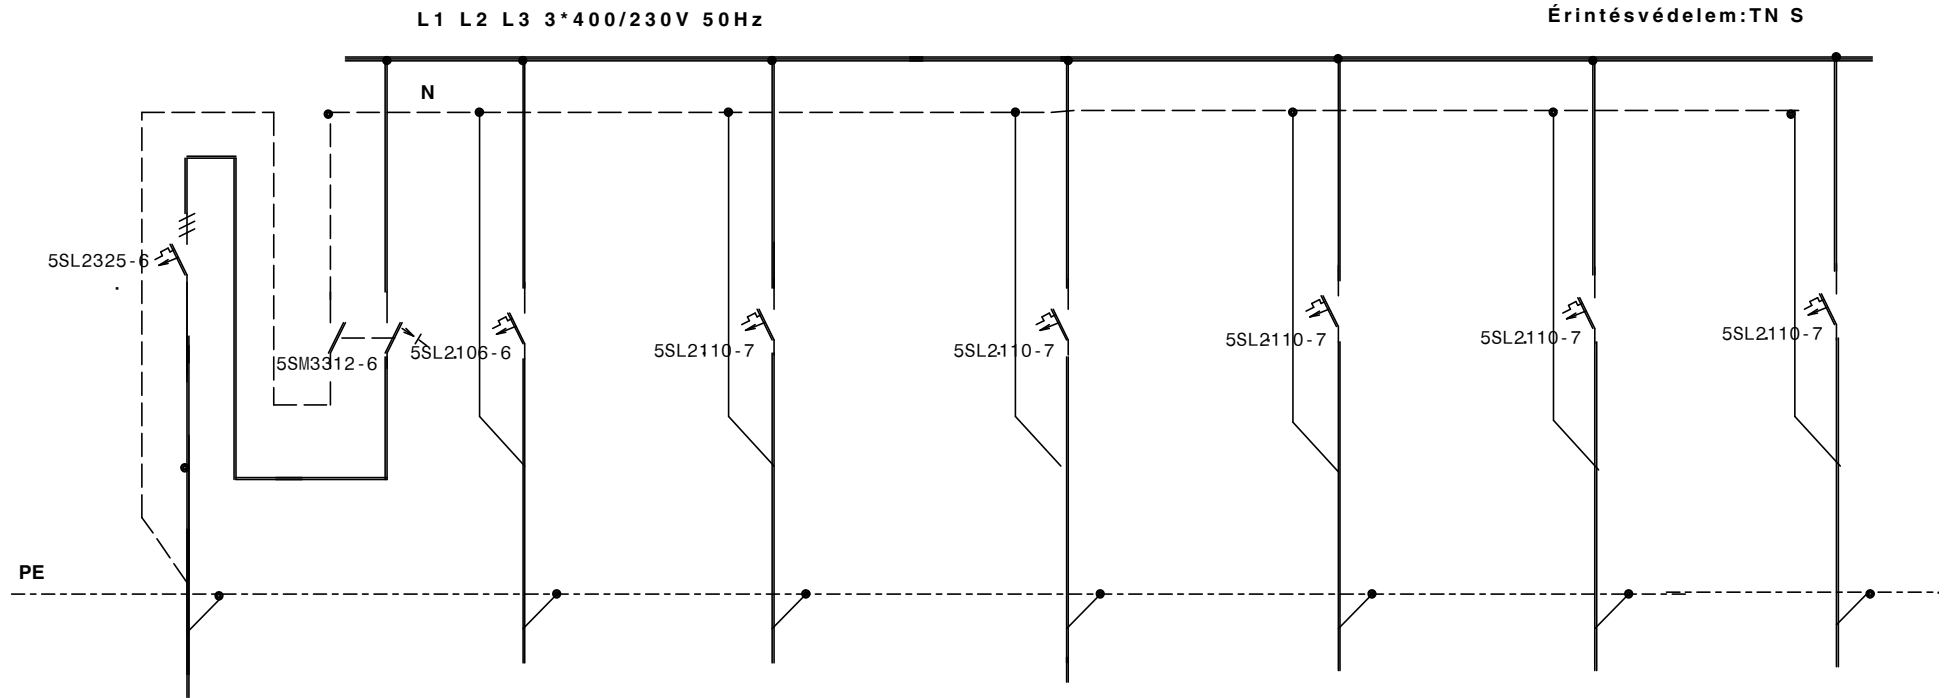

LEÁGAZÁS SZÁM	1	2	3	4	5	6	7
MEGNEVEZÉS	MEGLÉVŐ BETÁP	MEGLÉVŐ ÁK DUG ALJ	MEGLÉVŐ ÁK DUG ALJ	MEGLÉVŐ ÁK DUG ALJ	MEGLÉVŐ ÁK VILÁGÍTÁS	MEGLÉVŐ ÁK VILÁGÍTÁS	MEGLÉVŐ ÁK VILÁGÍTÁS
ÁRAMERŐSSÉG (A)	B 20	B 16	B 16	B 16	B 10	B 10	B 10
VEZETÉK	TIPUS	NYM	MMfal	MMfal	MMfal	MMfal	MMfal
	KER(mm2)	5 x 2,5	3x1,5	3x2,5	3x2,5	3x2,5	3x2,5
	ÁVK 230/25A/30mA 6 kA	6 kA	6 kA	6 kA	6 kA	6 kA	6 kA

**KÉSZÜL 1 KLT**

<b>Timár István</b> Nyíregyháza Korányi F. 59	Építető: Nyíregyháza Megyei Jogú Vros Önkormányzata 4400 Nyíregyháza Kossuth tér 1.	Tervezés tárgya: NYÍREGYHÁZA STADION U. 8/a . Hrsz.: 1397/1 9. számú " MICIMACKÓ " Bölcsöde	Tervező: <b>Timár István</b> Eng. sz.: MMK. V 15-0498	Terv fajta: <b>K.T.</b>	Nyilv. szám: 2018/01/3	Rajzsám:  <b>V - 3</b>
	Generál tervező: <b>B 5 ÉPÍTÉSZSTÚDIÓ KFT</b> 4400 Nyíregyháza Luther tér 10	A rajz megnevezése: " SZ 1 " JELŰ ELOSZTÓ	Rajzoló: <b>COMPUTER</b>	LAP/OLDAL: <b>1/2</b>	Dátum: <b>2018. 02. 15.</b>	

Ez a terv szerzői jogvédelem alatt áll.  
Bármilyen felhasználás a tervező  
hozzjárólása nélkül tilos!

0

1

2


3

4

5

6

7

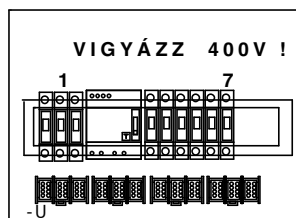

KÉSZÜL 1 KLT

<b>Timár István</b> <b>Nyíregyháza</b> <b>Korányi F. 59</b> <small>Ez a terv szerzői jogvédelem alatt áll. Bármilyen felhasználás a tervező hozzájárulása nélkül tilos!</small>	Építető: Nyíregyháza Megyei Jogú Város Önkormányzata 4400 Nyíregyháza Kossuth tér 1.	tervezés tárgya: NYÍREGYHÁZA STADION U. 8/a . Hrsz.: 1397/1 9. számú " MICIMACKÓ " Bölcsőde	Tervező: <b>Timár István</b> Eng. sz.: <b>MMK. V 15-0498</b>	Terv fajta: <b>K.T.</b>	Nyilv. szám: 2018/01/3	Rajzsám: <b>V - 3</b>
	Generál tervező: <b>B 5 ÉPÍTÉSZSTÚDIÓ KFT</b> 4400 Nyíregyháza Luther tér 10	A rajz megnevezése: " SZ 1 " JELŰ ELOSZTÓ	Rajzoló: <b>COMPUTER</b>	LAP/OLDAL: <b>2/2</b>	Dátum: 2018. 02. 15.	