



JELMAGYARÁZAT

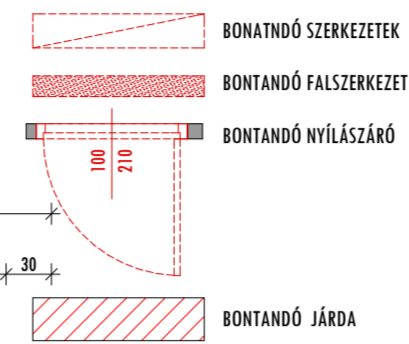

A +0,00 m szint a beltéri földszinti padlóvonallal egyezik meg, mely a 107,85 mBf abszolút magasságnak felel meg!

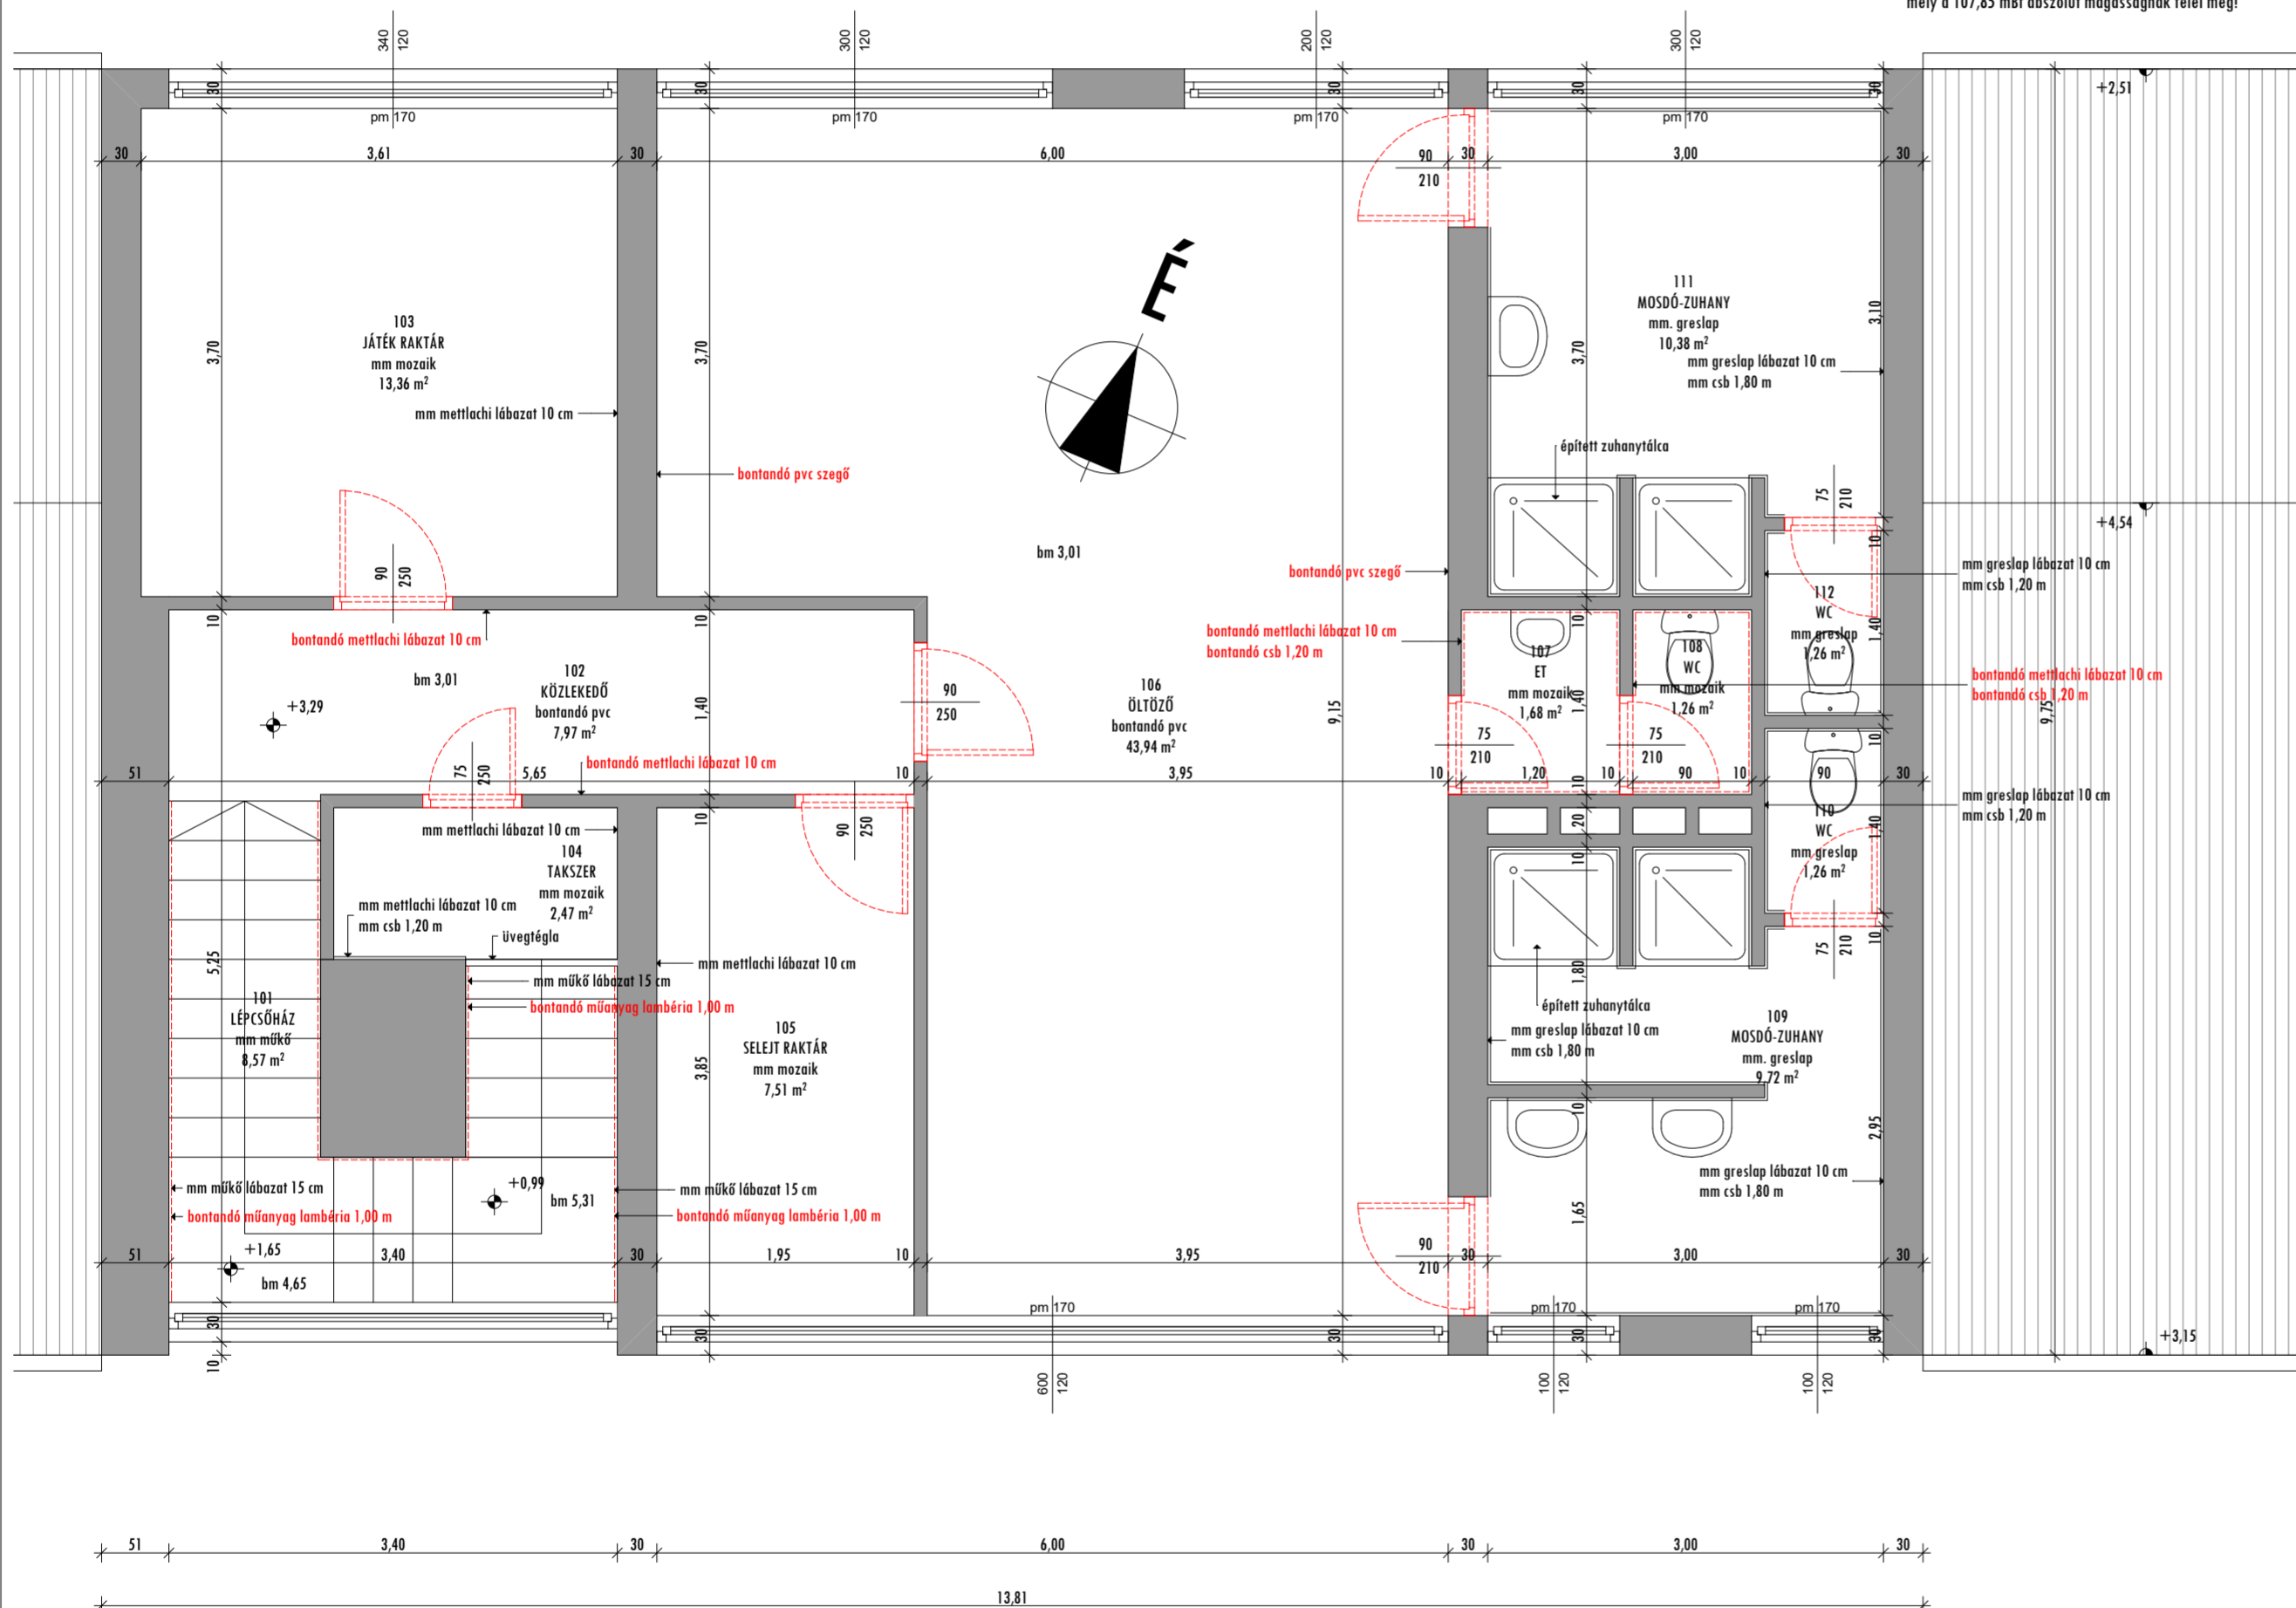

B5 ÉPÍTÉSZSTÚDIÓ
 4400 Nyíregyháza, Luther tér 10.
 Telefon: 42 500-770 Fax: 42 500-771
 E-mail cím: b5kft@b5kft.hu honlap: www.b5kft.hu

TOP-6.2.1-16 azonosító számú "Családbarát, munkába állást segítő intézmények, közszolgáltatások fejlesztése" című pályázathoz benyújtott "Bölcsőfejlesztés Nyíregyháza Megyei Jogú Város Önkormányzatánál" megnevezésű pályázat keretében a Nyíregyháza, Vécsey köz 31. sz. alatt lévő "5. SZ. ŐZIKE BÖLCSŐDE" meglévő épületének felújításához és korszerűsítéséhez

**KIVITELI TERV
 ÉPÍTÉSZET**

**Felmérési bontási emeleti alaprajz
 1:50**

**HELYSÍN:
 NYÍREGYHÁZA, VÉCSEY KÖZ 31.**

**MEGRENDELŐ:
 NYÍREGYHÁZA MEGYEI JOGÚ VÁROS ÖNKORMÁNYZATA
 4400 NYÍREGYHÁZA, KOSSUTH TÉR 1.**

FELELŐS ÉPÍTÉSZ TERVEZŐ:

Balázs Tibor
**BALÁZS TIBOR
 É-1-15-0003**

**TERVEZŐ MUNKATÁRSÁK:
 BALÁZS BÁLINT
 BARCA BALÁZS
 SZABÓ ZOLTÁN**

2018.02.18.

E-05