

PVC PADLÓBURKOLATOK

Graboplast Silver Knight, Acoustic 7 SILK 3,2 mm vastag PVC padlóburkolat  
Bfl-s1 tűzállósági osztály, R9 csúszási ellenállás

455-865 színkód

GRESLAP PADLÓBURKOLATOK

RAKO OBJECT TAURUS GRANIT 298\*298\*9 mm

76 S Nordic TAA35076 R9/A

76 S Nordic TCA35076 R9/A

GRESLAP PADLÓBURKOLATOK

RAKO OBJECT TAURUS GRANIT 198\*198\*9 mm

76 SRM Nordic TRM26076 R11/A

GRESLAP PADLÓBURKOLATOK


RAKO OBJECT COLOR TWO 197\*197\*7 mm

RAL0508010, GRS1K608, R10/B

LAMINÁLT PARKETTA PADLÓBURKOLATOK

WOODSTEP DYNAMIC V+ 8 mm

84354 Lincoln tölgy színben

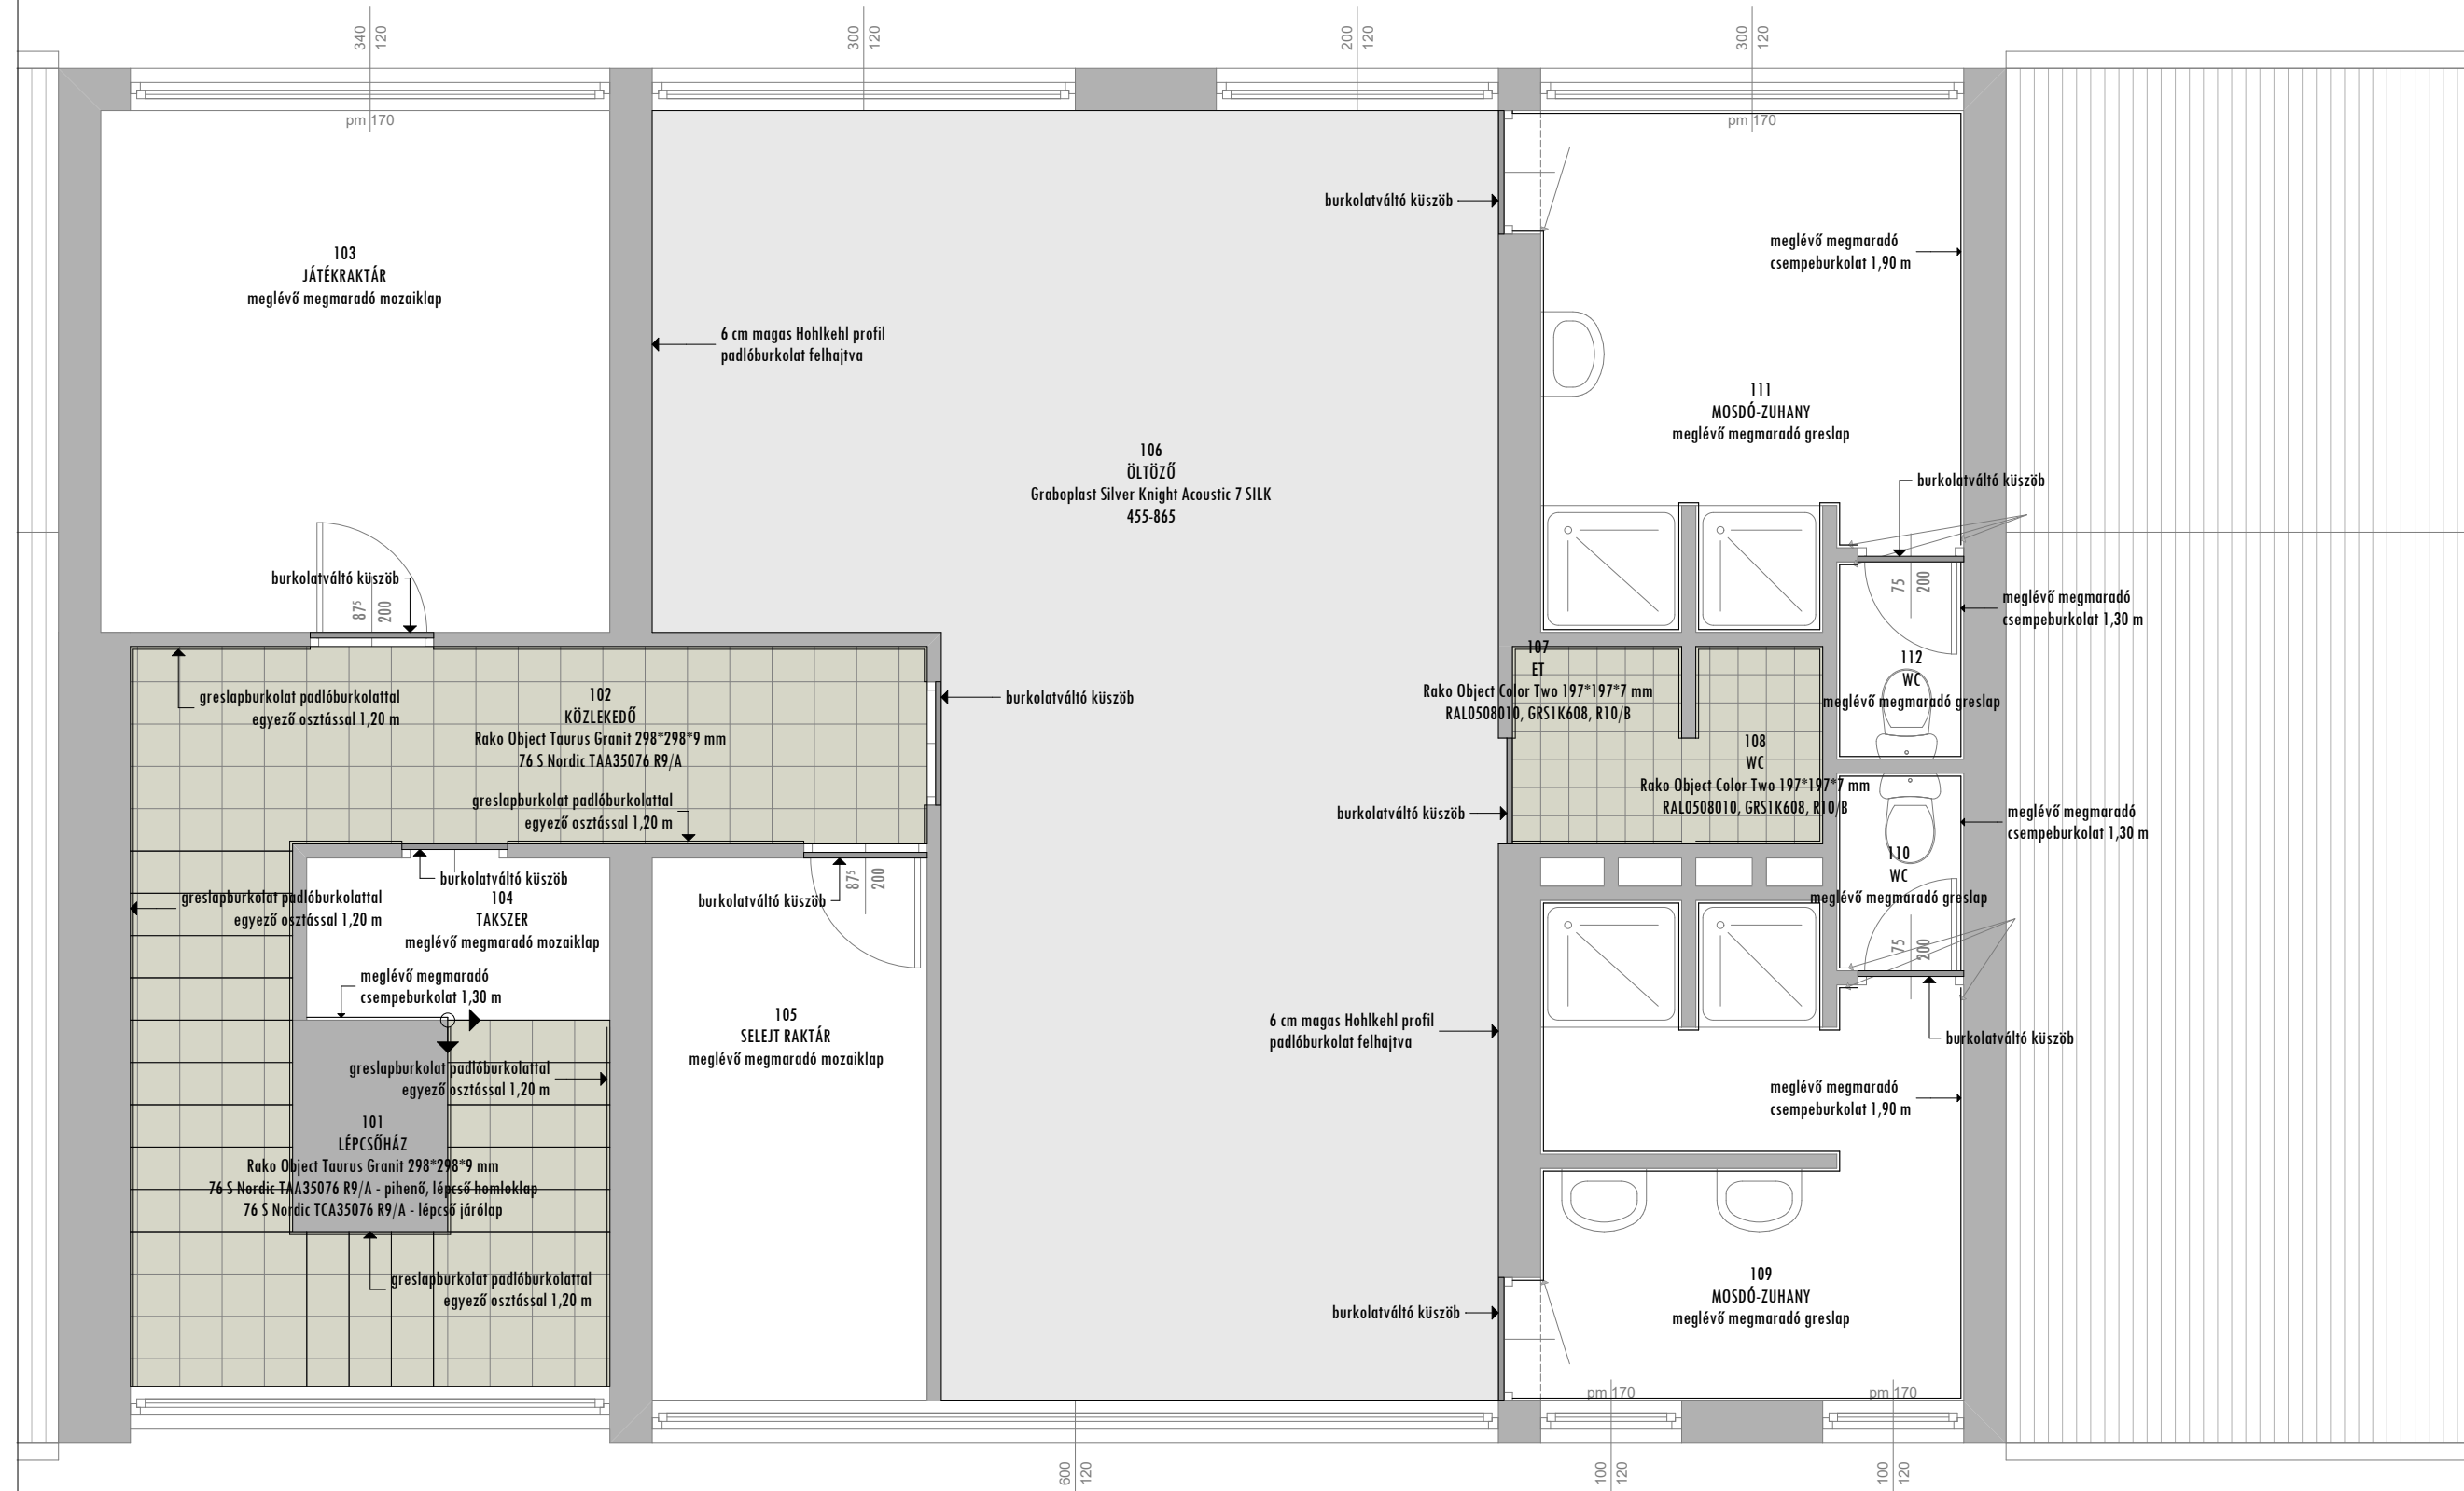

**B5** ÉPÍTÉSZSTÚDIÓ  
4400 Nyíregyháza, Luther tér 10.  
Telefon: 42 508-770 Fax: 42 508-771  
E-mail cím: b5kft@b5kft.hu honlap: www.b5kft.hu

TOP-6.2.1-16 azonosító számú "Családbarát, munkába állást segítő intézmények, közszolgáltatások fejlesztése" című pályázathoz benyújtott "Bölcsődefejlesztés Nyíregyháza Megyei Jogú Város Önkormányzatánál" megnevezésű pályázat keretében a Nyíregyháza, Vécsey köz 31. sz. alatt lévő "5. SZ. ŐZIKE BÖLCSŐDE" meglévő épületének felújításához és korszerűsítéséhez

KIVITELI TERV

ÉPÍTÉSZET

Emeleti padlóburkolási terv

1:50

HELYSZÍN:  
NYÍREGYHÁZA, VÉCSEY KÖZ 31.

MEGRENDELŐ:  
NYÍREGYHÁZA MEGYEI JAGÚ VÁROS ÖNKORMÁNYZATA  
4400 NYÍREGYHÁZA, KOSSUTH TÉR 1.

FELELŐS ÉPÍTÉSZ TERVEZŐ:

*Balázs Tibor*

BALÁZS TIBOR  
É-1-15-0003

TERVEZŐ MUNKATÁRSÁK:

BALÁZS BÁLINT  
BARCA BALÁZS  
SZABÓ ZOLTÁN

2018.02.18.

E-12