



LEÁGAZÁS SZÁM	1	2	3	4	5	6	7
MEGNEVEZÉS	BETÁP ELOSZTÓBÓL	VÉSZVILÁGÍTÁS	HŰTŐ CS1 TÁBLA	HŰTŐ CS1 TÁBLA	HŰTŐ CS1 TÁBLA	HŰTŐ CS1 TÁBLA	TARTALÉK
ÁRAMERŐSSÉG (A)	5SL2320-6 B 20	5SL2106-6 B 6	5SL2116-7 C 16	5SL2116-7 C 16	5SL2116-7 C 16	5SL2116-7 C 16	5SL2116-7 C 16
VEZETÉK	TIPUS	NYM	MMCu	MMCu	MMCu	MMCu	MMCu
	KER(mm2)	5 x 6	3x1,5	3x2,5	3x2,5	3x2,5	3x2,5
	6 kA	6 kA	6 kA	6 kA	6 kA	6 kA	6 kA

KÉSZÜL 1 KLT	Timár István Nyíregyháza Korányi F. 59	Építető: Nyíregyháza Megyei Jogú Vros Önkormányzata 4400 Nyíregyháza Kossuth tér 1.	Tervezés tárgya: NYÍREGYHÁZA VÉCSEY KÖZ 31. Hrsz.: 6456/1 5. számú " ÖZIKE " Bölcsöde	Tervező: Timár István Eng. sz.: MMK, V 15-0498	Terv fajta: K.T.	Nyilv. szám: 2018/01/2	Rajzszám:
	<small>Ez a terv szerzői jogvédelem alatt áll. Bármilyen felhasználás a tervező hozzjárólása nélkül tilos!</small>	Generál tervező: B 5 ÉPÍTÉSZTÚDIÓ KFT 4400 Nyíregyháza Luther tér 10	A rajz megnevezése: " KE " JELŰ KONYHAI ELOSZTÓ	Rajzoló: COMPUTER	LAP/OLDAL: 1/4	Dátum: 2018. 02. 15.	V - 5

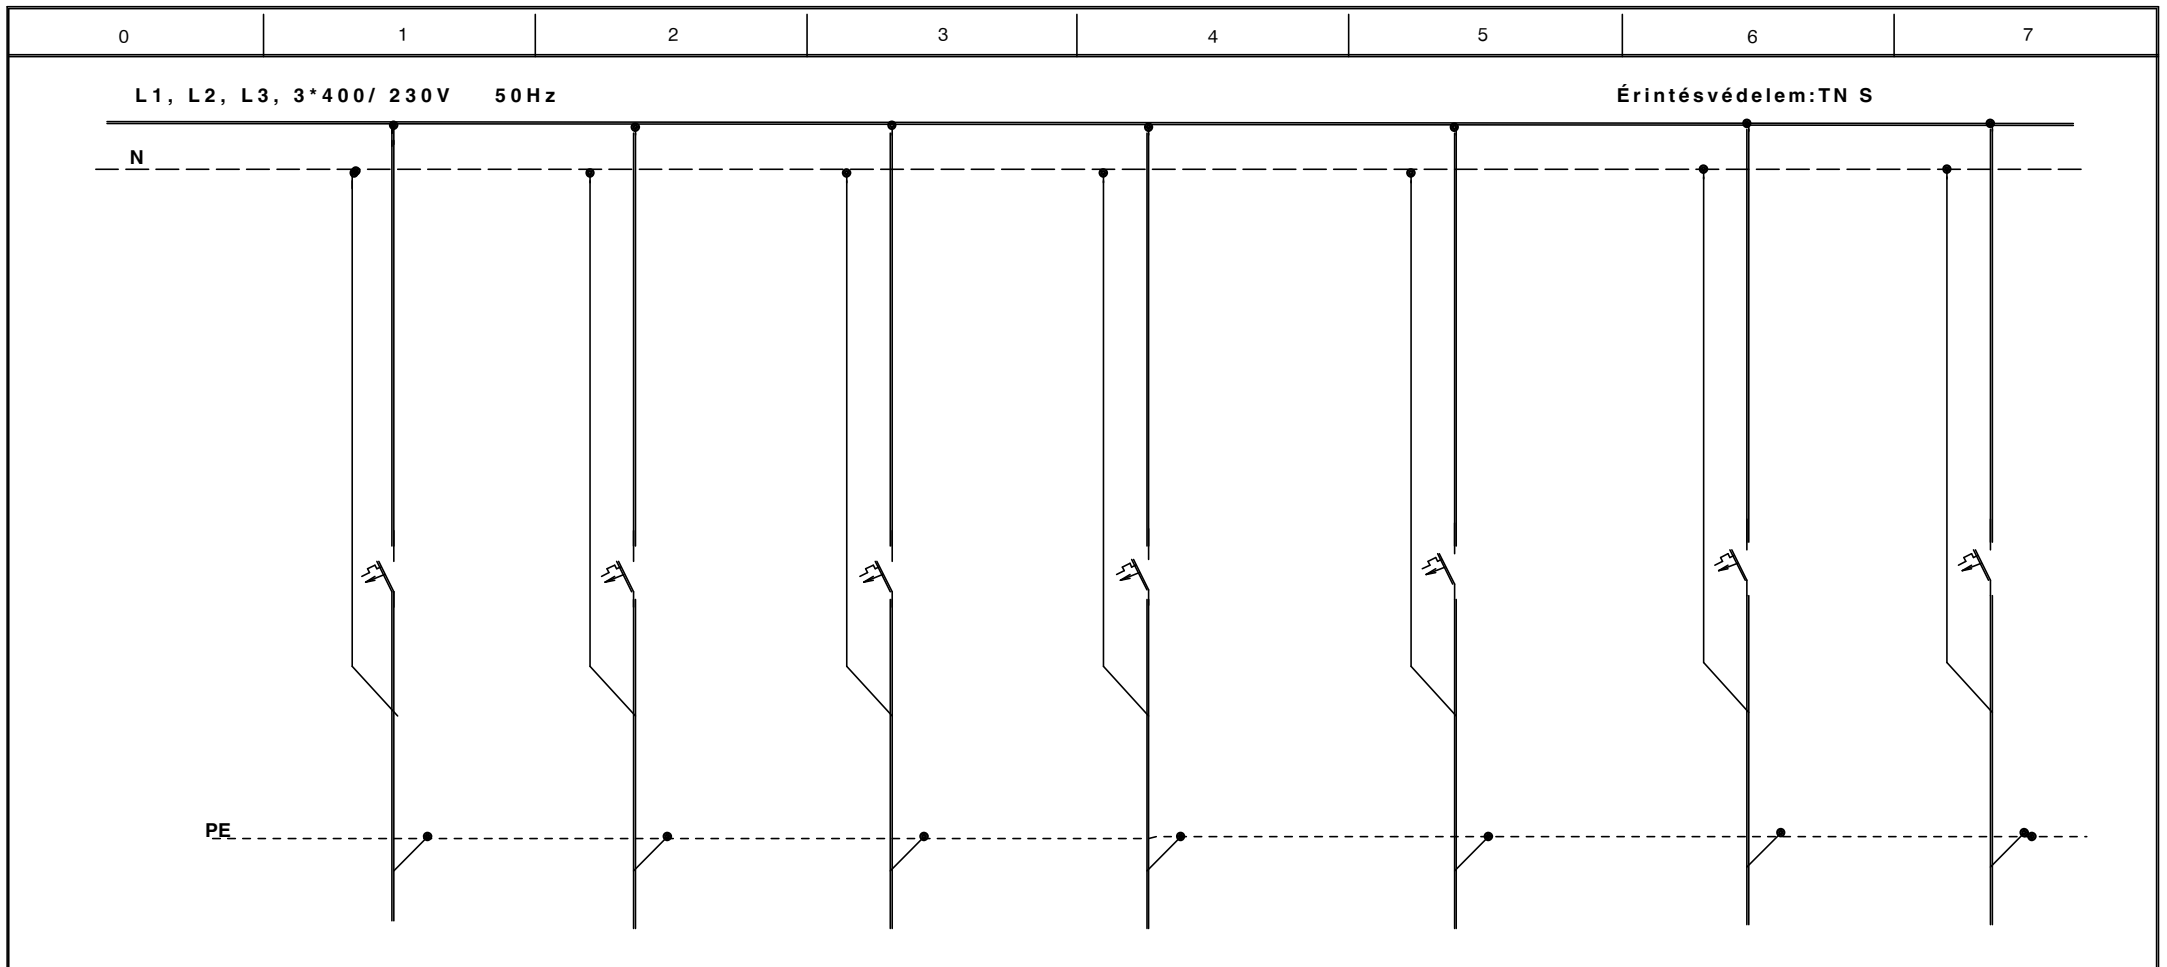


LEÁGAZÁS SZÁM		8	9	10	11	12	13	14
MEGNEVEZÉS		HŰTŐ CS1 TÁBLA	HŰTŐ CS1 TÁBLA	HŰTŐ CS1 TÁBLA	HŰTŐ CS1 TÁBLA	HŰTŐ CS1 TÁBLA	HŰTŐ CS1 TÁBLA	HŰTŐ CS1 TÁBLA
ÁRAMERŐSSÉG (A)		5SL2116-7 C 16	5SL2116-7 C 16	5SL2116-7 C 16	5SL2116-7 C 16	5SL2116-7 C 16	5SL2116-7 C 16	5SL2116-7 C 16
VEZETÉK	TIPUS	MMCu	MMCu	MMCu	MMCu	MMCu	MMCu	MMCu
	KER(mm2)	3x2,5	3x2,5	3x2,5	3x2,5	3x2,5	3x2,5	3x2,5

KÉSZÜL 1 KLT	Timár István Nyíregyháza Korányi F. 59	Építető: Nyíregyháza Megyei Jogú Vros Önkormányzata 4400 Nyíregyháza Kossuth tér 1.	Tervezés tárgya: NYÍREGYHÁZA VÉCSEY KÖZ 31. Hrsz.: 6456/1 5. számú " ÓZIKE " Bölcsöde	Tervező: Timár István Eng. sz.: MMK. V 15-0498	Terv fajta: K.T.	Nyilv. szám: 2018/01/2	Rajzszám:
	<small>Ez a terv szerzői jogvédelem alatt áll. Bármilyen felhasználás a tervező hozzjárólása nélkül tilos!</small>	Generál tervező: B 5 ÉPÍTÉSZSTÚDIÓ KFT 4400 Nyíregyháza Luther tér 10	A rajz megnevezése: " KE " JELŰ KONYHAI ELOSZTÓ	Rajzoló: COMPUTER	LAP/OLDAL: 2/4	Dátum: 2018. 02. 15.	V - 5

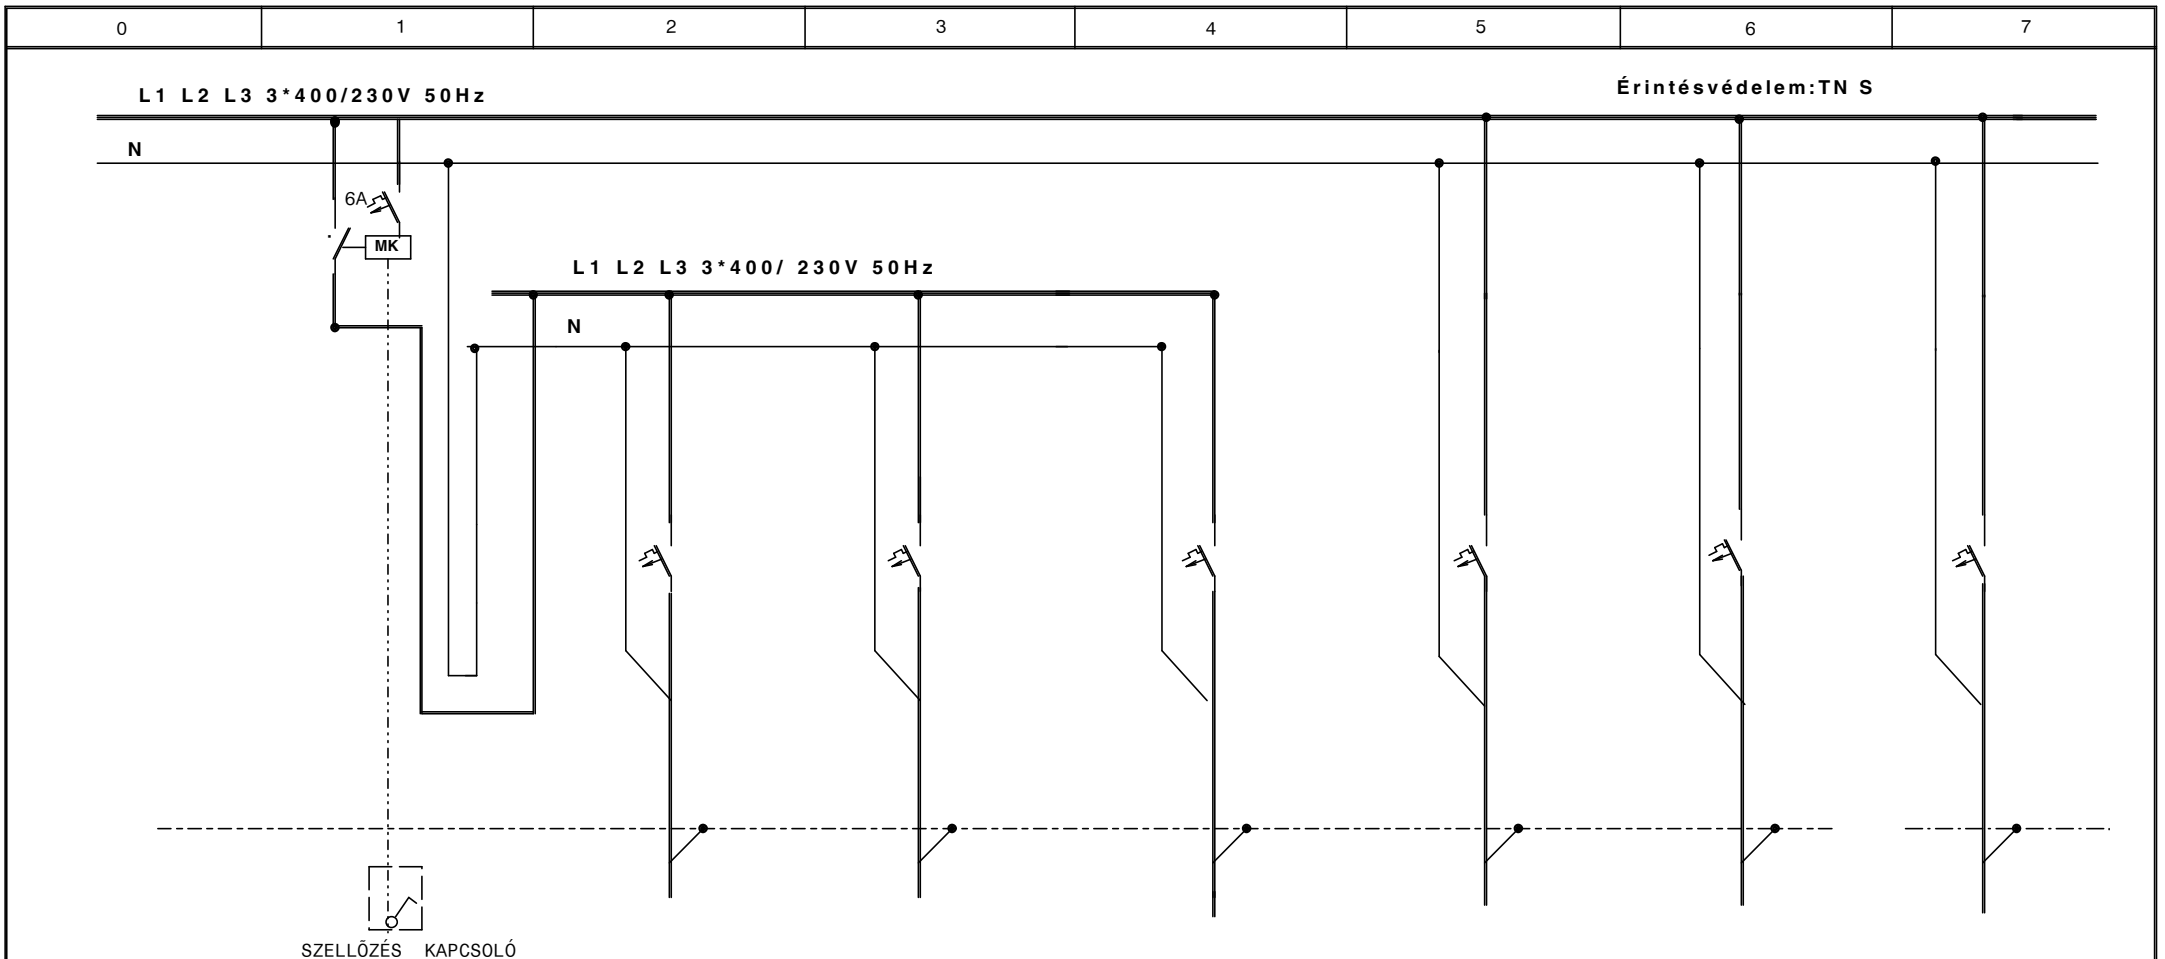

LEÁGAZÁS SZÁM	15	16	17	18	19	20	21
MEGNEVEZÉS	RETESZ FELTÉTEL	GÁZMÁGNES SZELEP	SZELLŐZÉS	TARTALÉK	GÁZ SZIKRA D.A.	TARTALÉK	TARTALÉK
ÁRAMERŐSSÉG (A)	5SL2106-6 B 6	5SL2106-7 C 6	5SL2106-6 B 6	5SL2106-6 B 16	5SL2106-7 B 6	5SL2116-7 C 16	5SL2116-6 B 16
VEZETÉK	TIPUS	MMCu 3x1,3+2x1,5	NYM-J	NYM-J	MMCu	MMCu	MMCu
	KER(mm2)		3x1,5	3x1,5	3x2,5	3x1,5	3x2,5
	6 kA	6 kA	ELSZÍVÁS	BEFÚVÁS	6 kA	6 kA	6 kA

KÉSZÜL 1 KLT	Timár István Nyíregyháza Korányi F. 59	Építető: Nyíregyháza Megyei Jogú Vros Önkormányzata 4400 Nyíregyháza Kossuth tér 1.	Tervezés tárgya: NYÍREGYHÁZA VÉCSEY KÖZ 31. Hrsz.: 6456/1 5. számú " ÖZIKE " Bölcsöde	Tervező: Timár István Eng. sz.: MMK. V 15-0498	Terv fajta: K.T.	Nyilv. szám: 2018/01/2	Rajzszám:
	<small>Ez a terv szerzői jogvédelem alatt áll. Bármilyen felhasználás a tervező hozzjárulása nélkül tilos!</small>	Generál tervező: B 5 ÉPÍTÉSZSTÚDIO KFT 4400 Nyíregyháza Luther tér 10	A rajz megnevezése: " KE " JELŰ KONYHAI ELOSZTÓ	Rajzoló: COMPUTER	LAP/OLDAL: 3/4	Dátum: 2018. 02. 15.	V - 5

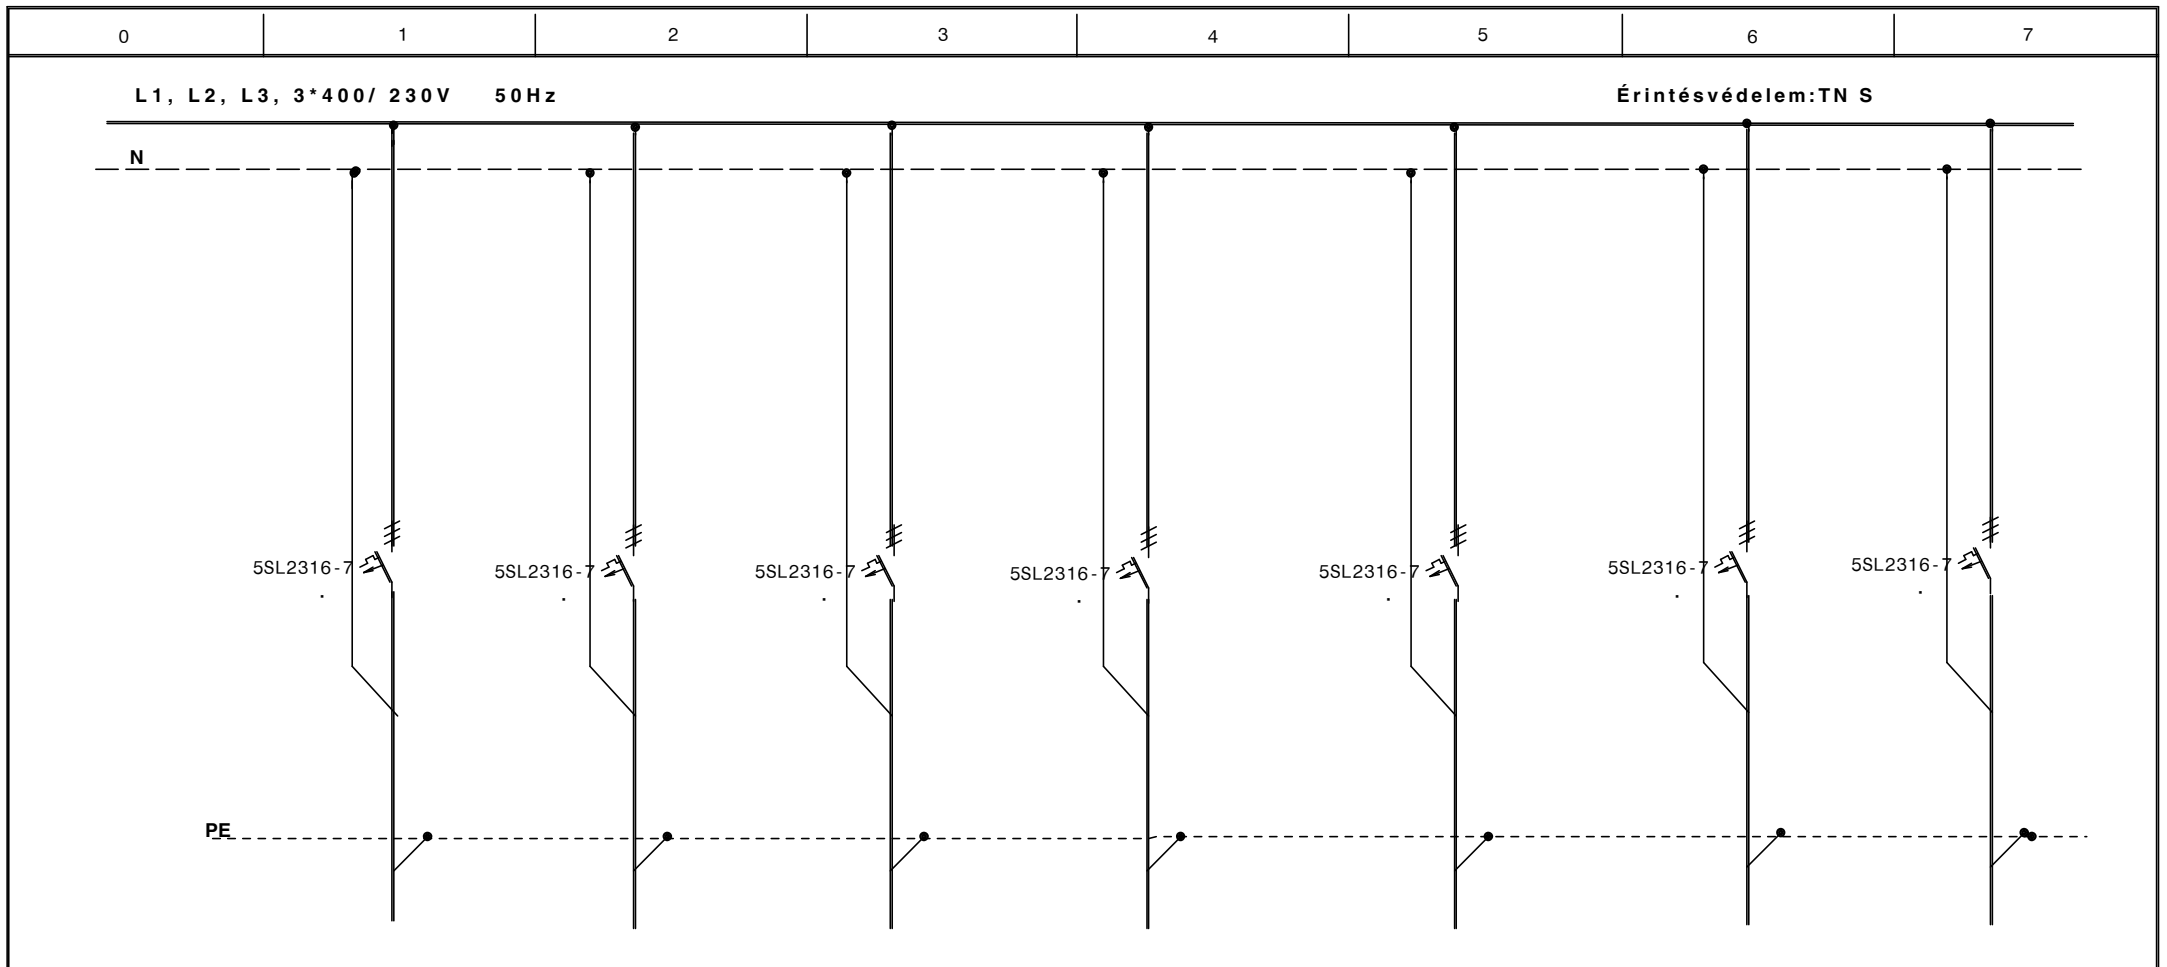

LEÁGAZÁS SZÁM	22	23	24	25	26	27	28
MEGNEVEZÉS	CSATLAKOZÓ TÁBLA CS3 JELŰ	CSATLAKOZÓ TÁBLA CS3 JELŰ	CSATLAKOZÓ TÁBLA CS3 JELŰ	CSATLAKOZÓ TÁBLA CS3 JELŰ	CSATLAKOZÓ TÁBLA CS3 JELŰ	CSATLAKOZÓ TÁBLA CS3 JELŰ	CSATLAKOZÓ TÁBLA CS 4 JELŰ
ÁRAMERŐSSÉG (A)	5SL2316-7 C 16	5SL2316-7 C 16	5SL2316-7 C 16	5SL2316-7 C 16	5SL2316-7 C 16	5SL2316-7 C 16	5SL2316-7 C 16
VEZETÉK	TIPUS	MMCu	MMCu	MMCu	MMCu	MMCu	MMCu
	KER(mm2)	5x2,5	5x2,5	5x2,5	5x2,5	5x2,5	5x2,5
	6 kA	6 kA	6 kA	6 kA	6 kA	6 kA	6 kA

KÉSZÜL 1 KLT	Timár István Nyíregyháza Korányi F. 59	Építető: Nyíregyháza Megyei Jogú Vros Önkormányzata 4400 Nyíregyháza Kossuth tér 1.	Tervezés tárgya: NYÍREGYHÁZA VÉCSEY KÖZ 31. Hrsz.: 6456/1 5. számú " ŐZIKE " Bölcsöde	Tervező: Timár István Eng. sz.: MMK. V 15-0498	Terv fajta: K.T.	Nyilv. szám: 2018/01/2	Rajzszám:
	<small>Ez a terv szerzői jogvédelem alatt áll. Bármilyen felhasználás a tervező hozzjárólása nélkül tilos!</small>	Generál tervező: B 5 ÉPÍTÉSZTÚDIÓ KFT 4400 Nyíregyháza Luther tér 10	A rajz megnevezése: " KE " JELŰ KONYHAI ELOSZTÓ	Rajzoló: COMPUTER	LAP/OLDAL: 4/4	Dátum: 2018. 02. 15.	V - 5