



JELMAGYARÁZAT

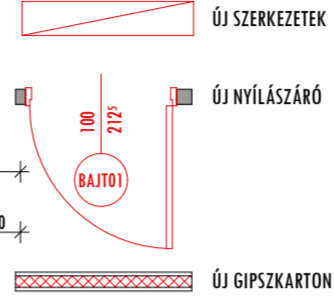

A +0,00 m szint a beltéri földszinti padlóvonalalal egyezik meg, mely a 108,74 mBf abszolút magasságnak felel meg!

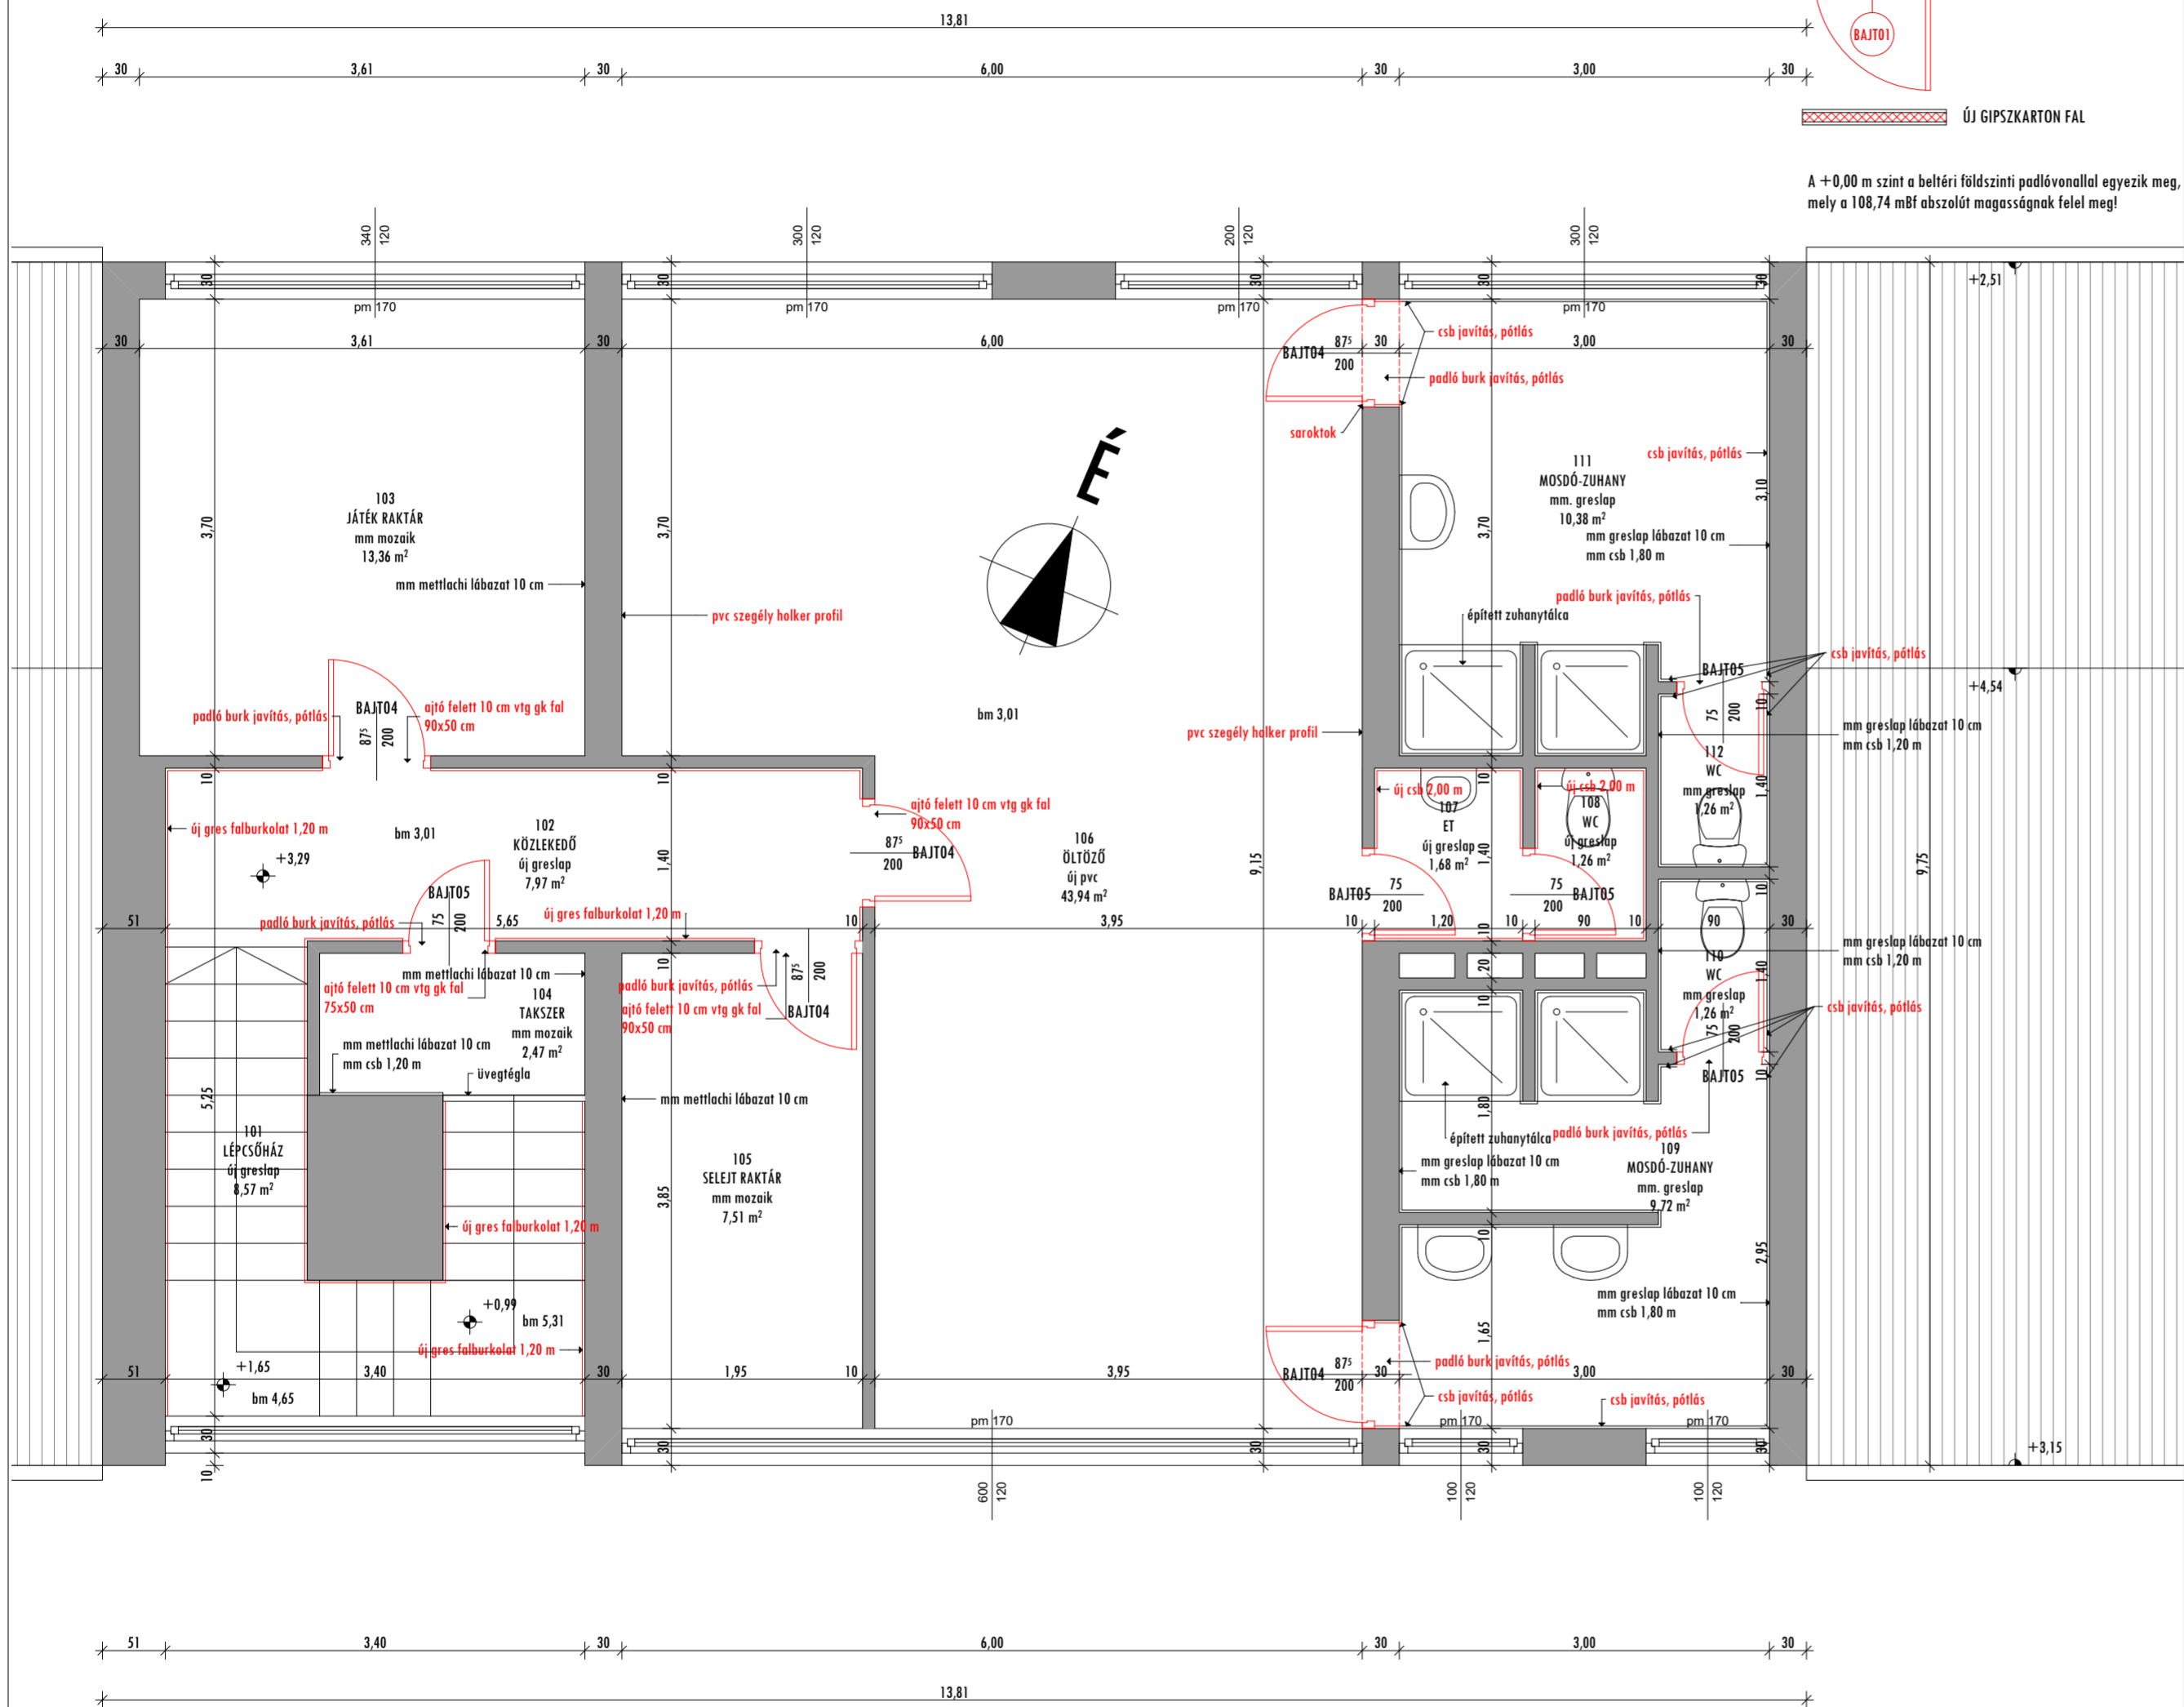

**B5 ÉPÍTÉSZSTÚDIÓ**  
 4400 Nyíregyháza, Luther tér 10.  
 Telefon: 42 500-770 Fax: 42 500-771  
 E-mail cím: b5kft@b5kft.hu honlap: www.b5kft.hu

TOP-6.2.1-16 azonosító számú "Családbarát, munkába állást segítő intézmények, közszolgáltatások fejlesztése" című pályázathoz benyújtott "Bölcsődefejlesztés Nyíregyháza Megyei Jogú Város Önkormányzatánál" megnevezésű pályázat keretében a Nyíregyháza, Vécsey köz 31. sz. alatt lévő "5. SZ. ŐZIKE BÖLCSŐDE" meglévő épületének felújításához és korszerűsítéséhez

KIVITELI TERV

ÉPÍTÉSZET

Átalakítási emeleti alaprajz  
 1:50

HELYSZÍN:  
 NYÍREGYHÁZA, VÉCSEY KÖZ 31.

MEGRENDELŐ:  
 NYÍREGYHÁZA MEGYEI JOGÚ VÁROS ÖNKORMÁNYZATA  
 4400 NYÍREGYHÁZA, KOSSUTH TÉR 1.

FELELŐS ÉPÍTÉSZ TERVEZŐ:

*Balázs Tibor*

BALÁZS TIBOR  
 É-1-15-0003

TERVEZŐ MUNKATÁRSÁK:  
 BALÁZS BÁLINT  
 BARCA BALÁZS  
 SZABÓ ZOLTÁN

2018.02.18.

E-09