



**KÖZLEKEDŐ-FOLYOSÓ, ELŐTÉR, ÉTKEZŐ FALNÉZET  
JELLEGRAJZ!**

A falburkolat kiosztása megegyezik a padlóburkolat osztásával

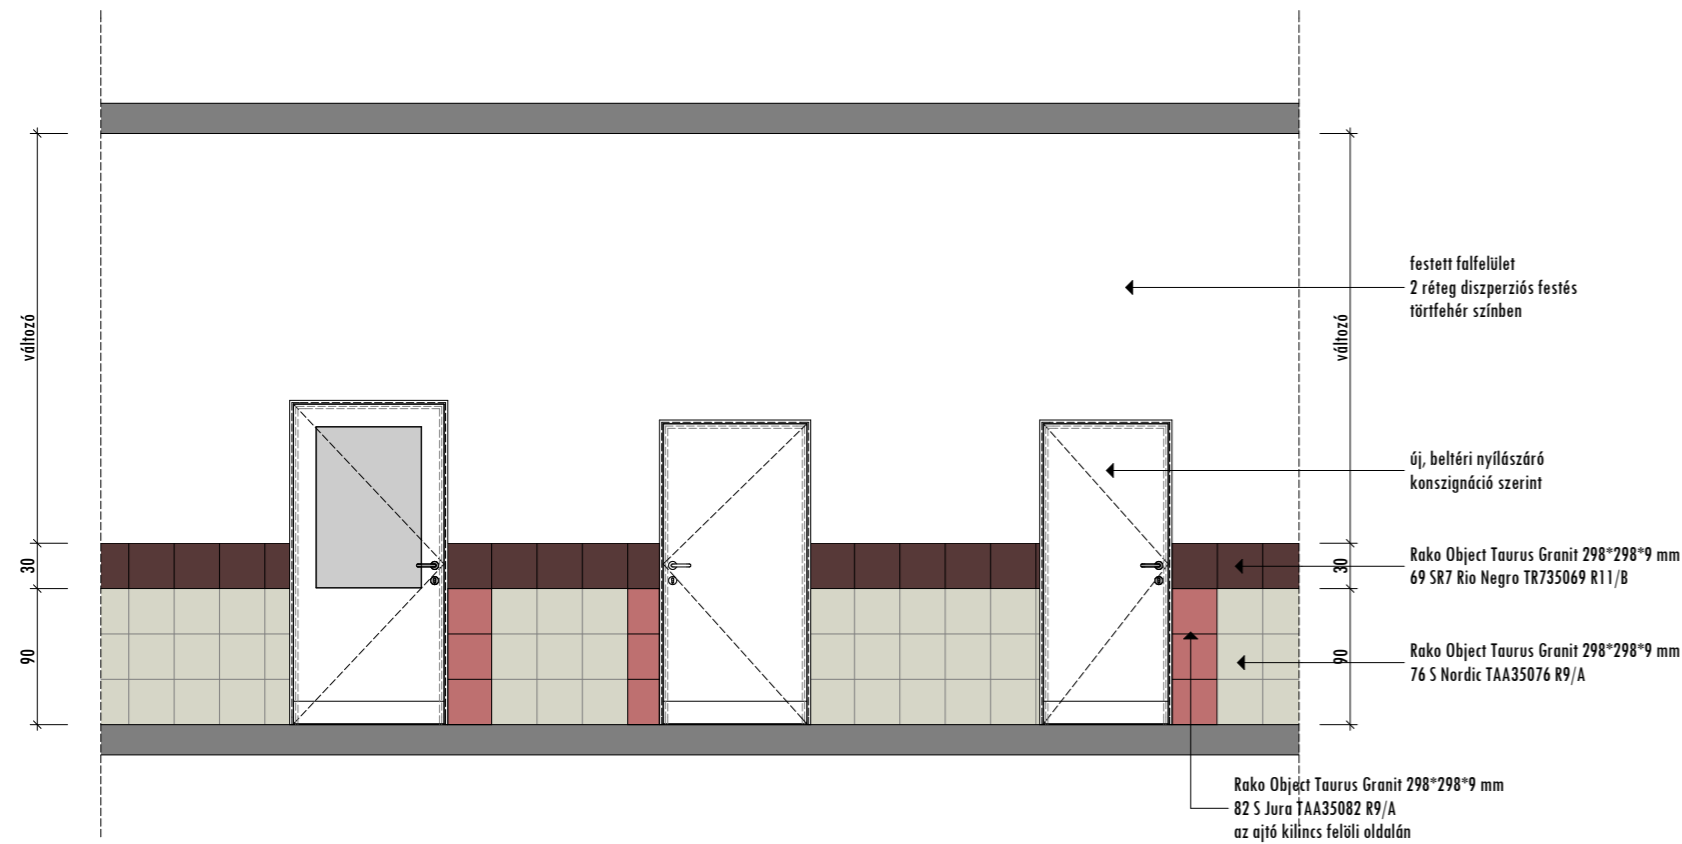


**WC, MK WC, WC ELŐTÉR, ÁTADÓ, TAKSZER FALNÉZET  
JELLEGRAJZ!**

A falburkolat kiosztása megegyezik a padlóburkolat osztásával

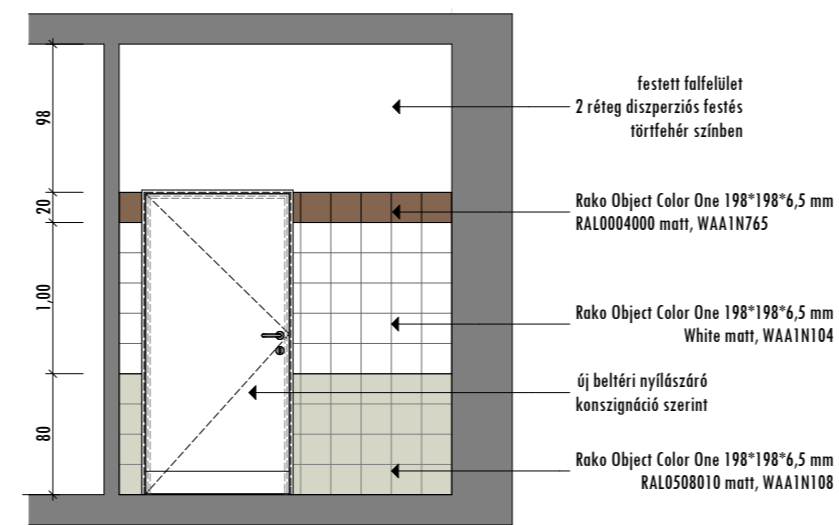

**ÁTADÓ, FOGLALKOZTATÓ FALNÉZET  
JELLEGRAJZ!**

A falburkolat kiosztása megegyezik a padlóburkolat osztásával

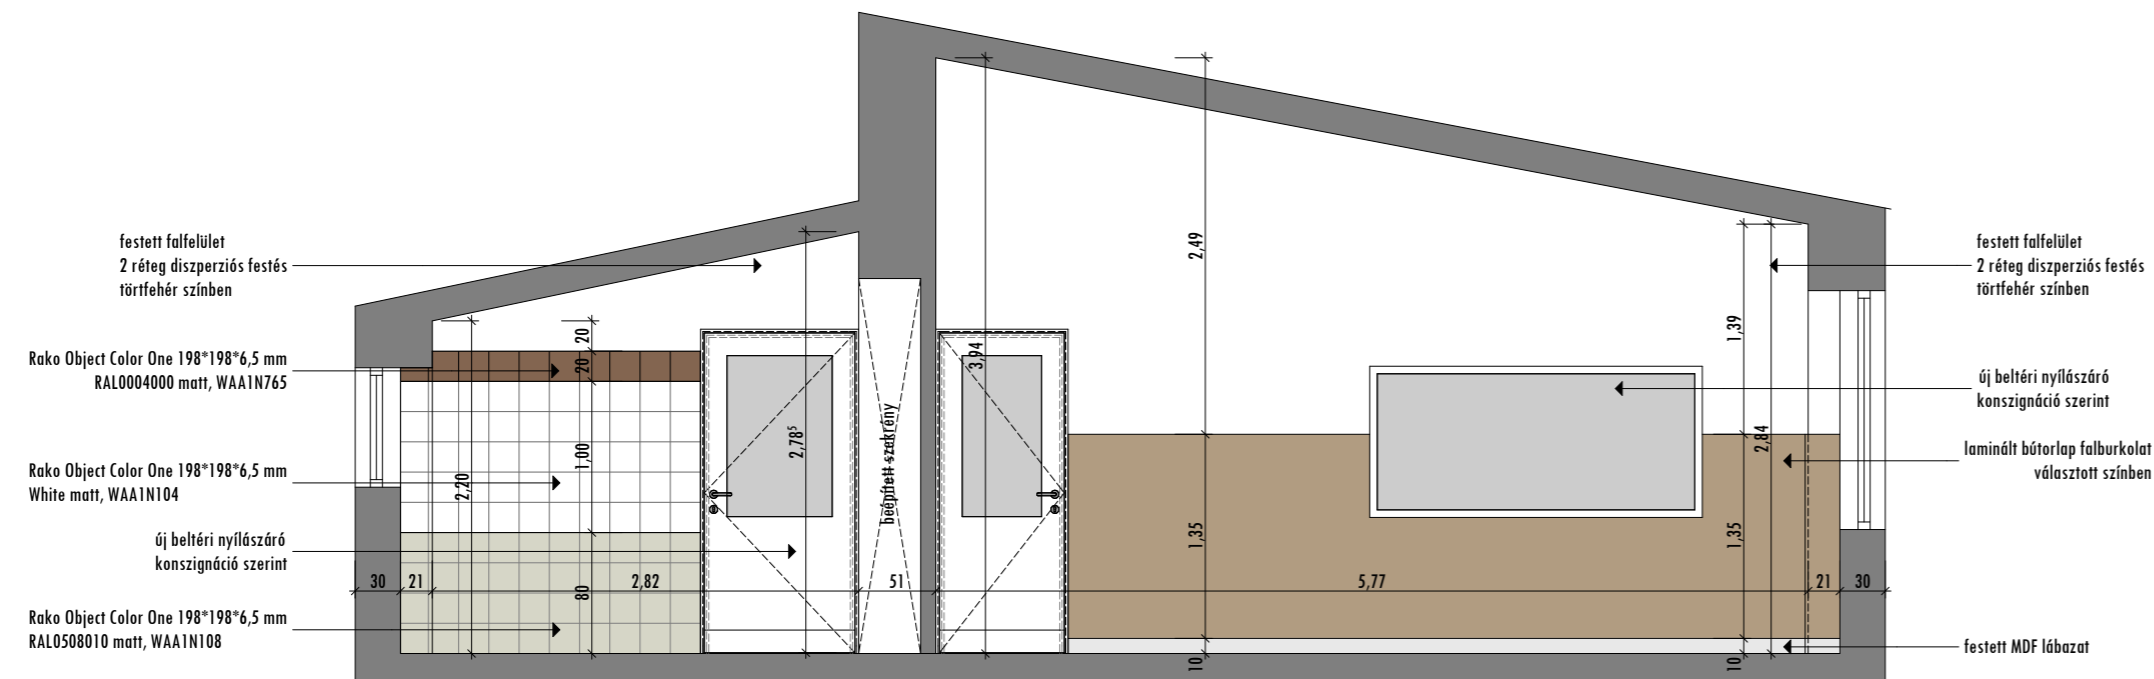

TOP-6.2.1-16 azonosító számú "Családbarát, munkába állást segítő intézmények, szolgáltatások fejlesztése" című pályázathoz benyújtott "Bölcsődefejlesztés Nyíregyháza Megyei Jogú Város Önkormányzatánál" megnevezésű pályázat keretében a Nyíregyháza, Vécsey köz 31. sz. alatt lévő "5. SZ. ŐZIKE BÖLCSŐDE" meglévő épületének felújításához és korszerűsítéséhez

KIVITELI TERV

ÉPÍTÉSZET

Falburkolási terv

1:50

HELYSZÍN:

NYÍREGYHÁZA, VÉCSEY KÖZ 31.

MEGRENDELŐ:

NYÍREGYHÁZA MEGYEI JOGÚ VÁROS ÖNKORMÁNYZATA  
4400 NYÍREGYHÁZA, KOSSUTH TÉR 1.

FELELŐS ÉPÍTÉSZ TERVEZŐ:

*Balázs Tibor*

BALÁZS TIBOR  
É-1-15-0003

TERVEZŐ MUNKATÁRSÁK:

BALÁZS BÁLINT  
BARCA BALÁZS  
SZABÓ ZOLTÁN

2018.02.18.

E-13