


0	1	2	3	4	5	6	7
---	---	---	---	---	---	---	---

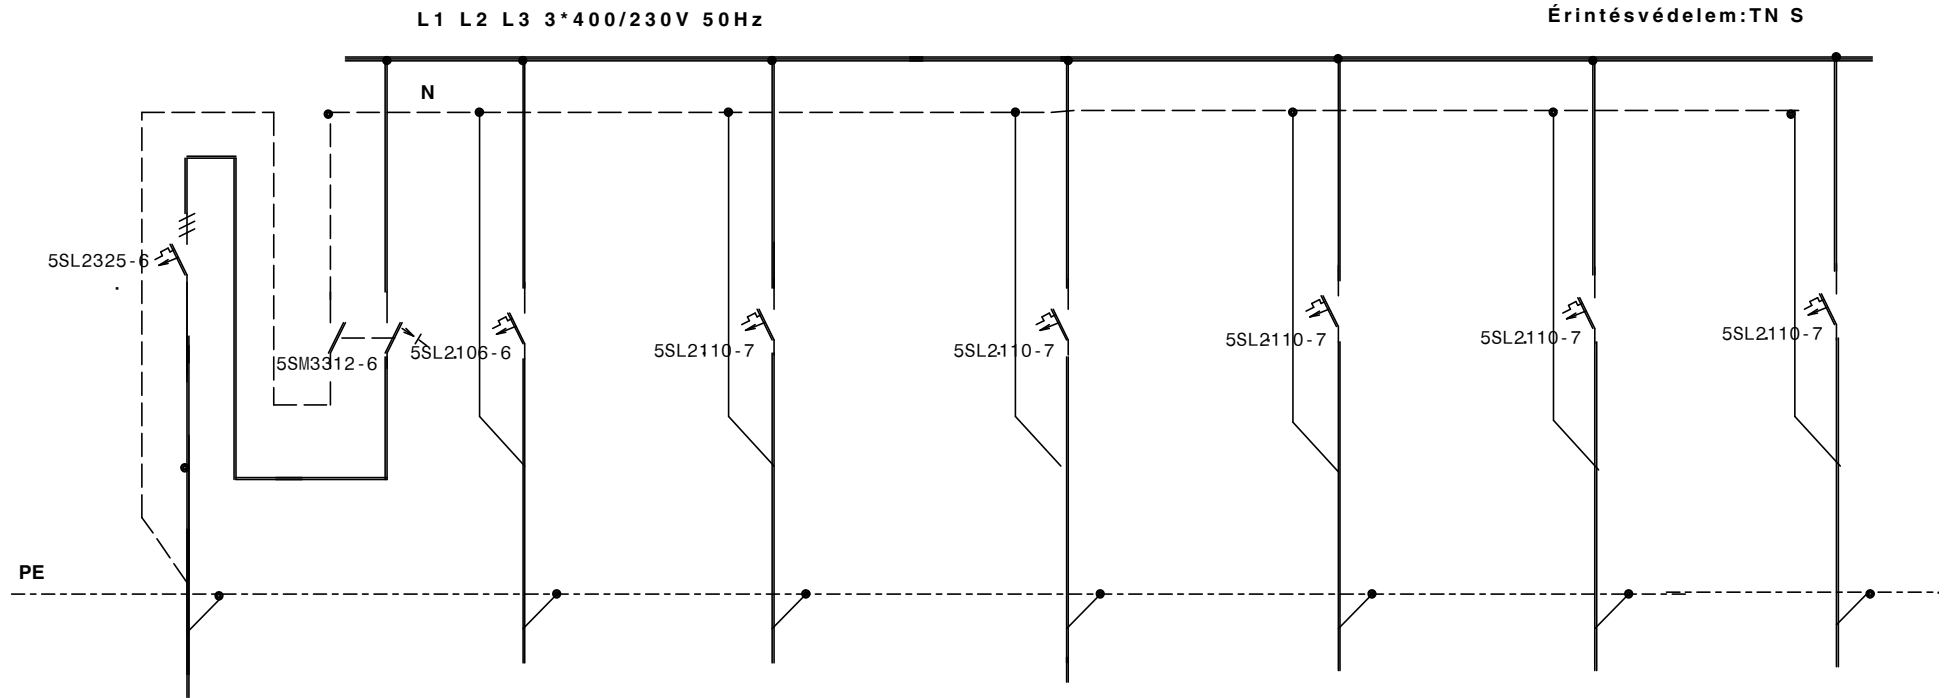

LEÁGAZÁS SZÁM	1	2	3	4	5	6	7
MEGNEVEZÉS	MEGLÉVŐ BETÁP	MEGLÉVŐ ÁK DUG ALJ	MEGLÉVŐ ÁK DUG ALJ	MEGLÉVŐ ÁK DUG ALJ	MEGLÉVŐ ÁK VILÁGÍTÁS	MEGLÉVŐ ÁK VILÁGÍTÁS	MEGLÉVŐ ÁK VILÁGÍTÁS
ÁRAMERŐSSÉG (A)	B 20	B 16	B 16	B 16	B 10	B 10	B 10
VEZETÉK	TIPUS	NYM	MMfal	MMfal	MMfal	MMfal	MMfal
	KER(mm2)	5 x 2,5	3x1,5	3x2,5	3x2,5	3x2,5	3x2,5
	ÁVK 230/25A/30mA 6 kA	6 kA	6 kA	6 kA	6 kA	6 kA	6 kA

KÉSZÜL 4 KLT

Timár István Nyíregyháza Korányi F. 59	Építető: Nyíregyháza Megyei Jogú Vros Önkormányzata 4400 Nyíregyháza Kossuth tér 1.	Tervezés tárgya: NYÍREGYHÁZA VÉCSEY KÖZ 31. Hrsz.: 6456/1 5. számú " ÓZIKE " Bölcsöde	Tervező: Timár István Eng. sz.: MMK. V 15-0498	Terv fajta: K.T.	Nyilv. szám: 2018/01/2	Rajzsám: V - 4
	Generál tervező: B 5 ÉPÍTÉSZSTÚDIÓ KFT 4400 Nyíregyháza Luther tér 10	A rajz megnevezése: " SZ 1 " JELŰ ELOSZTÓ	Rajzoló: COMPUTER	LAP/OLDAL: 1/2	Dátum: 2018. 02. 15.	

Ez a terv szerzői jogvédelem alatt áll.
Bármilyen felhasználás a tervező
hozzjárólása nélkül tilos!

0

1

2


3

4

5

6

7

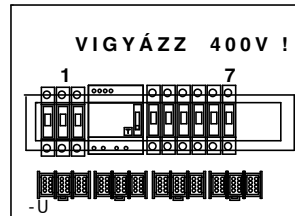**KÉSZÜL 4 KLT**

Timár István Nyíregyháza Korányi F. 59 <small>Ez a terv szerzői jogvédelem alatt áll. Bármilyen felhasználás a tervező hozzájárulása nélkül tilos!</small>	Építtető: Nyíregyháza Megyei Jogú Város Önkormányzata 4400 Nyíregyháza Kossuth tér 1.	Tervezés tárgya: NYÍREGYHÁZA VÉCSEY KÖZ 31. Hrsz.: 6456/1 5. számú "ÓZIKE" Bölcsőde	Tervező: Timár István Eng. sz.: MMK. V 15-0498	Terv fajta: K.T.	Nyilv. szám: 2018/01/2	Rajzszám: V - 4
	Generál tervező: B 5 ÉPÍTÉSZSTÚDIÓ KFT 4400 Nyíregyháza Luther tér 10	A rajz megnevezése: " SZ 1 " JELŰ ELOSZTÓ	Rajzoló: COMPUTER	LAP/OLDAL: 2/2	Dátum: 2018. 02. 15.	