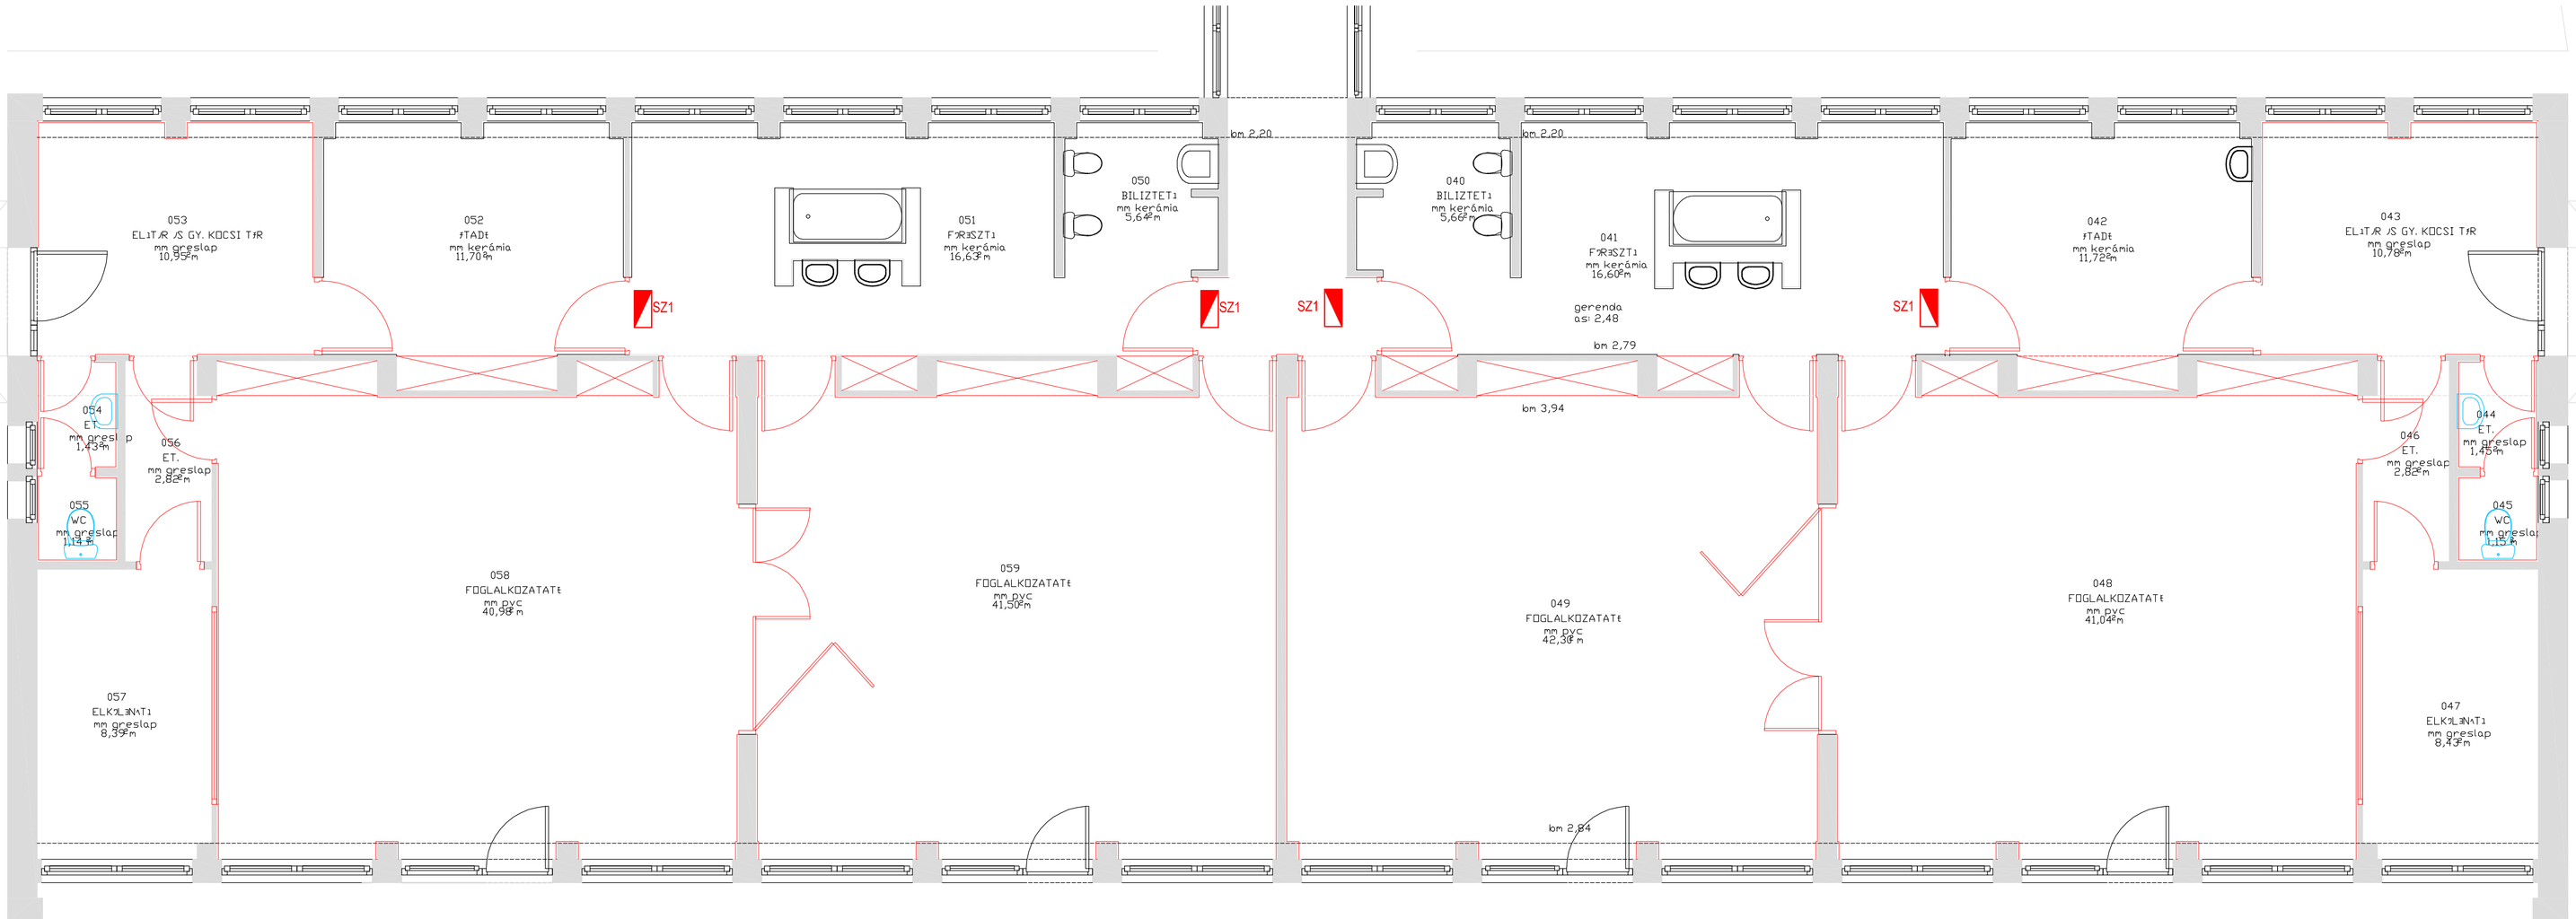

TIMÁR ISTVÁN

4400 Nyíregyháza, Korányi F. u. 59.

Tel.: +36(30) 925-31-15
Tel./Fax:(42) 500-648

ÉPÍTTETŐ:
NYÍREGYHÁZA MEGYEI JOGÚ VÁROS ÖNKORMÁNYZATA
4400 NYÍREGYHÁZA KOSSUTH TÉR 1.

Építkezés helye:
4400 NYÍREGYHÁZA VÉCSEY KÖZ 31
Hrsz.: 4577

Terv megnevezése:
Ózike Bölcsöde
MEGLÉVŐ ÉPÜLETEINEK FELÚJÍTÁSA KORSZERŰSÍTÉSE 2 RÉSZ VILLANYSZERELÉSI TERV

Építész:	Belsőépítész:	Statikus:	Rajzoló: COMPUTER	Munkatárs:	Tervfőnök: K.T.	Méretarány: M=1:50	Törzsszám: 2018/013/2	Kelt: 2018. 02. 15.
Elektromos:	Gépész:	Közmű:	Tervező: MMK 15 0498 Timár István		Tervező munkatársa : Timár Fruzsina			Rajzszám: V - 1.2
Technológus:	Automatika:							

Ezen terv a Szerzői Jogról szóló 1995. évi LXXVI. Tv. rendelkezései szerint szerzői jogvédelem alá tartozik. A jogok a TERVKÉZ Kft.-nek, illetve a jogosult harmadik felek részére vagyoni és nem vagyoni jellegű felhasználási jogosultságot biztosítanak. A jogosult harmadik felek az engedélyezett felhasználás, sokszorosítás, terjesztés, módosítás, átdolgozás, nyilvánossá tétel és az átdolgozatban a TERVKÉZ Kft. hozzájárulása nélkül TILOS! A jogsértő cselekményekkel szemben az ügyvéd eljárásának a jogát fenntartja.