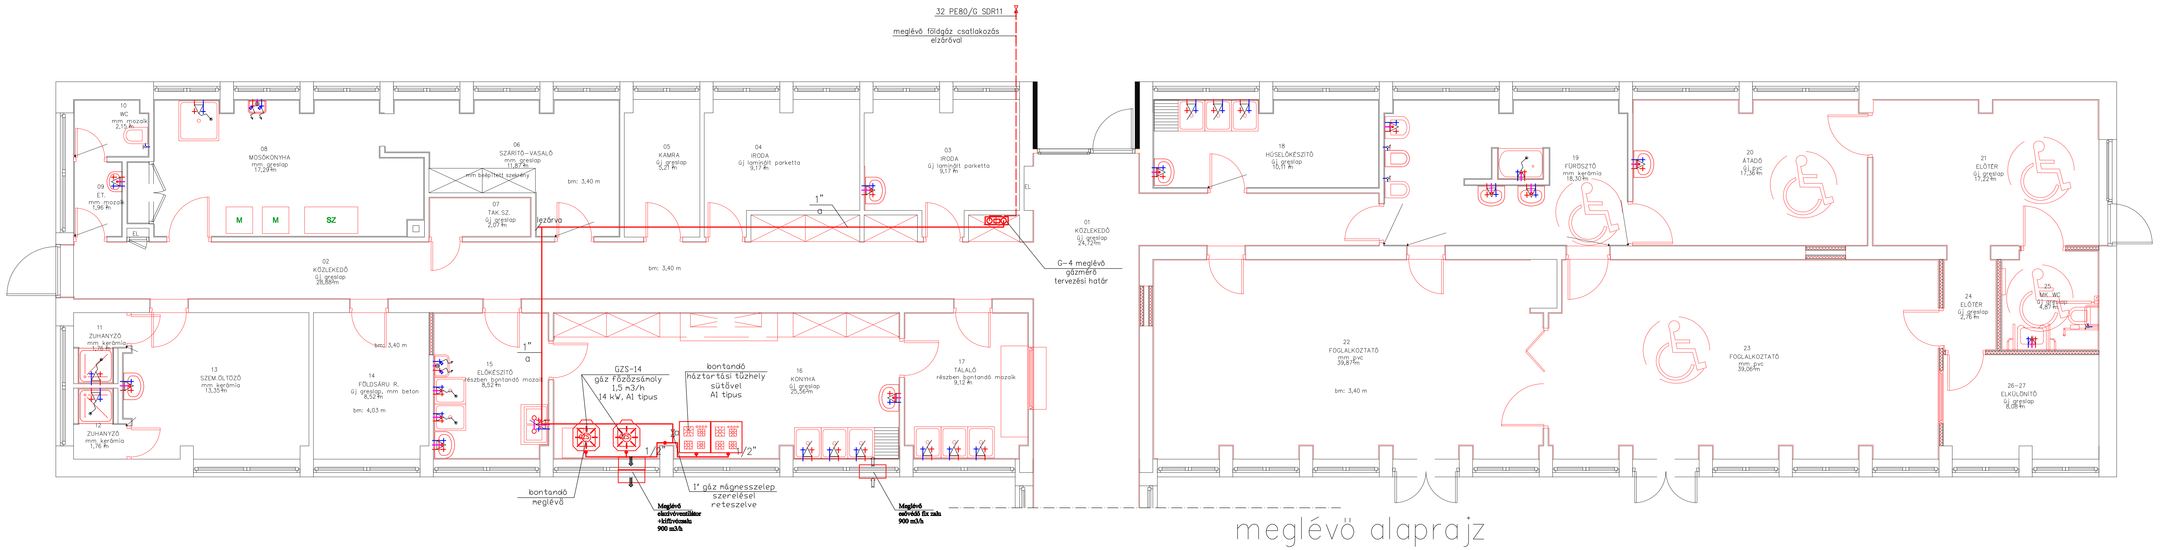

meglévő alaprajz

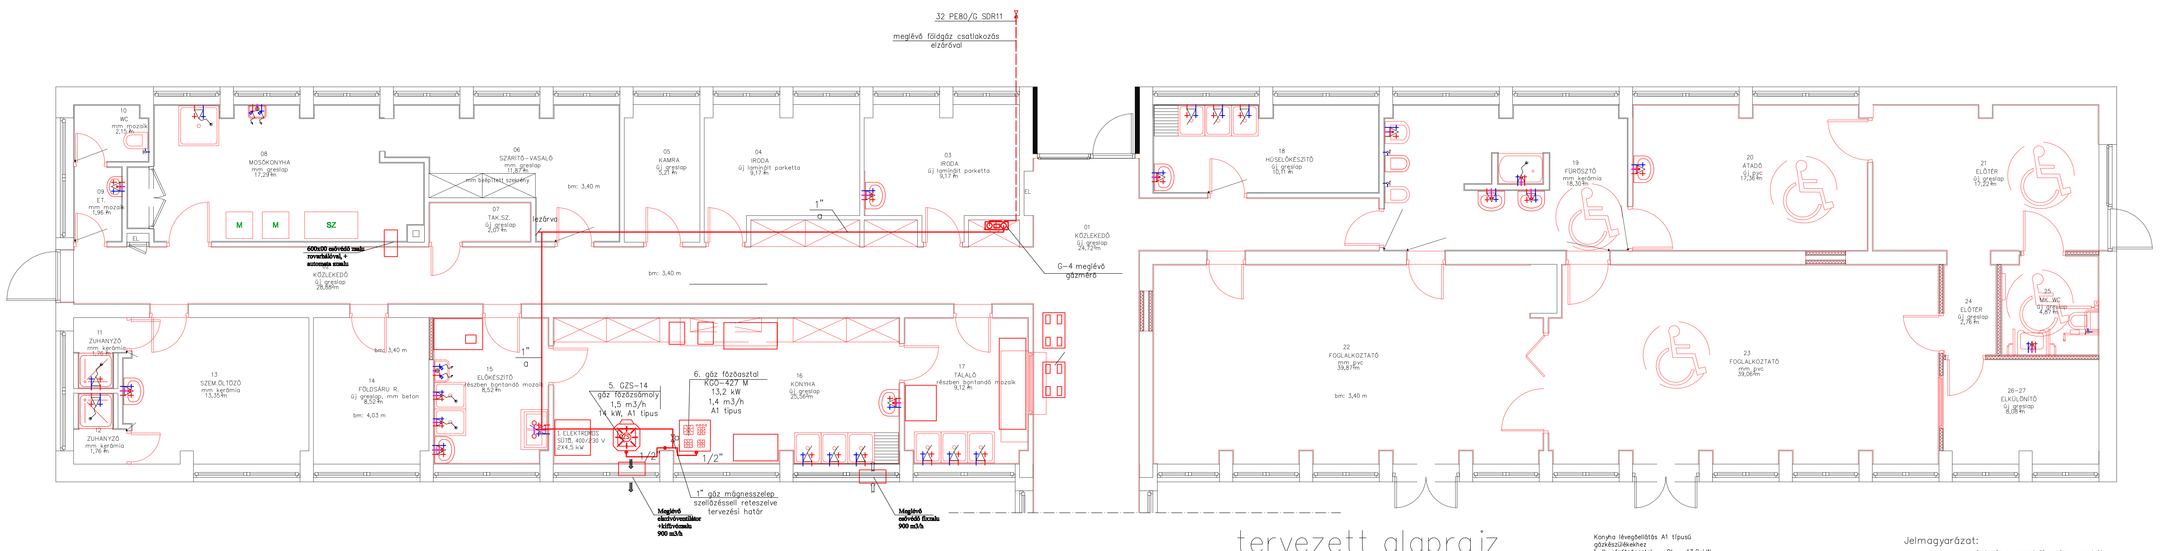

tervezett alaprajz

Konyha lévegőellátás A1 típusú gázkészülékekhez
1 db gáztűzőasztal Qh = 13,2 kW
1 db gáztűzőszekrényt Qh = 14 kW
összesen: Qh = 27,2 kW
– égési levegőszükségletet (fajlagos):
Lo = 12 m3 levegő/h, kW
– összes égési levegőszükségletet:
Vé = Lo x e x Q = 12 x 27,2 = 326,4 m3/h,
A meglévő gépi szellőzés:
1 db NA315 elszívóventilátor Vel= 900 m3/h
1 db légbevezető esővédő fix légrács 500x500 mm Vbe= 900 m3/h
A szellőzőlevegő 900 m3/h>326,4 m3/h megfelelő

Jelmagyarázat:
- mért fogyasztói gázvezeték
- méretlen kisnyomású gázvezeték
- középnyomású gázvezeték
- frisslevegő befúvás
- elhasználtlevegő elszívás

⇨ Friss levegő télen +22 C° (befúvás)
Friss levegő nyáron +22 C° (befúvás)
⇨ Elhasznált levegő (elszívás)

TOP- 6.2.1-16 azonosító számú "Családbarát, munkába állást segítő intézmények, közszolgáltatások fejlesztése" című pályázathoz benyújtott " Bölcsődefejlesztés Nyíregyháza Megyei Jogú Város Önkormányzatánál" megnevezésű pályázat keretében a Nyíregyháza, Stadion u. 8/A ex. alatti lévő " 9.SZ.MICIMACKÓ BÖLCSŐDE" meglévő épületének felújításához és korszerűsítéséhe z

KIVITELI TERV
ÉPÜLETGÉPÉSZET

BELSŐ GÁZELLÁTÁS ALAPRAJZ
1:50

HELYSZÍN:
NYÍREGYHÁZA, STADION U. 8/A

MEGRENDELŐ:
MEGYEI JOGÚ VÁROS ÖNKORMÁNYZATA
4400 NYÍREGYHÁZA KOSSUTH TÉR 1.

FELELŐS ÉPÍTÉSZ TERVEZŐ:
BALÁZS TÍBOR
É-1-15-0003
B5 ÉPÍTÉSZSTÚDIÓ KR,
4400 NYÍREGYHÁZA, LUTHER TÉR 10.

FELELŐS ÉPÜLETGÉPÉSZ TERVEZŐ:
HOLIK FERENC
G-T-15-0144
ÉLTECHNO KFT
4400 NYÍREGYHÁZA, KÜRT UTCA 8.

2018. FEBRUÁR 15.

Gg-01