


LEÁGAZÁS SZÁM	1	2	3	4	5	6	7
MEGNEVEZÉS	BETÁP ELOSZTÓBÓL	VÉSZVILÁGÍTÁS	HŰTŐ CS1 TÁBLA	HŰTŐ CS1 TÁBLA	HŰTŐ CS1 TÁBLA	TARTALÉK TÁBLA	TARTALÉK
ÁRAMERŐSSÉG (A)	5SL2320-6 B 20	5SL2106-6 B 6	5SL2116-7 C 16	5SL2116-7 C 16	5SL2116-7 C 16	5SL2116-7 C 16	5SL2116-7 C 16
VEZETÉK	TIPUS	NYM	MMCu	MMCu	MMCu	MMCu	MMCu
	KER(mm2)	5 x 6	3x1,5	3x2,5	3x2,5	3x2,5	3x2,5
	6 kA	6 kA	6 kA	6 kA	6 kA	6 kA	6 kA

KÉSZÜL 1 KLT	Timár István Nyíregyháza Korányi F. 59	Építető: Nyíregyháza Megyei Jogú Vros Önkormányzata 4400 Nyíregyháza Kossuth tér 1.	Érkezés tárgya: NYÍREGYHÁZA STADION U. 8/a . Hrsz.: 1397/1 9. számú " MICIMACKÓ " Bölcsöde	Tervező: Timár István Eng. sz.: MMK. V 15-0498	Terv fajta: K.T.	Nyilv. szám: 2018/01/3	Rajzsám:
	<small>Ez a terv szerzői jogvédelem alatt áll. Bármilyen felhasználás a tervező hozzájárulása nélkül tilos!</small>	Generál tervező: B 5 ÉPÍTÉSZSTÚDIÓ KFT 4400 Nyíregyháza Luther tér 10	A rajz megnevezése: " KE " JELŰ KONYHAI ELOSZTÓ	Rajzoló: COMPUTER	LAP/OLDAL: 1/5	Dátum: 2018. 02. 15.	V - 4

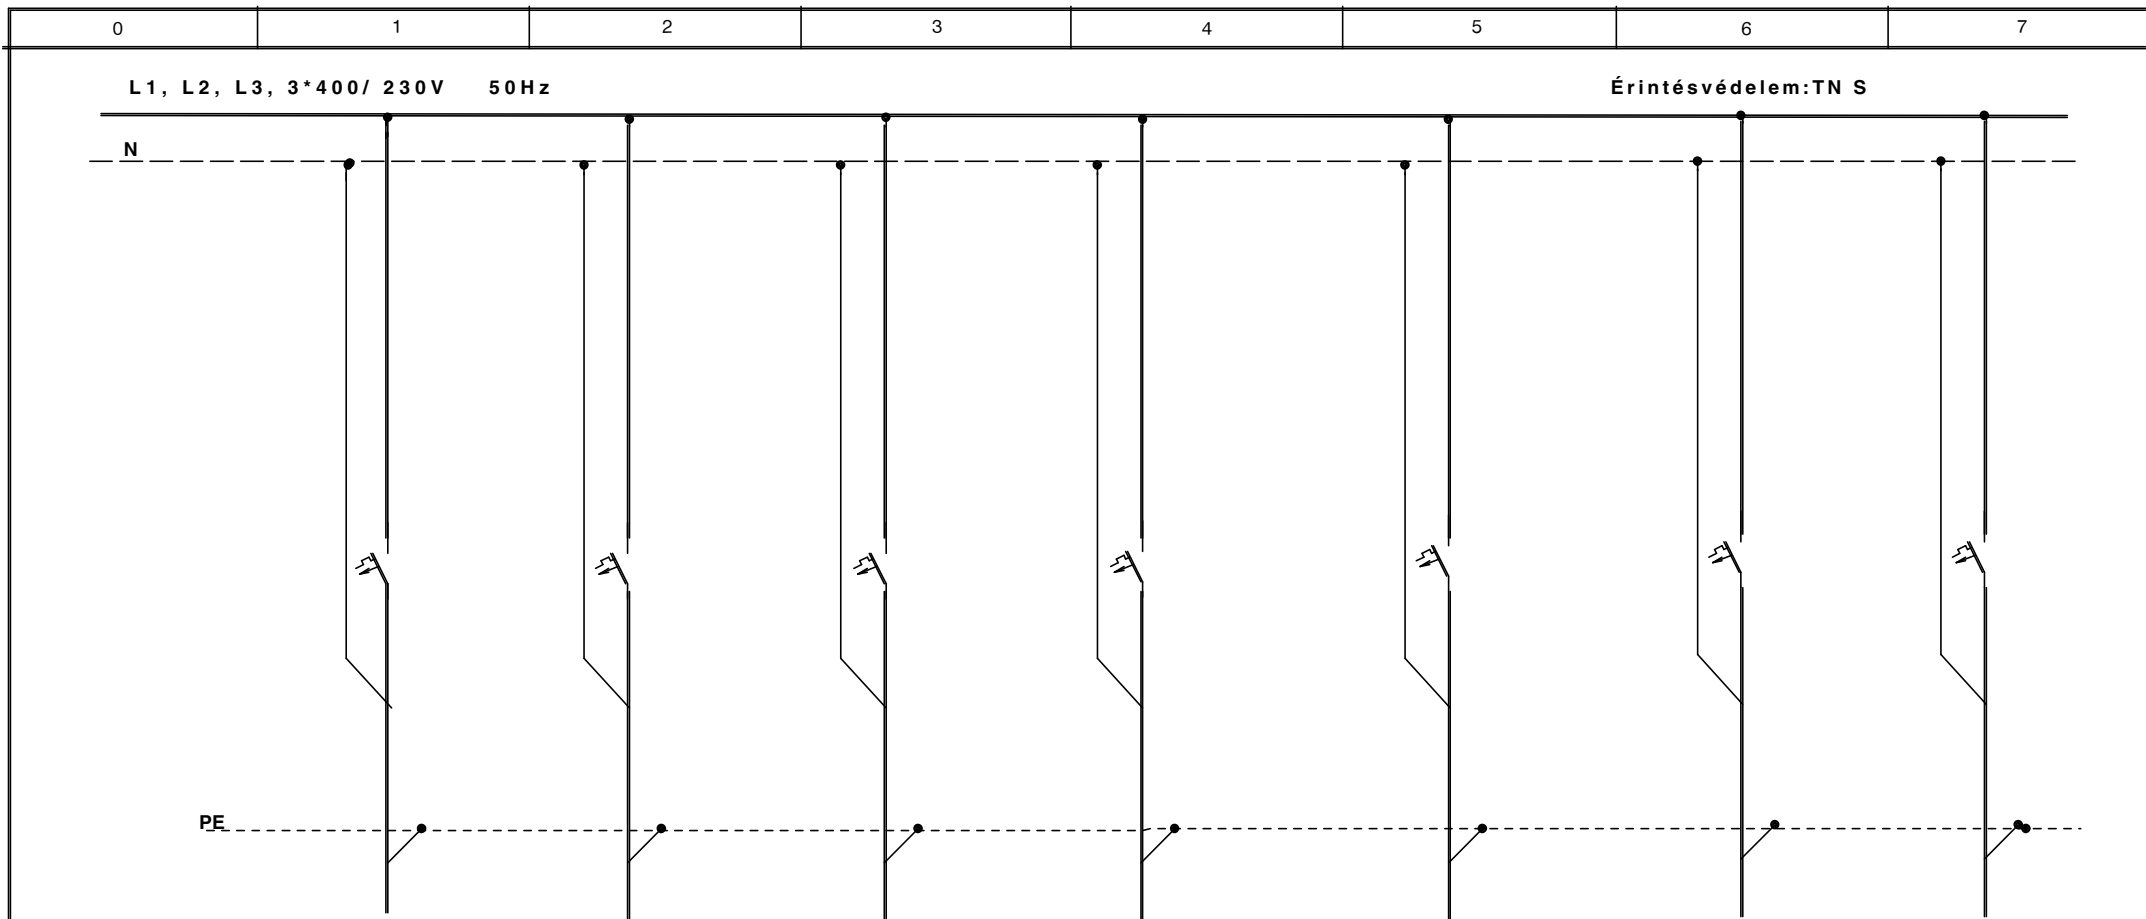

LEÁGAZÁS SZÁM	8	9	10	11	12	13	14
MEGNEVEZÉS	CS1 JELŰ TÁBLA	CS1 JELŰ TÁBLA	CS1 JELŰ TÁBLA	CS1 JELŰ TÁBLA	CS1 JELŰ TÁBLA	TARTALÉK	TARTALÉK
ÁRAMERŐSSÉG (A)	5SL2116-7 C 16	5SL2116-7 C 16	5SL2116-7 C 16	5SL2116-7 C 16	5SL2116-7 C 16	5SL2316-7 C 16	5SL2316-7 C 16
VEZETÉK	TIPUS	MMCu	MMCu	MMCu	MMCu		
	KER(mm2)	3x2,5	3x2,5	3x2,5	3x2,5		

KÉSZÜL 1 KLT

Timár István
Nyíregyháza
Korányi F. 59

Ez a terv szerzői jogvédelem alatt áll.
Bármilyen felhasználás a tervező hozzájárulása nélkül tilos!

Építető:
Nyíregyháza Megyei Jogú Város Önkormányzata
4400 Nyíregyháza Kossuth tér 1.

Generál tervező:
B 5 ÉPÍTÉSZSTÚDIÓ KFT
4400 Nyíregyháza Luther tér 10

Tervezés tárgya:
NYÍREGYHÁZA STADION U. 8/a. Hrsz.: 1397/1
9. számú " MICIMACKÓ " Bölcsőde

A rajz megnevezése:
" KE " JELŰ KONYHAI ELOSZTÓ

Tervező:
Timár István
Eng. sz.:
MMK. V 15-0498
Rajzoló:
COMPUTER

Terv fajta:
K.T.


LAP/OLDAL:
2/5

Nyilv. szám:
2018/01/3

Dátum:
2018. 02. 15.

Rajzszám:

V - 4

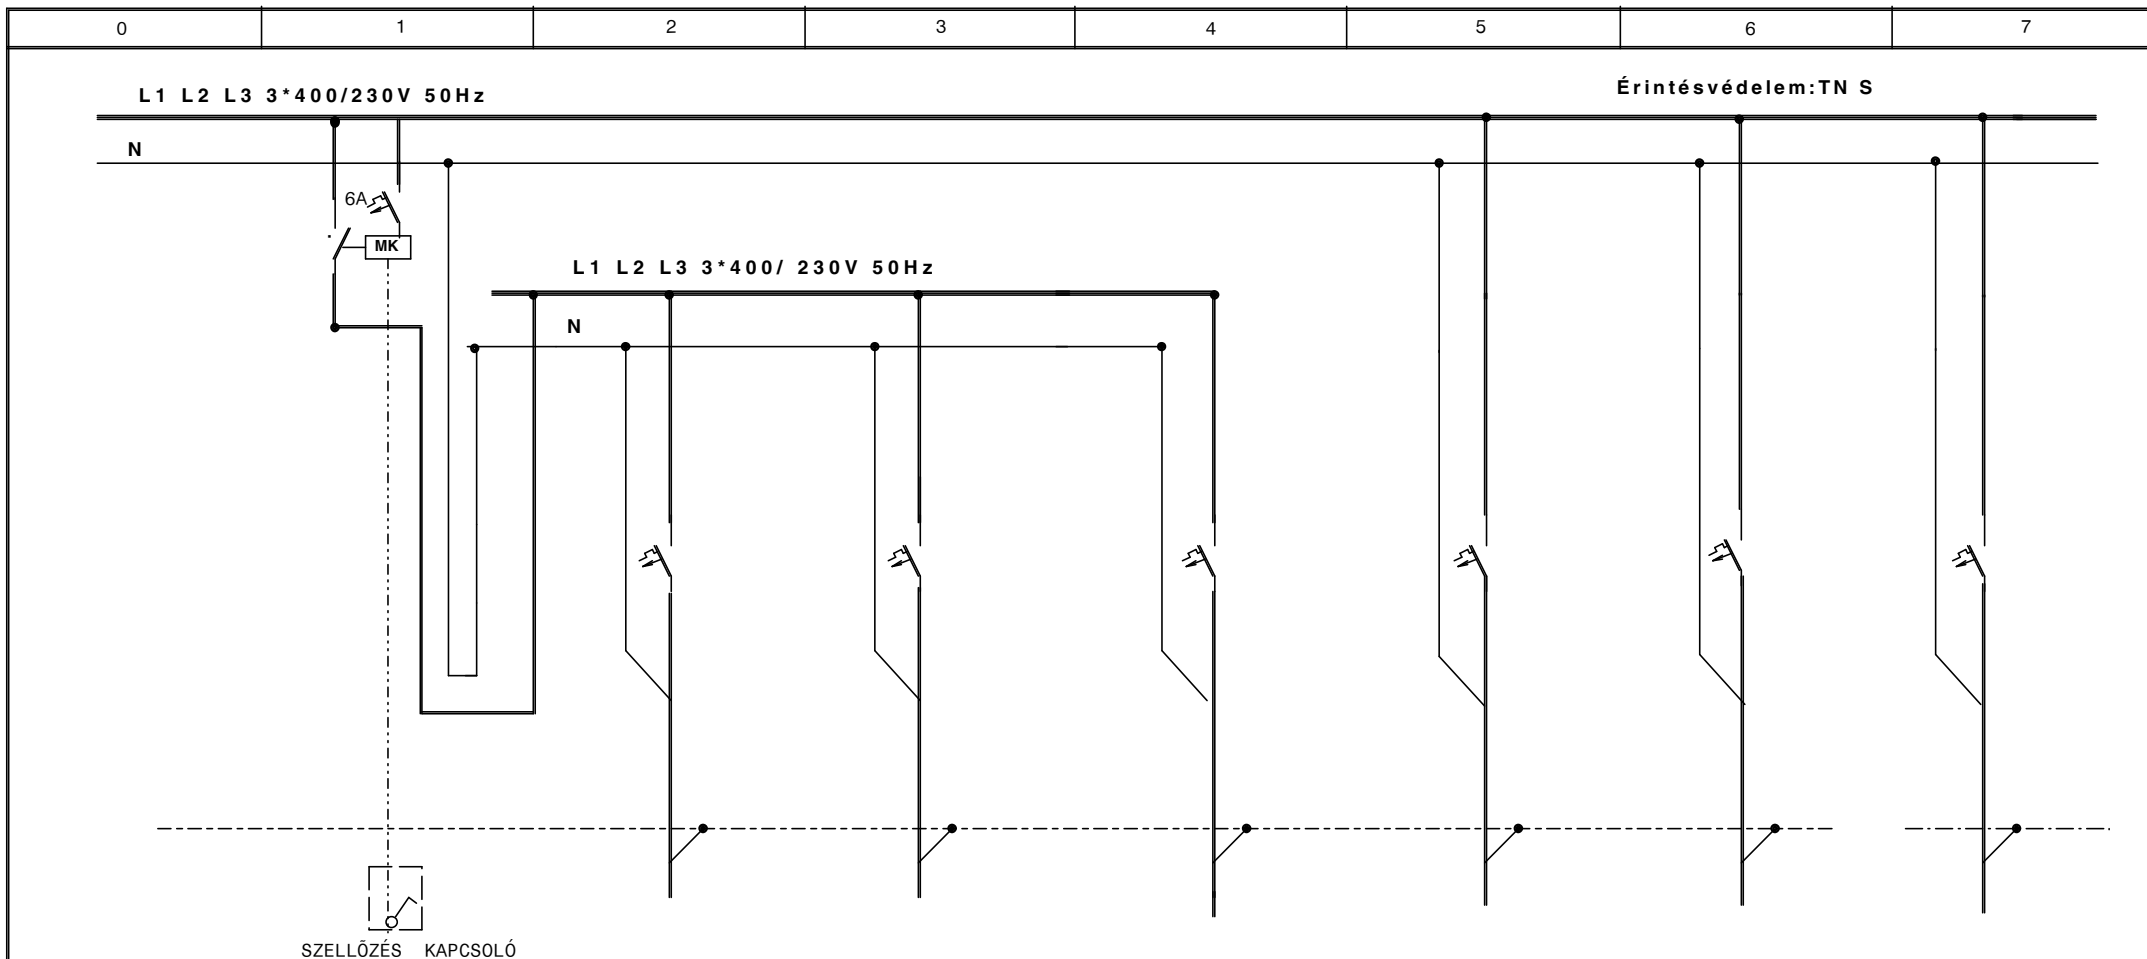

LEÁGAZÁS SZÁM	15	16	17	18	19	20	21
MEGNEVEZÉS	RETESZ FELTÉTEL	GÁZMÁGNES SZELEP	SZELLŐZÉS	TARTALÉK	GÁZ SZIKRA D.A.	TARTALÉK	TARTALÉK
ÁRAMERŐSSÉG (A)	5SL2106-6 B 6	5SL2106-7 C 6	5SL2106-6 B 6	5SL2106-6 B 16	5SL2106-7 B 6	5SL2116-7 C 16	5SL2116-6 B 16
VEZETÉK	TIPUS	MMCu 3x1,3+2x1,5	NYM-J	NYM-J	MMCu	MMCu	MMCu
	KER(mm2)		3x1,5	3x1,5	3x2,5	3x1,5	3x2,5
	6 kA	6 kA	ELSZÍVÁS	BEFÚVÁS	6 kA	6 kA	6 kA

KÉSZÜL 1 KLT

Timár István
Nyíregyháza
Korányi F. 59

Ez a terv szerzői jogvédelem alatt áll.
Bármilyen felhasználás a tervező
hozzájárása nélkül tilos!

Építető:
Nyíregyháza Megyei Jogú Város Önkormányzata
4400 Nyíregyháza Kossuth tér 1.

Generál tervező:
B 5 ÉPÍTÉSZSTÚDIÓ KFT
4400 Nyíregyháza Luther tér 10

Érkezés tárgya:
NYÍREGYHÁZA STADION U. 8/a. Hrsz.: 1397/1
9. számú " MICIMACKÓ " Bölcsőde

A rajz megnevezése:
" KE " JELŰ KONYHAI ELOSZTÓ

Tervező:
Timár István
Eng. sz.:
MMK_V 15-0498
Rajzoló:
COMPUTER

Terv fajta:
K.T.


LAP/OLDAL:
3/5

Nyilv. szám:
2018/01/3

Dátum:
2018. 02. 15.

Rajzszám:

V - 4

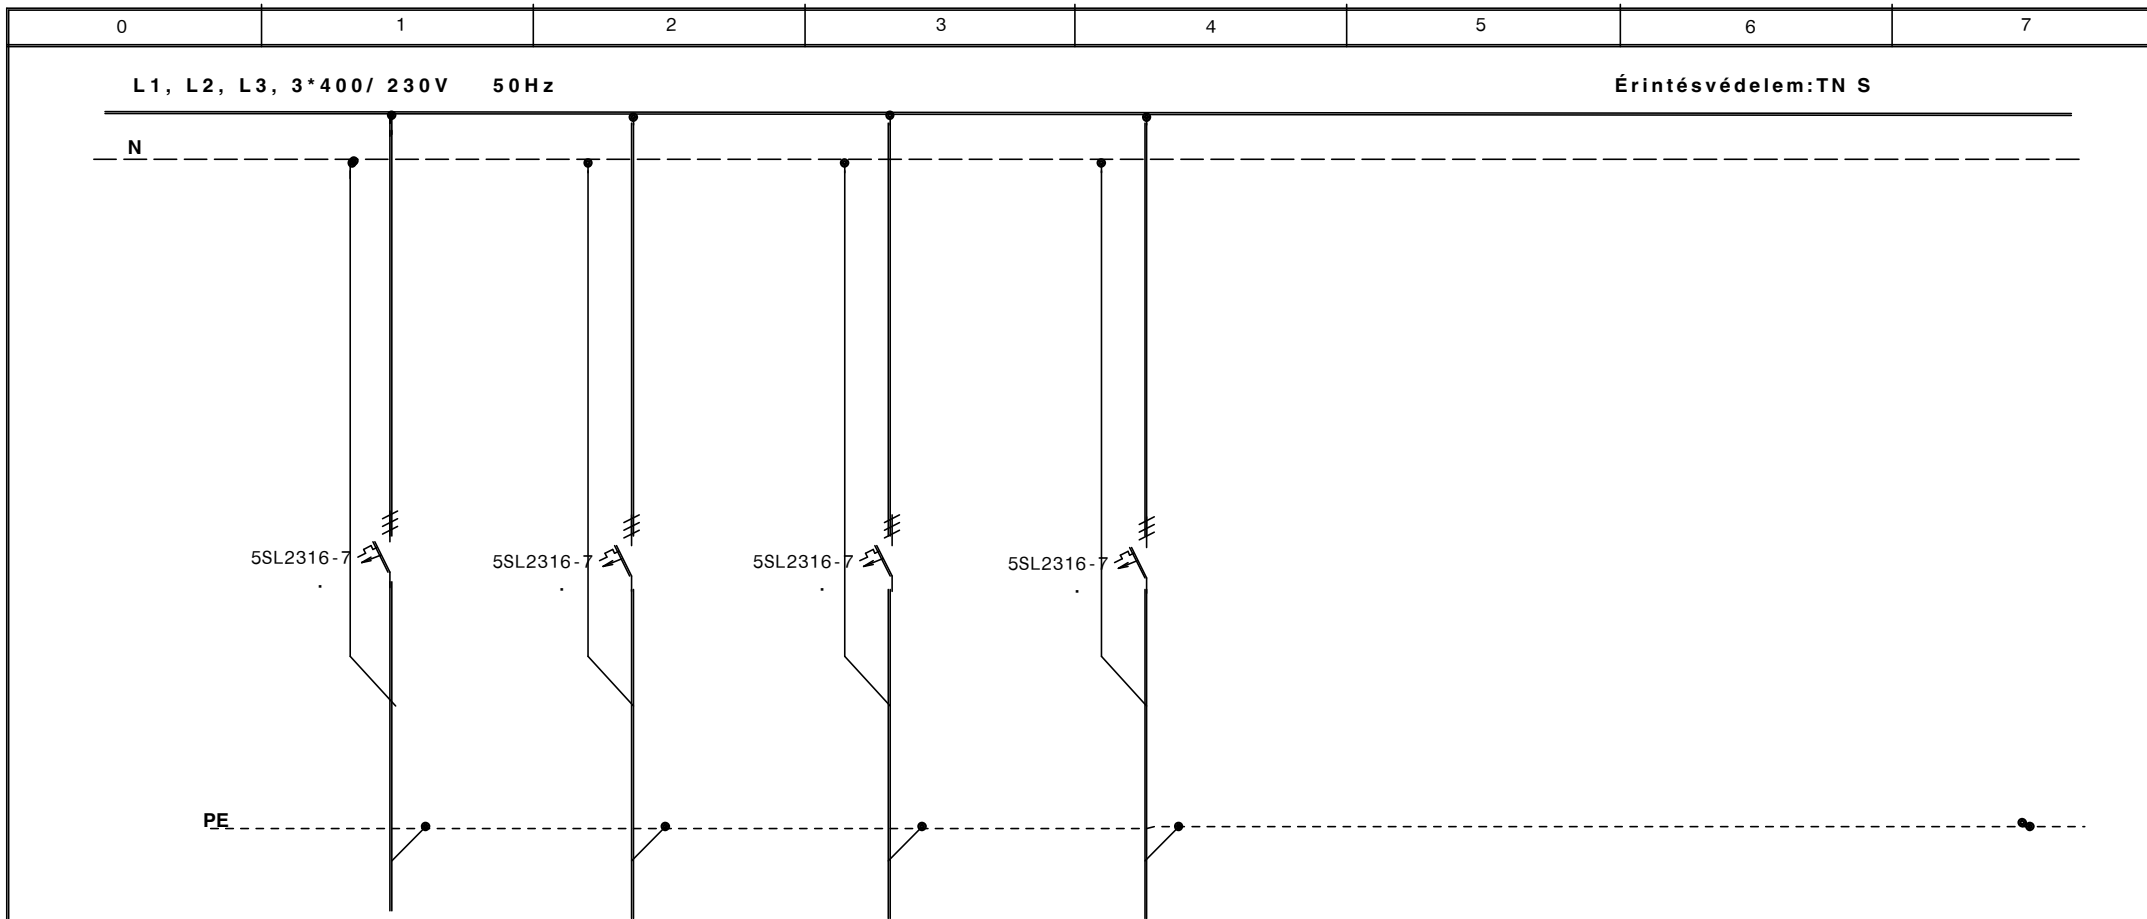

LEÁGAZÁS SZÁM	22	23	24	25	26	27	28
MEGNEVEZÉS	CSATLAKOZÓ TÁBLA CS4 JELŰ	CSATLAKOZÓ TÁBLA TARTALÉK					
ÁRAMERŐSSÉG (A)	5SL2316-7 C 16	5SL2316-7 C 16	5SL2316-7 C 16	5SL2316-7 C 16			
VEZETÉK	TIPUS	MMCu	MMCu				
	KER(mm2)	5x2,5	5x2,5				
	6 kA	6 kA	6 kA	6 kA			

KÉSZÜL 1 KLT

Timár István
Nyíregyháza
Korányi F. 59

Ez a terv szerzői jogvédelem alatt áll.
Bármilyen felhasználás a tervező
hozzjárulása nélkül tilos!

Építető:
Nyíregyháza Megyei Jogú Város Önkormányzata
4400 Nyíregyháza Kossuth tér 1.

Generál tervező:
B 5 ÉPÍTÉSZSTÚDIÓ KFT
4400 Nyíregyháza Luther tér 10

tervezés tárgya:
NYÍREGYHÁZA STADION U. 8/a . Hrsz.: 1397/1
9. számú " MICIMACKÓ " Bölcsőde

A rajz megnevezése:
" KE " JELŰ KONYHAI ELOSZTÓ

Tervező:
Timár István
Eng. sz.:
MMK. V 15-0498
Rajzoló:
COMPUTER

Terv fajta:
K.T.

LAP/OLDAL:
4/5

Nyilv. szám:
2018/01/3

Dátum:
2018. 02. 15.

Rajzszám:

V - 4