


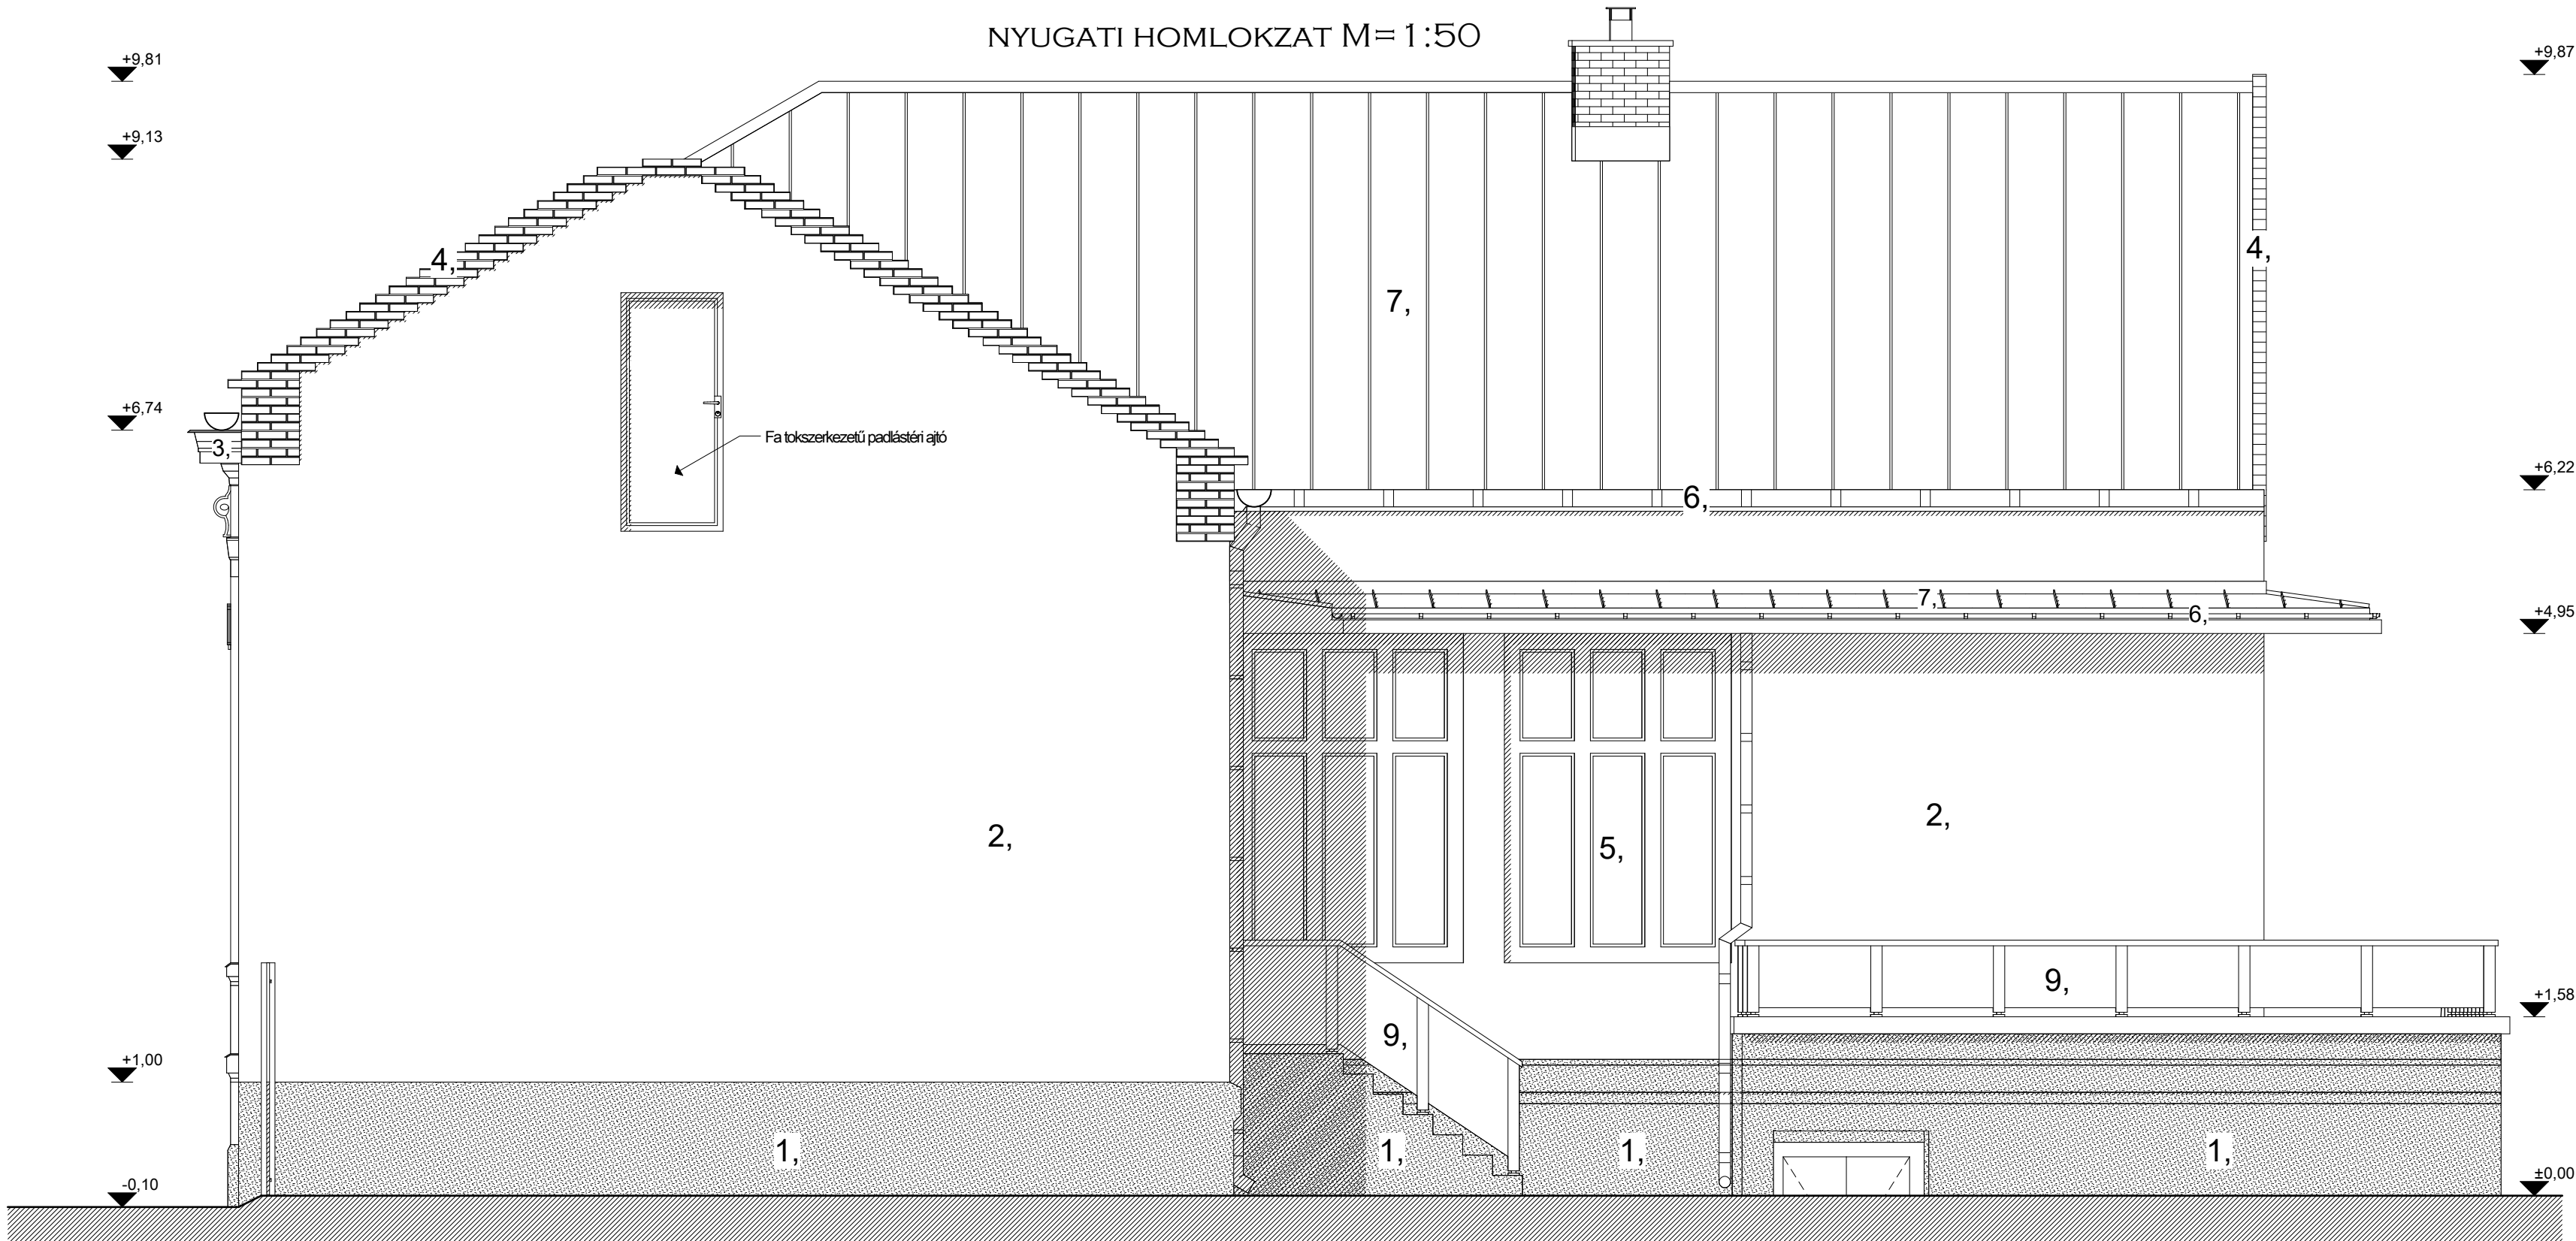

HOMLOKZATKÉPZÉSEK

- Lábazati színes betonfestés téglavörös színben
- Homlokzati színes vékonyvakolat aranyfüst színben
- Lazúrozott ereszeszkázat azúrkék színben
- Meglévő felújított téglaburkolat
- Fa hőszigetelt kivitelű nyílászáró gesztenye színben a "Nyílászáró konszignáció"-os lista szerint
- Színes ereszcatorna világosszürke színben
- Színes előprofilozott állókorcos fémlemezfedés ezüst szürke színben
- Fémlemezfedés ezüst szürke színben
- Üvegkorlát fa 10/10 cm-es oszlopokkal, és 15/5 cm-es fa kapaszkodóval, illetve fa oszlopok rögzítése 1 db rozsdamentes oszloptartó vashoz (Fa szerkezetek lazúrozása gesztenye színben)

NYÍRSÉGTERV Kft.

Tervező, Építő és Szolgáltató Kft. 4431 Nyíregyháza, Mackó u. 6. szám Tel/fax: (42) 421-303, (30)-307-7371, Email: nyirsegeterv@nyirsegeterv.t-online.hu			
Tárgy: MTMI Élményközpont Nyíregyházán külső homlokzat felújítási munkálatai, héjazat, ill. nyílászáró cserével		TERVSZÁM: NYT-18/9. 2018. március	
Építető: Nyíregyháza Megyei Jogú Város Önkormányzata 4400 Nyíregyháza, Kossuth tér 1.		MÉRETARÁNY: M=1:50	
Épület helye: 4400 Nyíregyháza, Báthori utca 20. szám (6266/1. hrsz.)		RAJZSZÁM: E-11	
Tervező, ügyv. : Dudás Ede építésmérnök, okl. településmérnök, tervező szakmérnök Eng.sz. : E-15-0303	Tervező : Hajdu Gyula építésmérnök, okl. építőmérnök Eng.sz. : E-15-0148, T-T-15-0387	Közz. tervező : Fazekasné Jánócsik Zsuzsanna építésmérnök Eng.sz. : EKE 15-7305	MÉK reg. szám: C-15-1105 MKIK szám: SZ12983050