


SZÍNES NYUGATI HOMLOKZAT M= 1:50

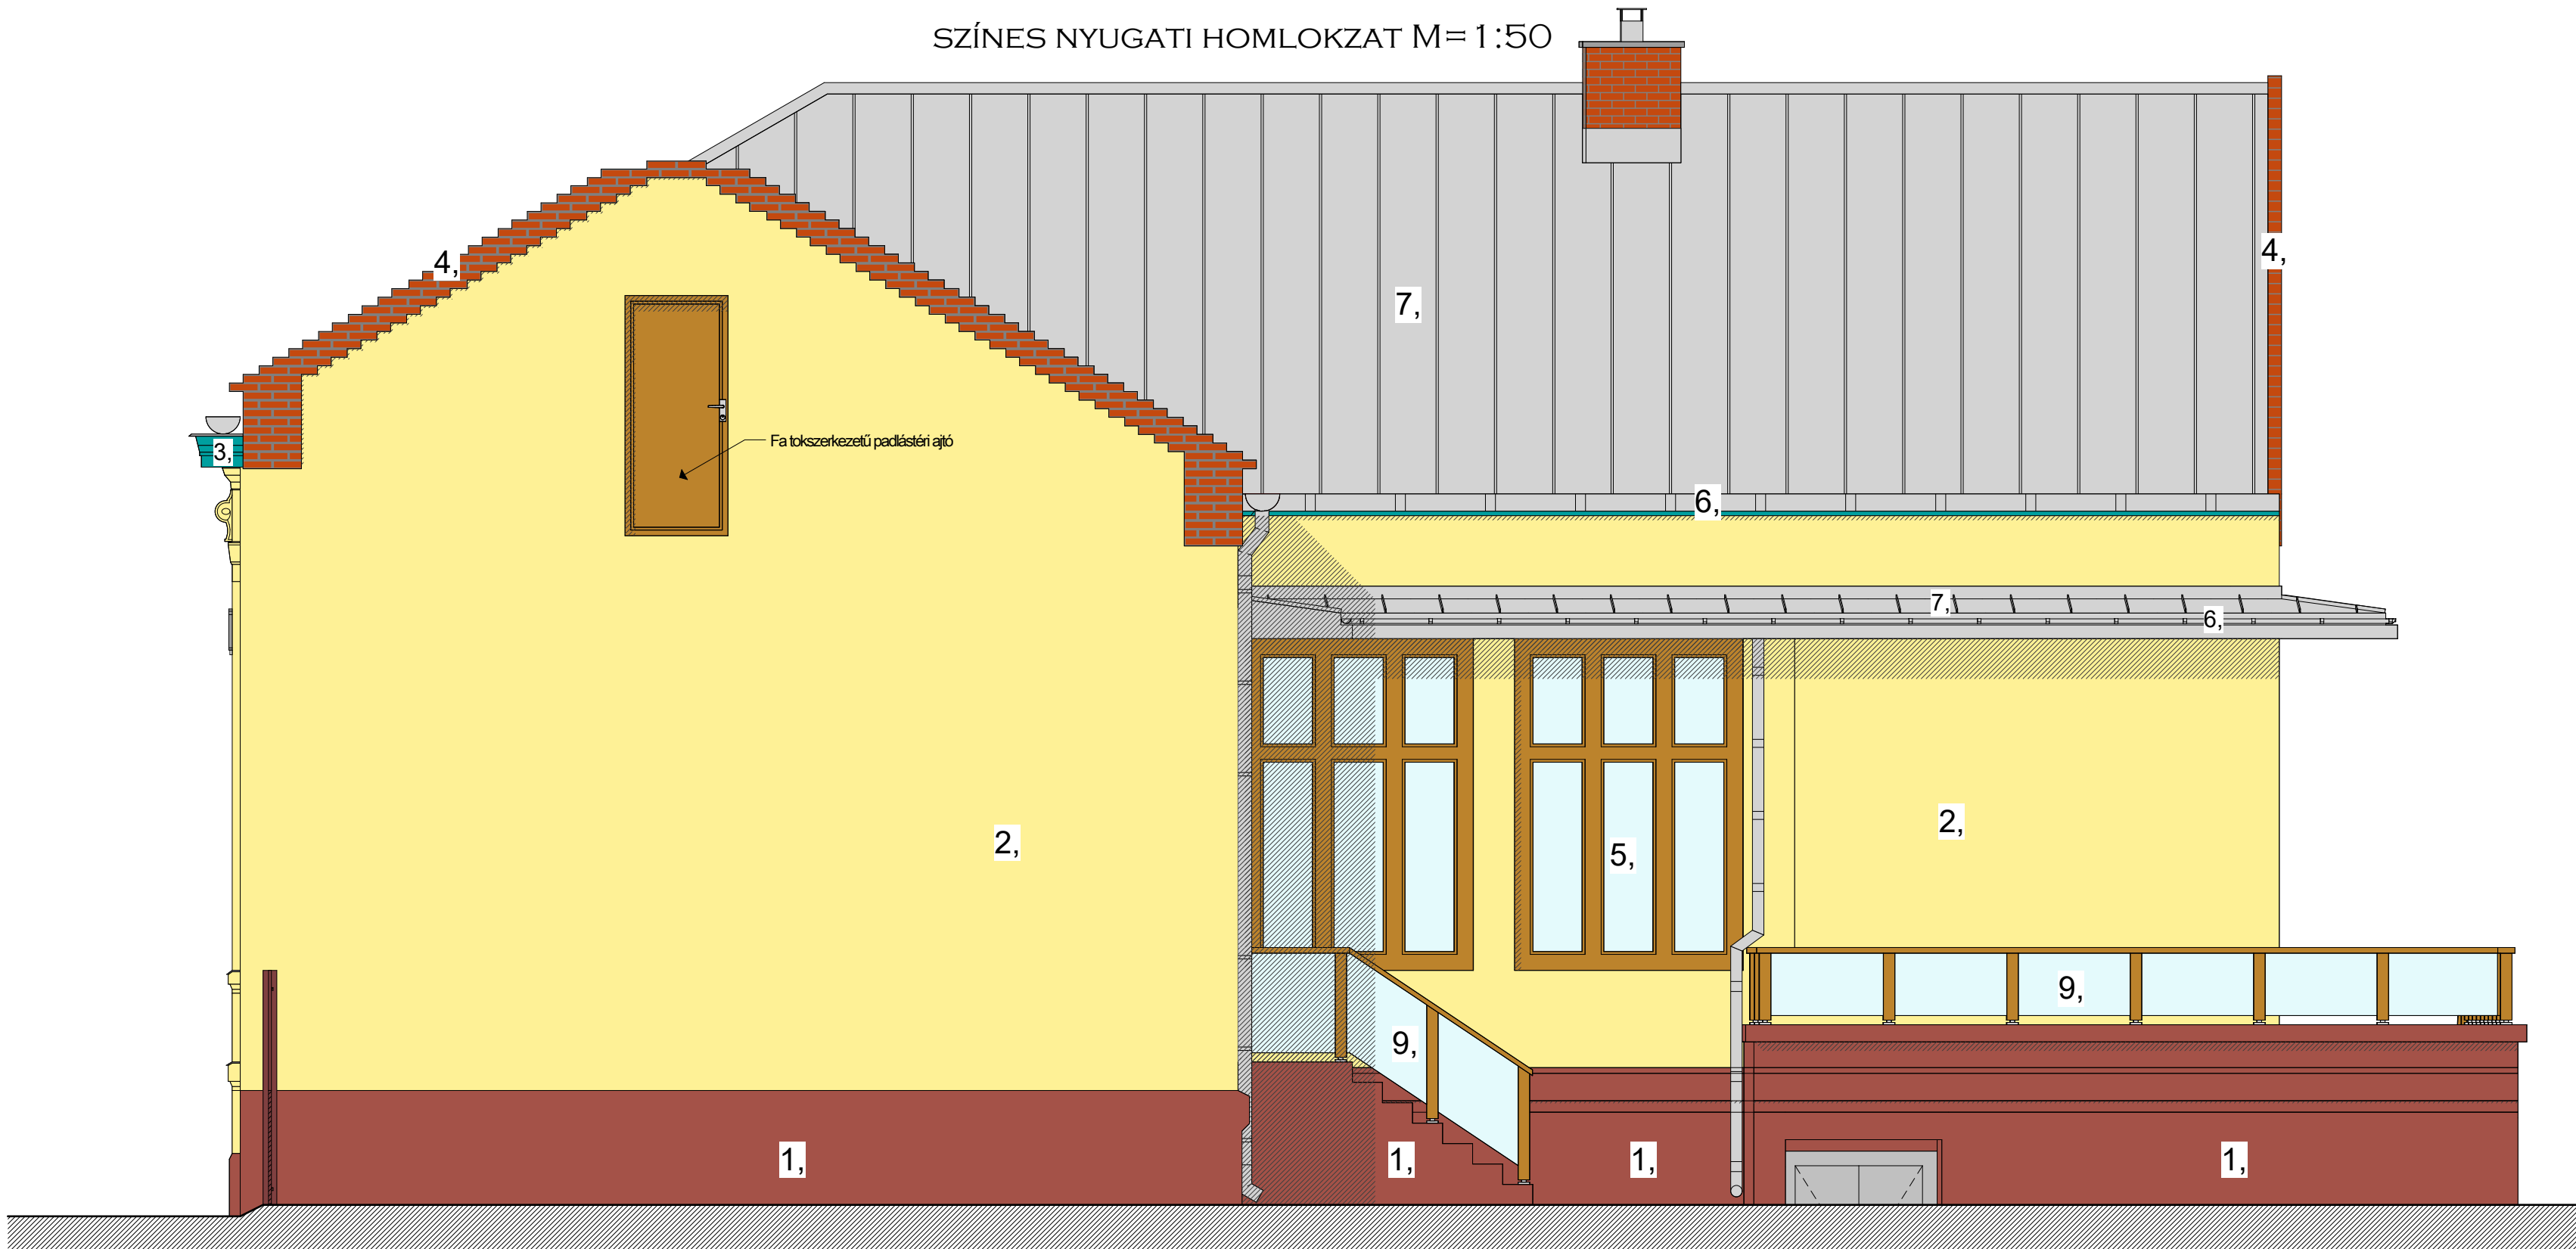

HOMLOKZATKÉPZÉSEK

1. Lábazati színes betonfestés téglavörös színben
2. Homlokzati színes vékonyvakolat aranyfűst színben
3. Lazúrozott ereszeszkázat azürkék színben
4. Meglévő felújított téglaburkolat
5. Fa hőszigetelt kivitelű nyílászáró gesztenye színben a "Nyílászáró konszignáció"-os lista szerint
6. Színes ereszcatorna világosszürke színben
7. Színes előprofilozott állókorcos fémlemezfedés ezüst szürke színben
8. Fémlemezfedés ezüst szürke színben
9. Üvegkorlát fa 10/10 cm-es oszlopokkal, és 15/5 cm-es fa kapaszkodóval, illetve fa oszlopok rögzítése 1 db rozsdamentes oszloptartó vashoz (Fa szerkezetek lazúrozása gesztenye színben)

NYÍRSÉGTERV Kft.

Tervező, Építő és Szolgáltató Kft.
4431 Nyíregyháza, Mackó u. 6. szám
Tel/fax: (42) 421-303, (30)-307-7371, Email: nyirsegeterv@nyirsegeterv.t-online.hu

Tárgy: MTMI Élményközpont Nyíregyházán külső homlokzat felújítási munkálatai, héjazat, ill. nyílászáró cserével

Építető: Nyíregyháza Megyei Jogú Város Önkormányzata
4400 Nyíregyháza, Kossuth tér 1.
Épület helye: 4400 Nyíregyháza, Báthori utca 20. szám (6266/1. hrsz.)

SZÍNES NYUGATI HOMLOKZAT

Tervező, ügyv. :
Dudás Ede
építésszámőr,
okl. településszámőr,
tervező szakmérnök
Eng.sz. : E-15-0303

Tervező :
Hajdu Gyula
építésszámőr,
okl. építőmérnök
Eng.sz. :
E-15-0148, T-T-15-0387

Közp. tervező :
Fazekasné Jánoscsik
Zsuzsanna
építőmérnök
Eng.sz. : EKE 15-7305

MÉK reg. szám:
C-15-1105
MKIK szám:
SZ12983050