

Tervfajta: **KIVITELEZÉSI TERV**

Építés helye, címe: **4400 Nyíregyháza, Báthori utca 20. szám (6266/1. hrsz.)**


Facility name / Munka, létesítmény megnevezése: **MTMI Élményközpont kialakítása Nyíregyházán: MEGLÉVŐ ÉPÜLET FELJÚJÍTÁSA ÉS ÁTALAKÍTÁSA**

Szakág: **GYENGEÁRAM**

Rajz megnevezése: **BEHATOLÁSJELZŐ RENDSZER FÖLDSZINTI TELEPÍTÉSI RAJZ**

Helyrajzi szám: Nyíregyháza: 6266/1	Munkaszám: 11/2018
Lépték: M=1:100	Kelt: 2018. április

Number / Rajz szám: **1118-KIV-BJR-T2-V1**

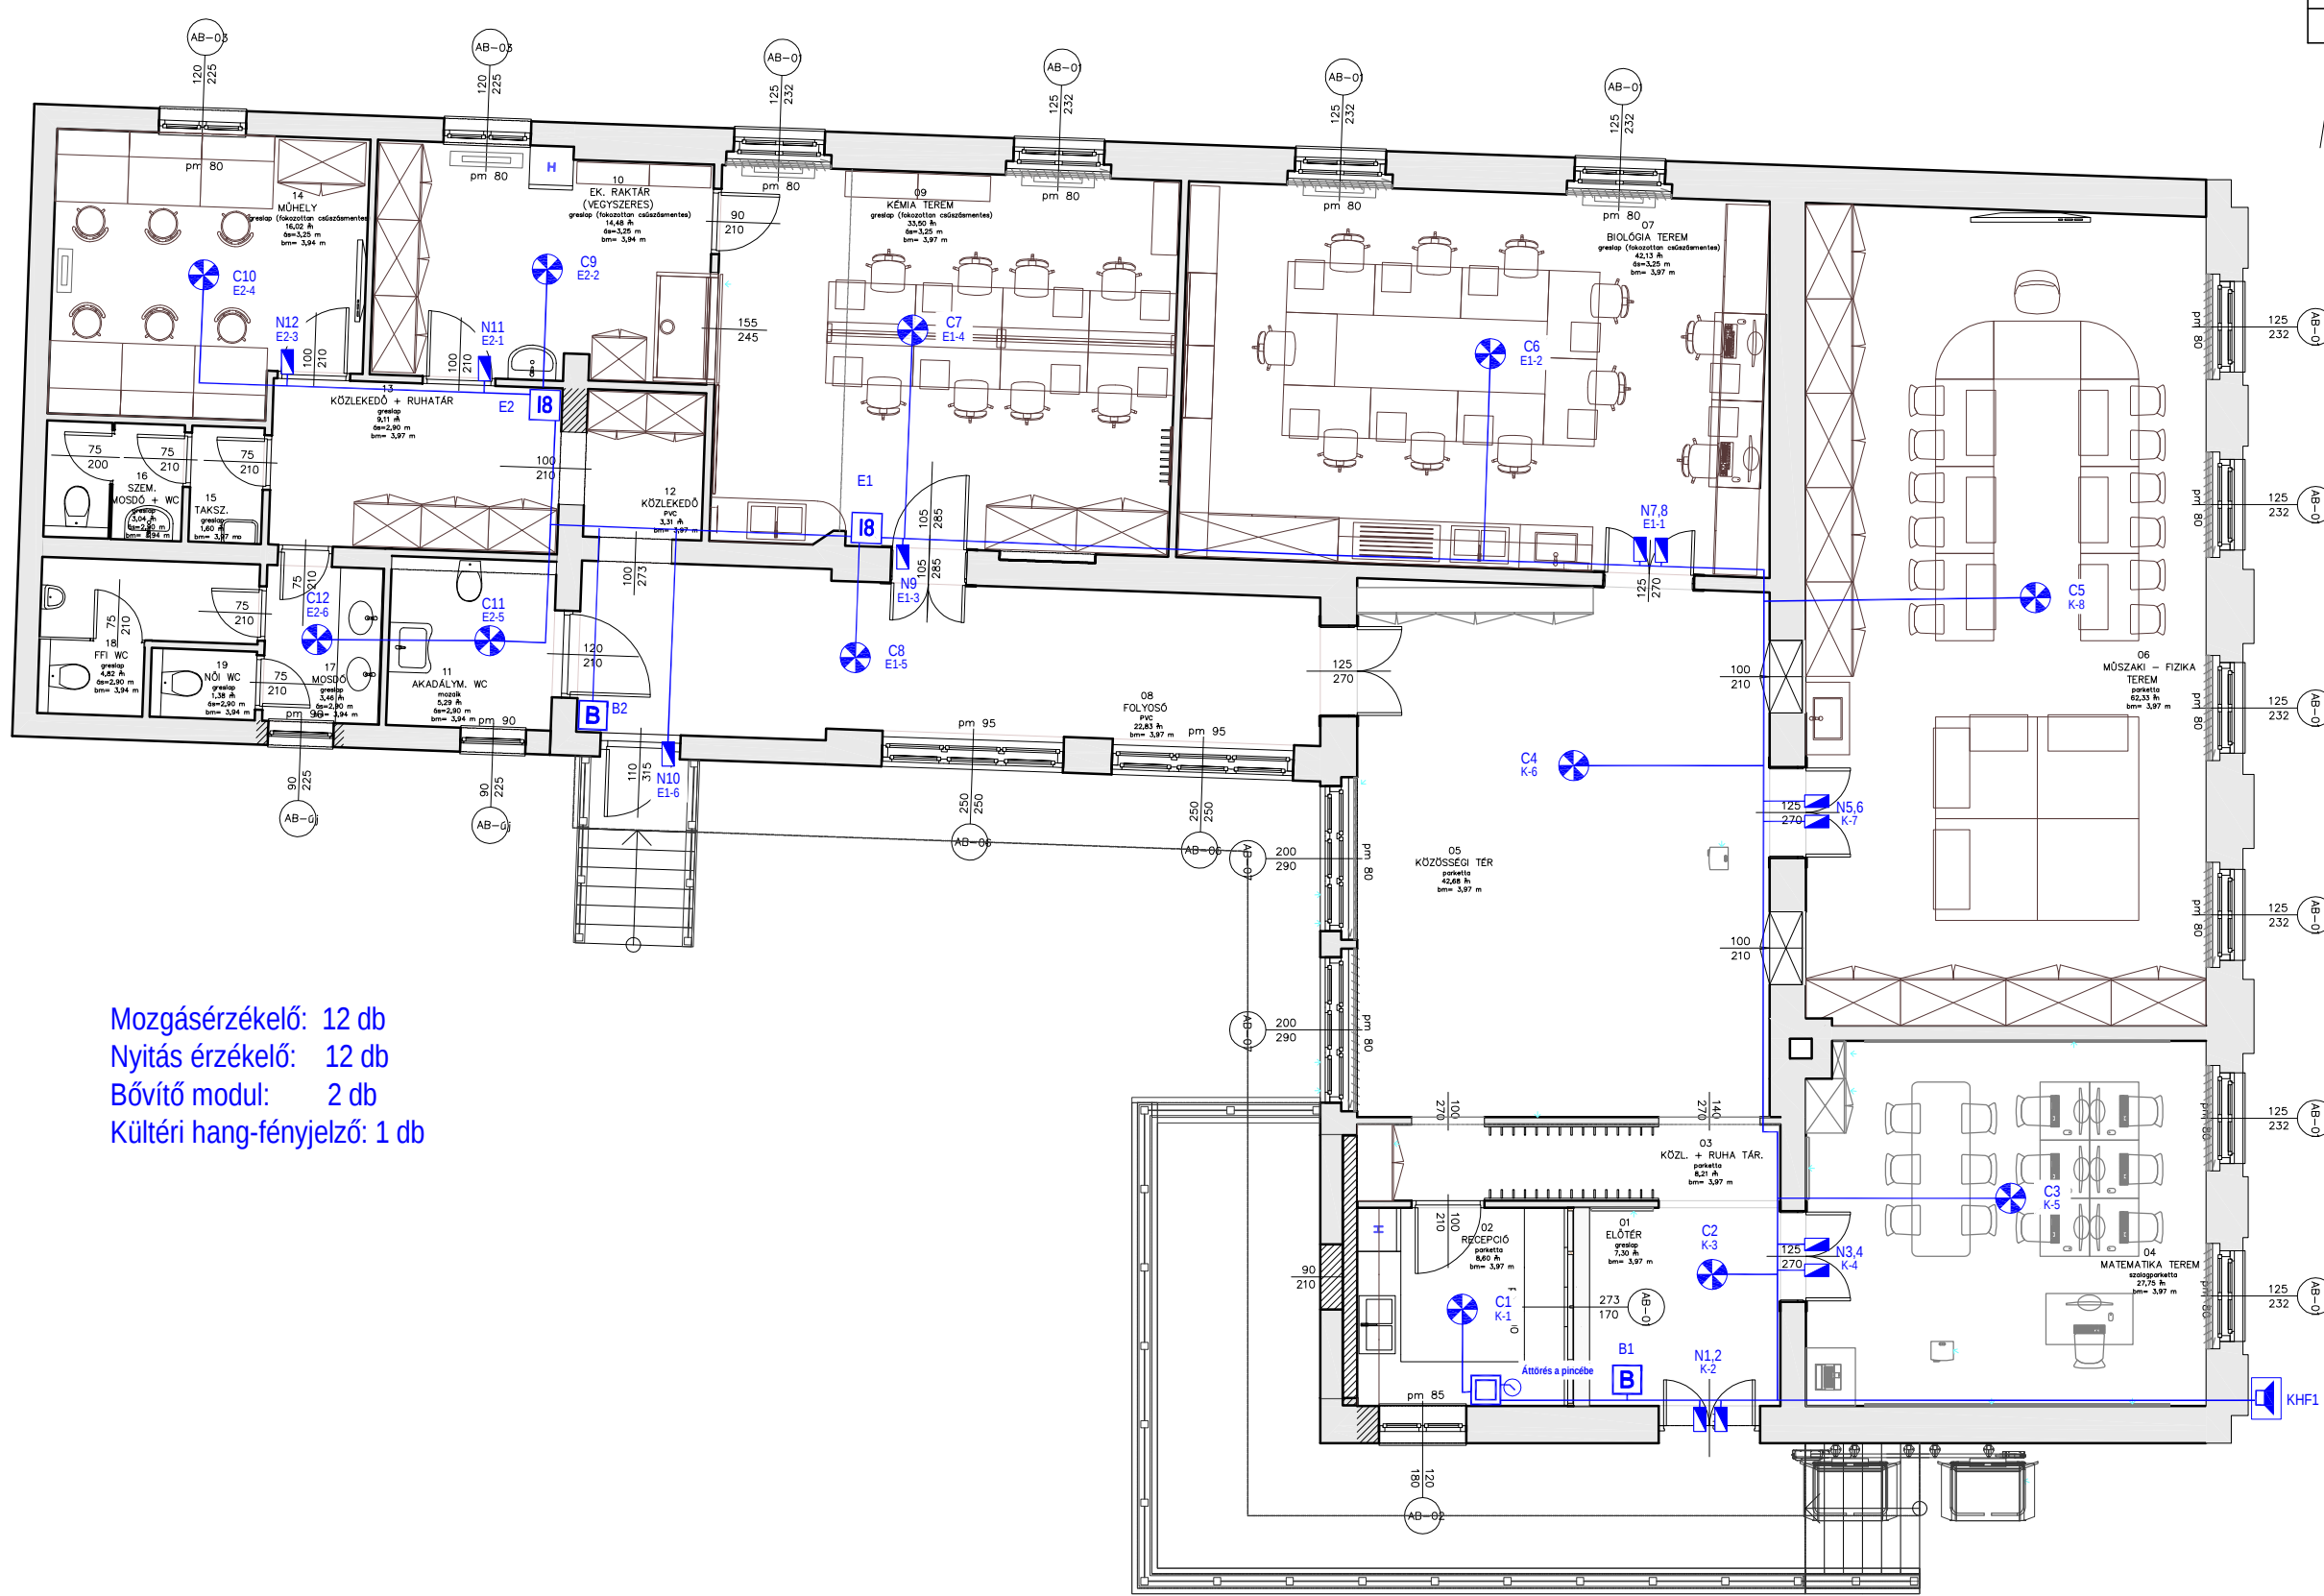

Mozgásérzékelő: 12 db
Nyitás érzékelő: 12 db
Bővítő modul: 2 db
Külséri hang-tényjelző: 1 db

JELMAGYARÁZAT:

- Behatolásjelző központ Texecom Premier Elite 88
- LCD behatolásjelző kezelő egység Premier LCDL
- 8 bemenetű bővítő modul Premier 8XP
- Mennyezeti mozgásérzékelő LuNAR RK150DTG3 Risco
- Mágneses nyitásérzékelő MK-4 Telenot
- biztonságtechnikai kábelynyomvonal