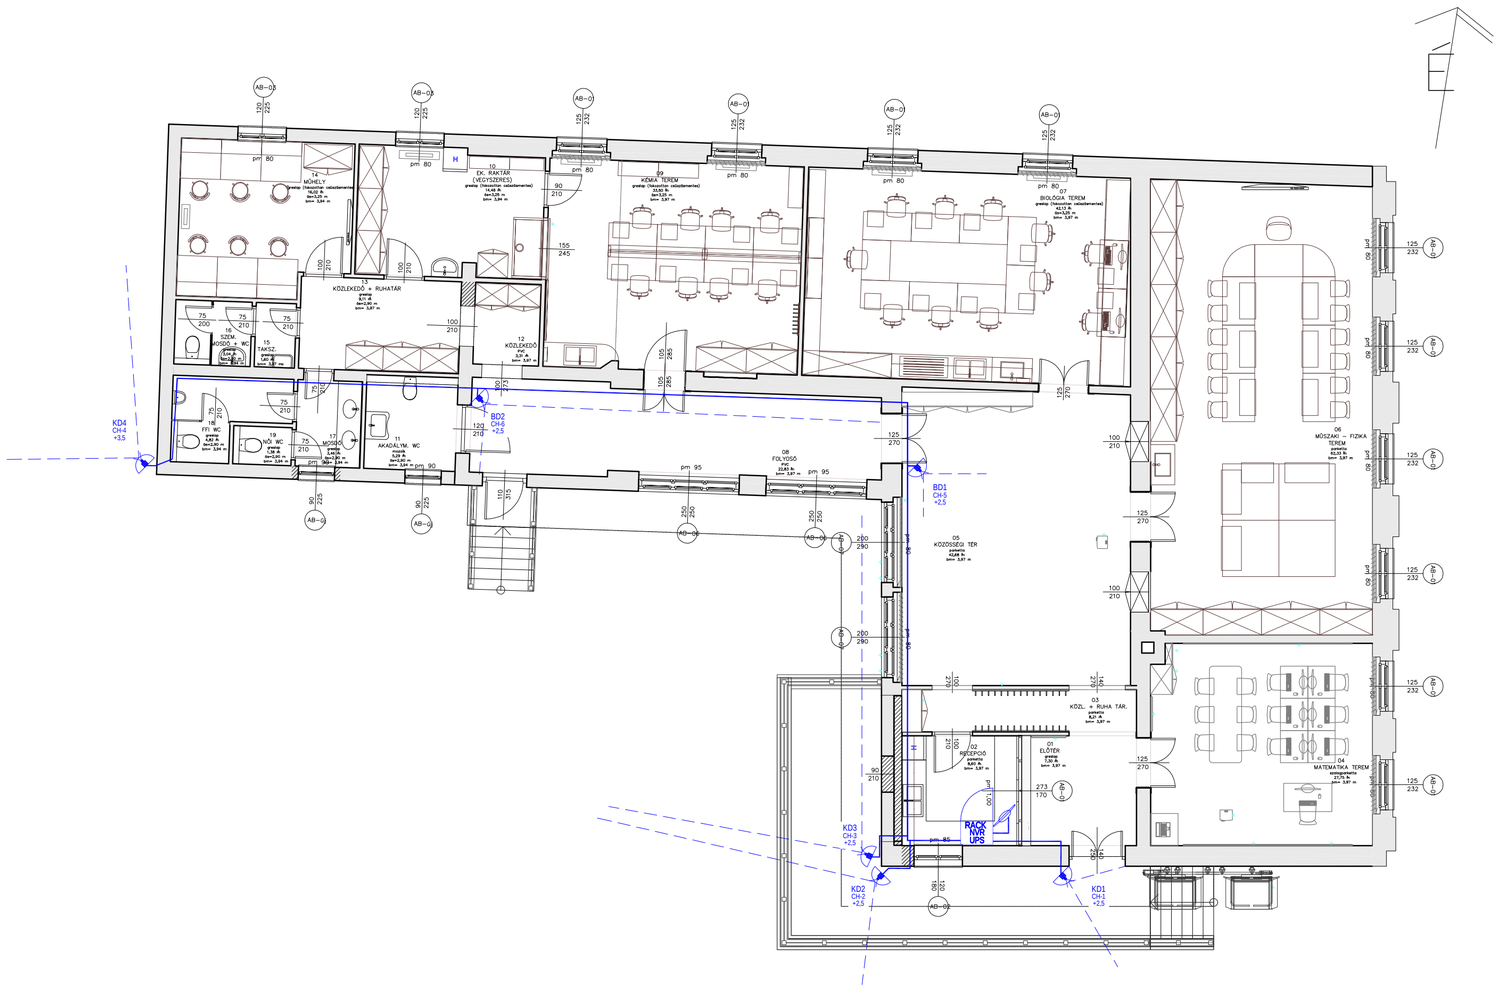

JELMAGYARÁZAT:

Oldalfali mini forgatható, zoomolható (PTZ) kamera (FD)

Oldalfali széleslátószögű mini IP dómkamera (KD és BD)

Mennyezeti 360 fokos panoráma IP dómkamera (PD)

NVR — 8 PoE csatornás hálózati IP rögzítő

KD6 — Kamera jele (KD kültéri- BD beltéri-fali dóm, FD forgatható dóm), sorszáma
CH6 — A hálózati rögzítő csatorna száma
P:+3,6m — Szerelési magasság a padlószinttől mérve

Cat5E Ethernet FTP vezeték a kamerák LAN csatlakozására
Ø 25mm SYMALEN védőcsőben födémben és falban vezetve

Építtető:

NYÍREGYHÁZA MEGYEI JOGÚ VÁROS ÖNKORMÁNYZATA
4400 NYÍREGYHÁZA, KOSSUTH TÉR 1.

Fővállalkozó-tervező:

NYÍRSÉGTERV
Tervező, Építő és Szolgáltató Kft.
4431 Nyíregyháza, Macskó u. 6. szám
Tel/fax: (42) 421-303, (30)-307-7371,
Email: nyirsegterv@nyirsegterv.t-online.hu

Szakági tervező:

Borbély Zoltán
Tűz és vagyonvédelmi, valamint villamossági és hír-informatikai tervező.
Cím: 4400 Nyíregyháza, Dugonics köz 11.
Tel.: +36-42-341-341,
Mobil: +36-30-384-0493
e-mail: bszolt@upcmail.hu

Tervező, ügyvezető:	Aláírás:
DUDÁS EDE É-15-0303	
Közr. tervező : FAZEKASNÉ JÁNÓCSIK ZSUZSANNA ÉKE 15-7305	Aláírás:
Tűzjelző tervező: BORBÉLY ZOLTÁN TUJ-15-0690	Aláírás:

Tervfajta:

KIVITELEZÉSI TERV

Építés helye, címe:

4400 Nyíregyháza,
Báthori utca 20. szám
(6266/1. hrsz.)

Facility name / Munka, létesítmény megnevezése:

MTMI Élményközpont kialakítása Nyíregyházán:
MEGLÉVŐ ÉPÜLET FELÚJÍTÁSA ÉS ÁTALAKÍTÁSA

Szakág:

GYENGEÁRAM

Rajz megnevezése:

MEGFIGYELŐ RENDSZER FÖLDSZINTI TELEPÍTÉSI RAJZ

Helyrajzi szám:	Munkaszám:
Nyíregyháza: 6266/1	**11/2018**
Lépték: **M=1:100**	Kelt: **2018. április**

Number / Rajz szám:

1118-KIV-KAM-T2-V1