

Tervező, ügyvezető: <b>DUDÁS EDE</b> É-15-0303	Aláírás:
Közp. tervező : <b>FAZEKASNÉ JÁNÓCSIK ZSUZSANNA</b> ÉKE 15-7305	Aláírás:
Tűzjelző tervező: <b>BORBÉLY ZOLTÁN</b> TUJ-15-0690	Aláírás: 



Tervfajta:  
**KIVITELEZÉSI TERV**

Építés helye, címe:  
**4400 Nyíregyháza,  
 Báthori utca 20. szám  
 (6266/1. hrsz.)**


Facility name / Munka, létesítmény megnevezése:  
**MTMI Élmenyközpont kialakítása  
 Nyíregyházán:  
 MEGLÉVŐ ÉPÜLET FELÚJÍTÁSA  
 ÉS ÁTALAKÍTÁSA**

Szakág:  
**GYENGEÁRAM**

Rajz megnevezése:  
**TŰZJELZŐ RENDSZER  
 PINCESZINTI  
 TELEPÍTÉSI RAJZ**





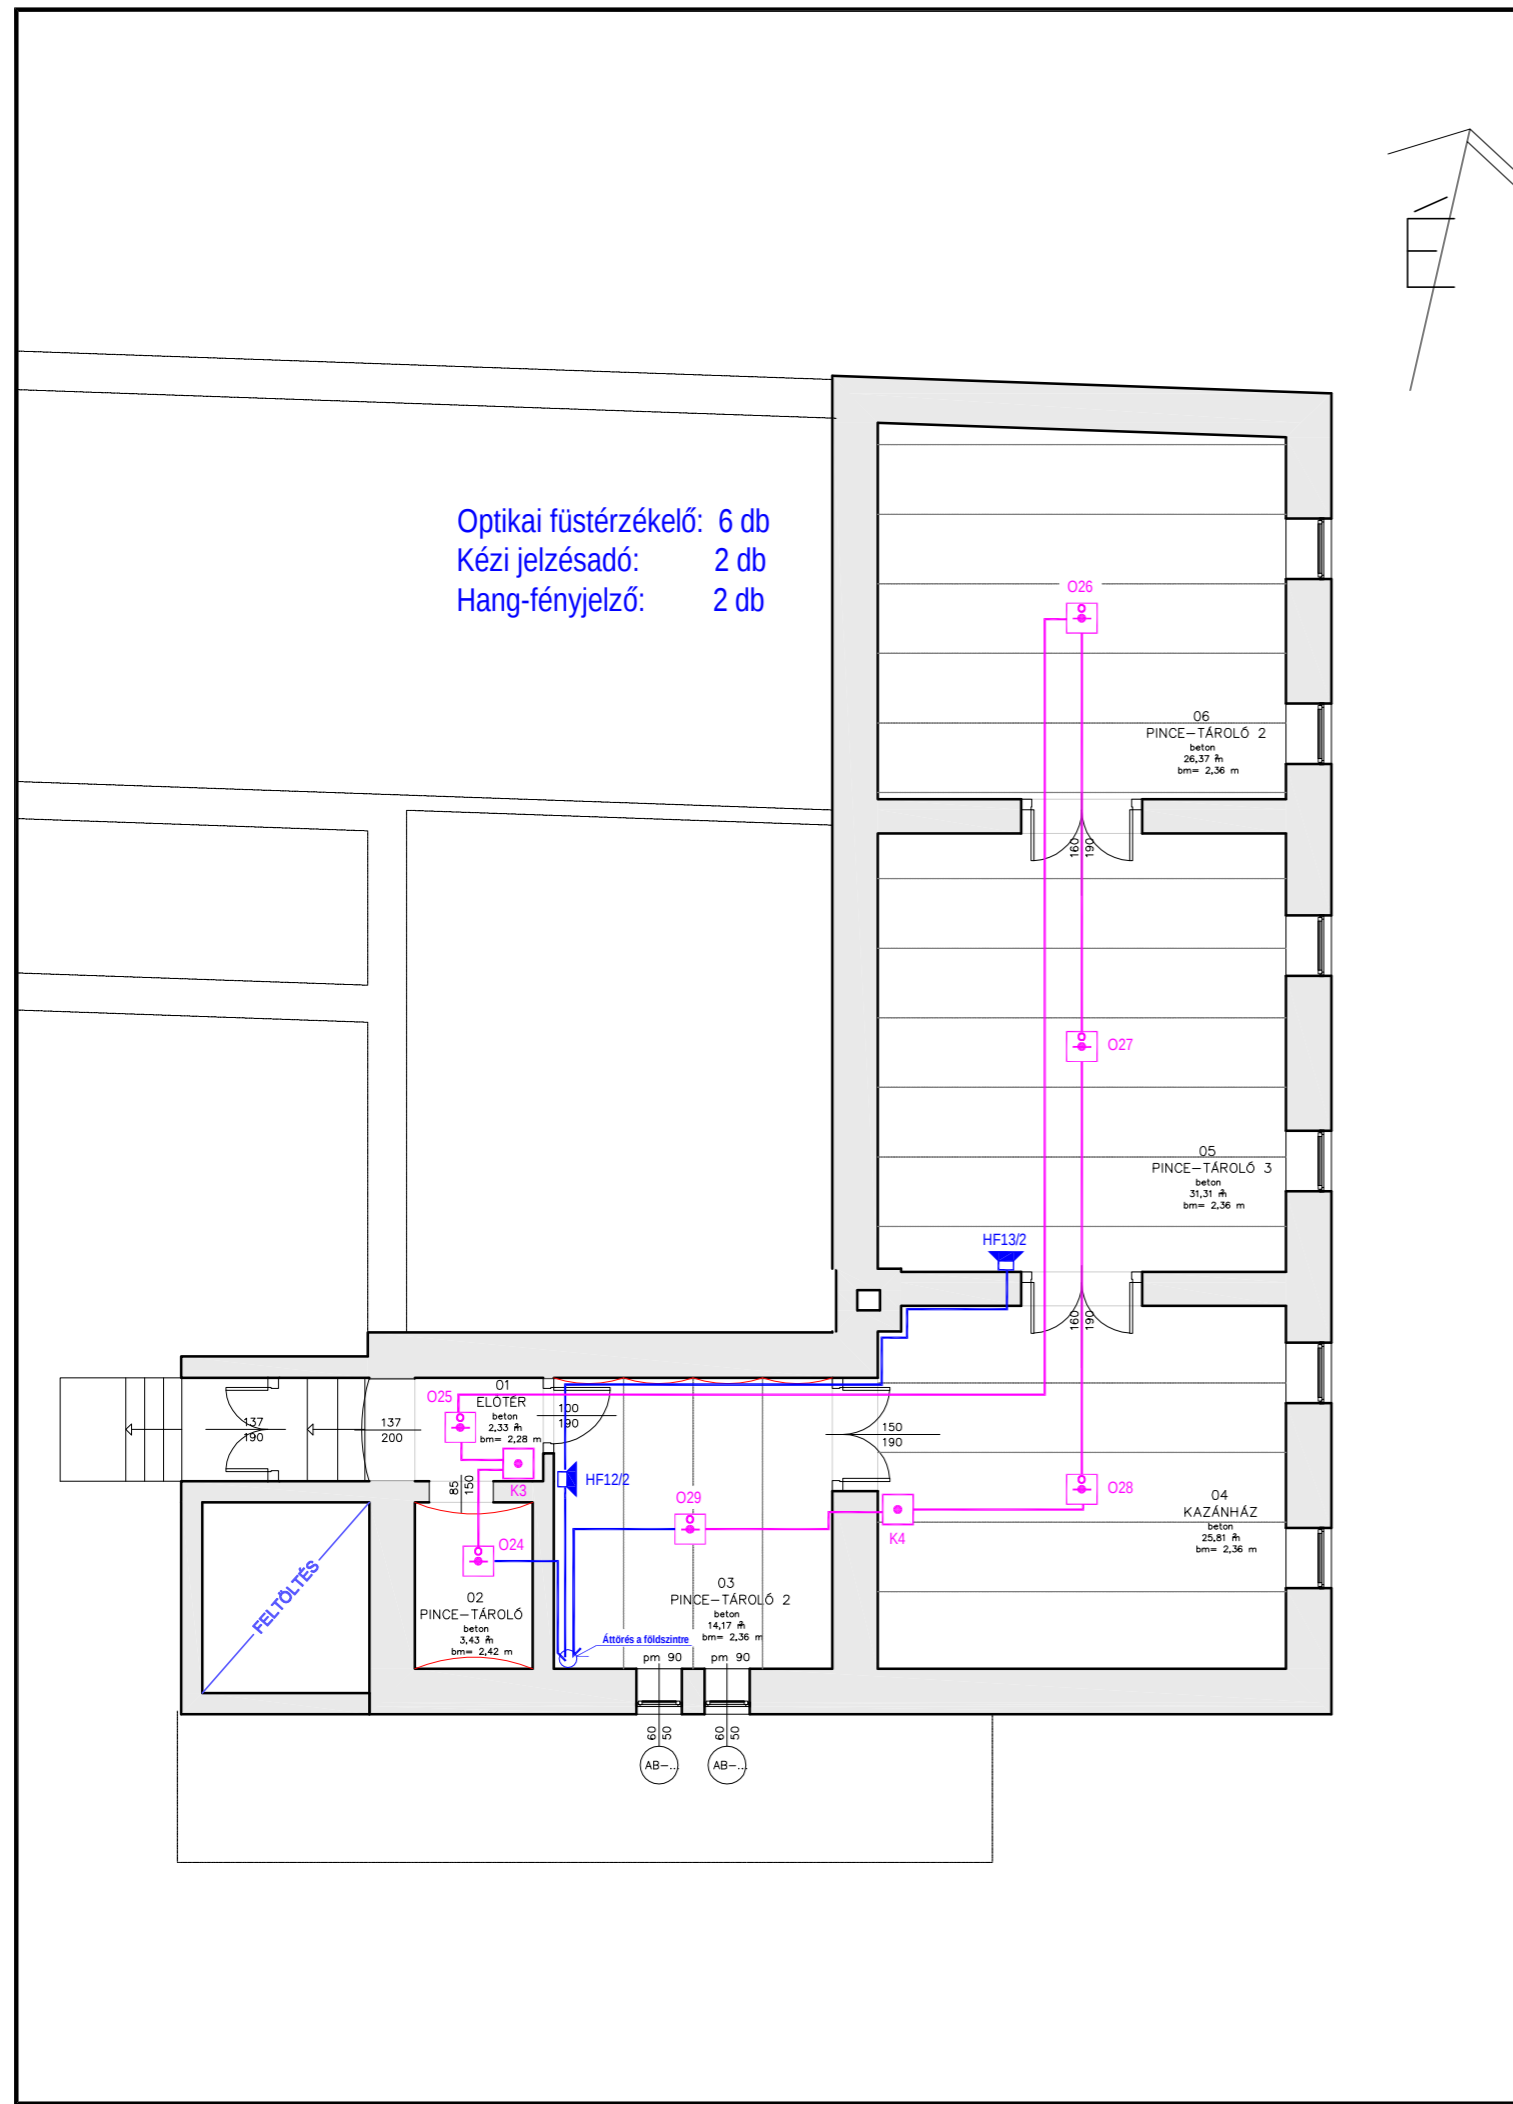






Helyrajzi szám: Nyíregyháza: 6266/1	Munkaszám: <b>11/2018</b>
Lépték: <b>M=1:100</b>	Kelt: <b>2018. április</b>

Number / Rajz szám:  
**1118-KIV-TZJ-T1-V1**



Optikai füstérzékelő: 6 db  
 Kézi jelzésadó: 2 db  
 Hang-fényjelző: 2 db

**JELMAGYARÁZAT:**

-  Tűzjelző központ
-  Címzett optikai füstérzékelő
-  Címzett hőbesség érzékelő
-  Címzett kézi jelzésadó
-  Ki-bemeneti (vezérlő) modul
-  Két érzékelő egymás fölött másodkijelzővel az álmennyezetben és az álmennyezetben
-  Másodkijelző
-  Hangjelző egység
-  Hang-fényjelző egység
- O10** Jelentése: Eszköz jele és sorszáma
-  S.Fire Proof FB-H(St)H 180' típusú 1x2x1 mm-es tűzálló árnyékolt vezeték Ø 20mm SYMALEN védőcsőben földemben és falban vezetve
-  JB-H(St)H 1x2x0.8 mm -es árnyékolt tűzjelző vezeték Ø 20 mm SYMALEN védőcsőben földemben és falban vezetve