

Tervfajta: **KIVITELEZÉSI TERV**


Építés helye, címe: **4400 Nyíregyháza, Báthori utca 20. szám (6266/1. hrsz.)**

Facility name / Munka, létesítmény megnevezése: **MTMI Élményközpont kialakítása Nyíregyházán: MEGLÉVŐ ÉPÜLET FELJÚJÍTÁSA ÉS ÁTALAKÍTÁSA**

Szakág: **GYENGEÁRAM**

Rajz megnevezése: **TŰZJELZŐ RENDSZER FÖLDSZINTI TELEPÍTÉSI RAJZ**

Helyrajzi szám:	Munkaszám:
Nyíregyháza: 6266/1	11/2018
Lépték:	Kelt:
M=1:100	2018. április
Number / Rajz szám: 1118-KIV-TZJ-T2-V1	

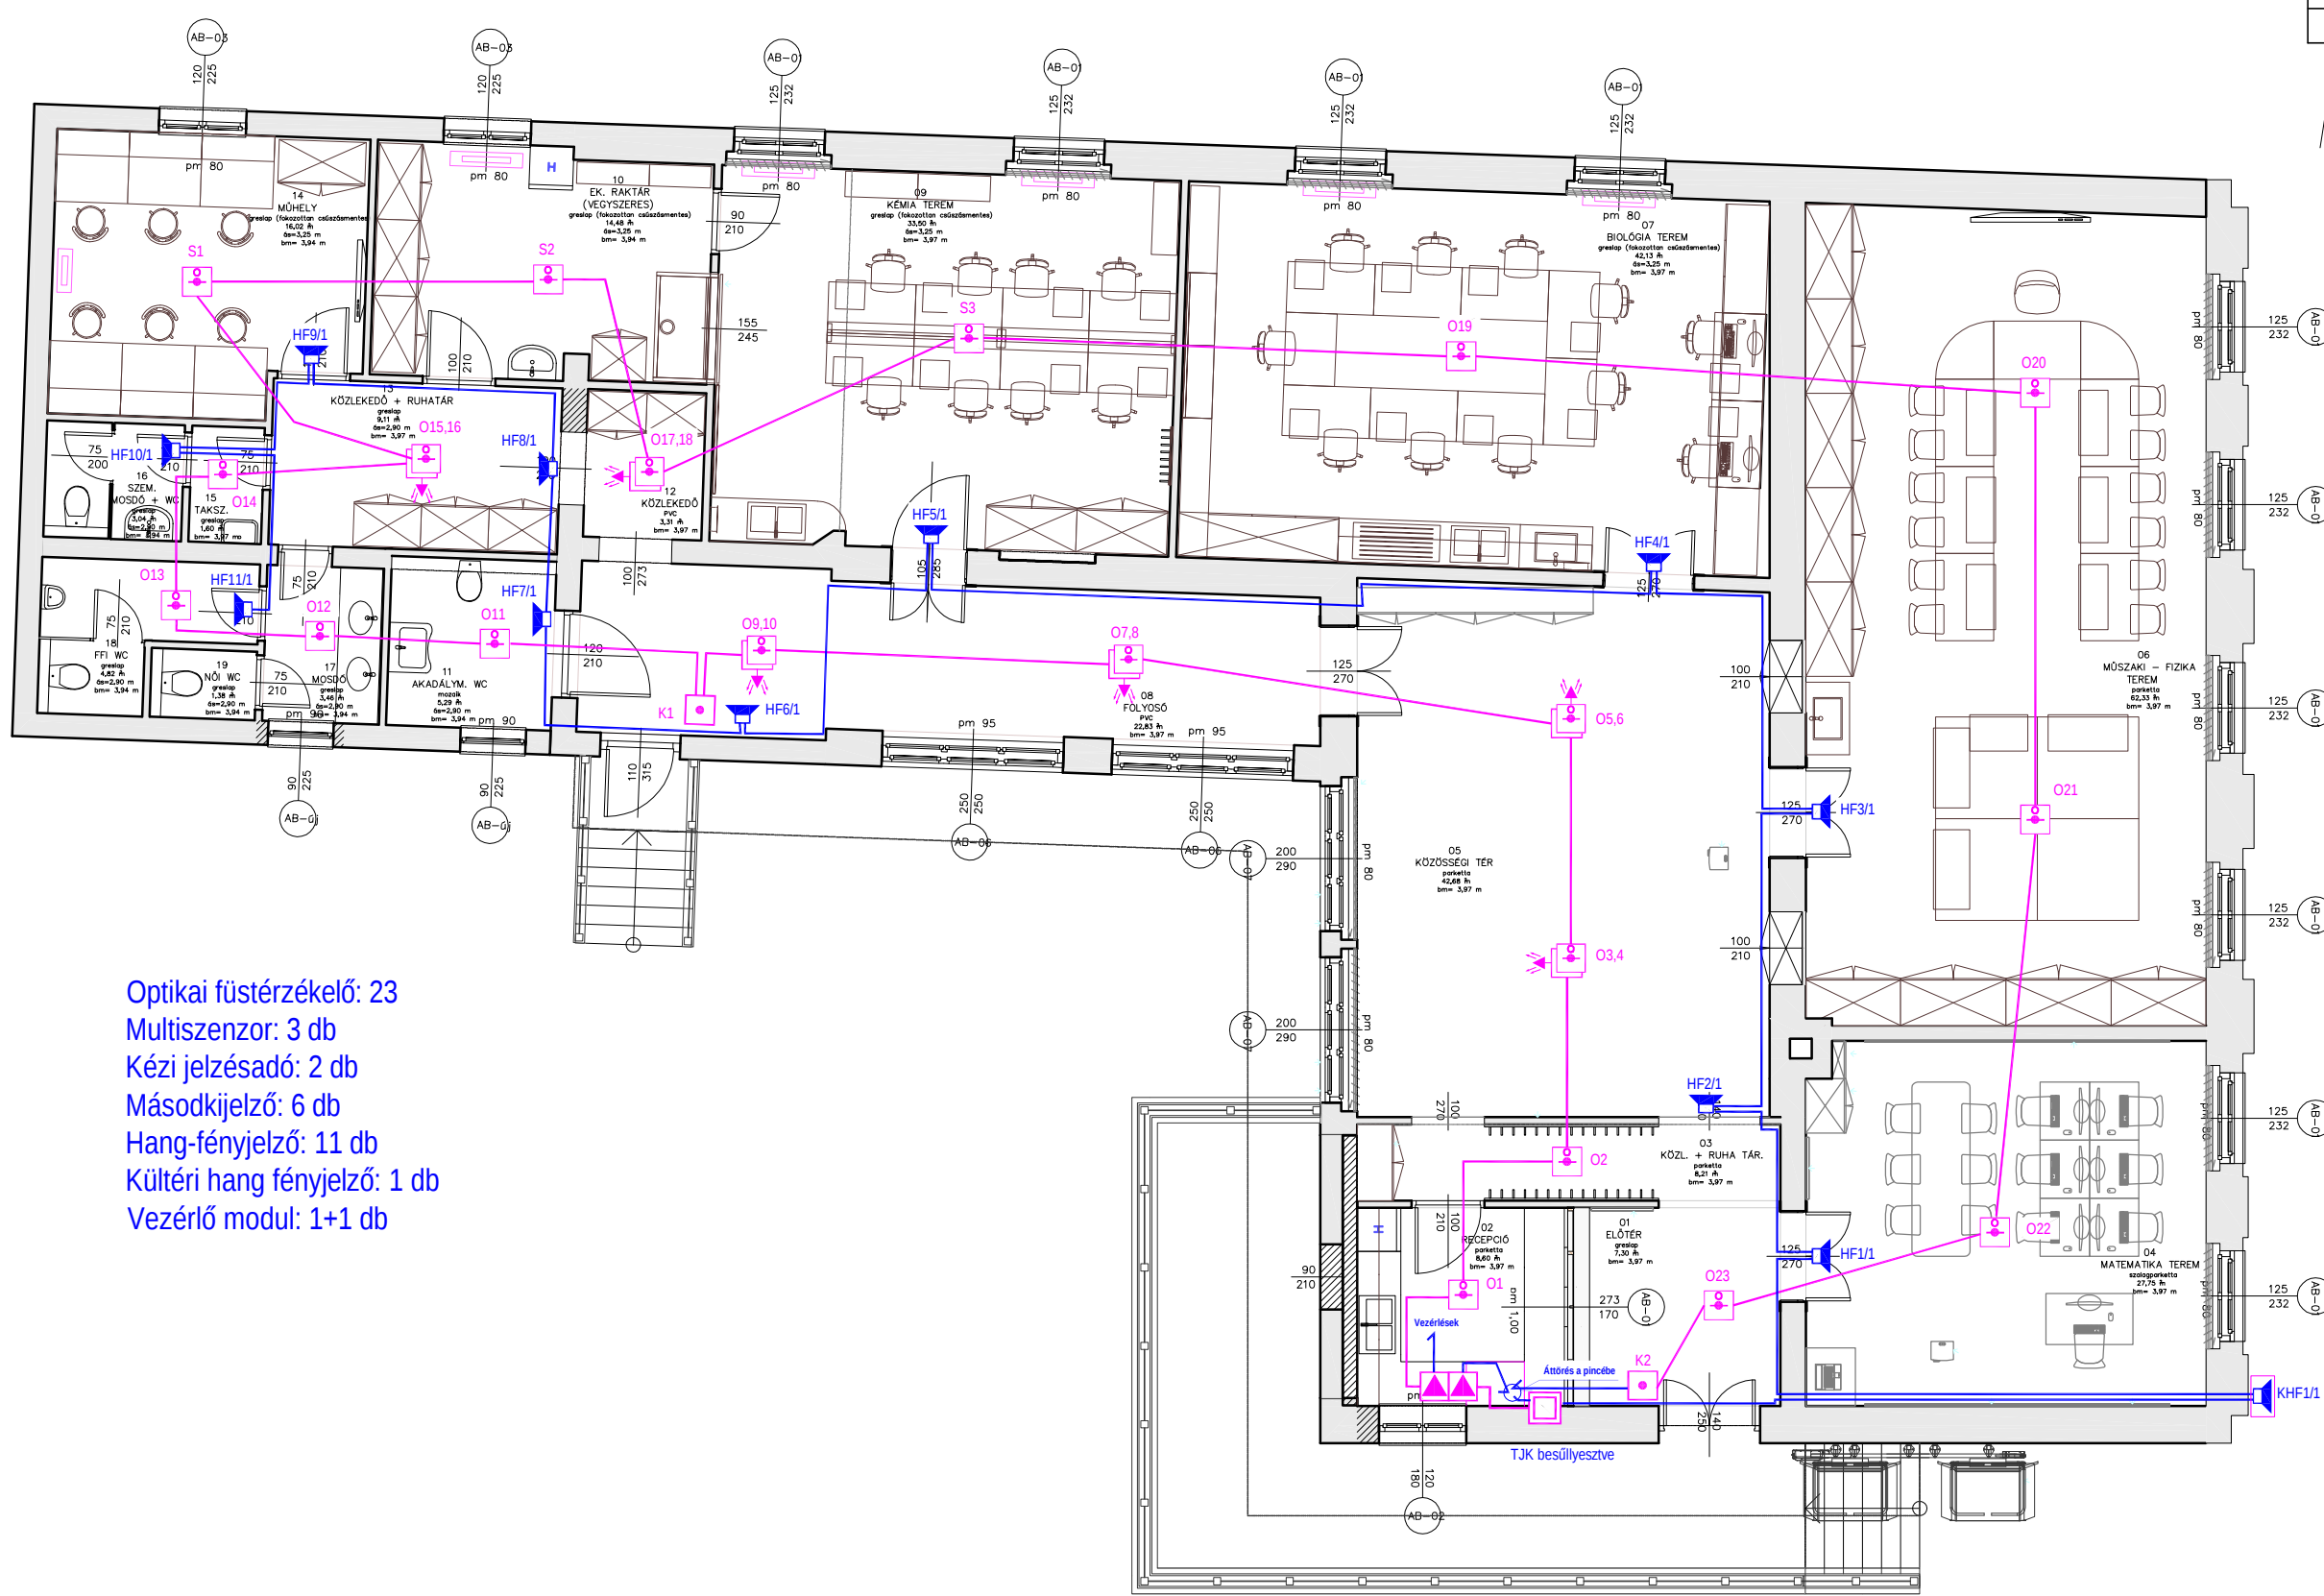

Optikai füstérzékelő: 23
Multiszenzor: 3 db
Kézi jelzésadó: 2 db
Másodkijelző: 6 db
Hang-fényjelző: 11 db
Kültéri hang fényjelző: 1 db
Vezérlő modul: 1+1 db

JELMAGYARÁZAT:

- Tűzjelző központ
- Címzett optikai füstérzékelő
- Címzett hősebesség érzékelő
- Címzett kézi jelzésadó
- Ki-bemeneti (vezérlő) modul
- Két érzékelő egymás fölött másodkijelzővel az álmennyezetben és az álmennyezetben Másodkijelző
- Hangjelző egység
- Hang-fényjelző egység
- Jelentése: Eszköz jele és sorszáma
- S: Fire Proof FB-H(ST)H 180' típusú 1x2x1 mm-es tűzálló árnyékolt vezeték Ø 20mm SYMALEN védőcsőben földben és falban vezetve
- JB-H(ST)H 1x2x0,8 mm -es árnyékolt tűzjelző vezeték Ø 20 mm SYMALEN védőcsőben földben és falban vezetve