


## MEGJEGYZÉS:

- A TERVEN SZEREPLŐ MÉRTEKET A HELYSZÍNEEN ELLENŐRIZNI KELL, ELTÉRÉS ESETÉN A TERVEZŐT ÉRTESÍTENI KELL.
- AZ ÍROTT MÉRLETEKNEK ELŐBBSÉGE VAN A RAJZON MÉRHETŐKKEL SZEMBEN.
- AZ ÉPÍTÉSZETI ÉS SZAKÁGI TERVEKET MŰELRÁSOKAT EGYÜTT KELL KEZELNI ÉS EGYÜTT ÉRVÉNYESEK.
- A RÉSZLETTERVEK HASZNÁLANDÓK, HA EGY RÉSZRŐL TÖBB TERV KESZÜLT.
- TERVI ELLENTMONDÁSOK ESETÉN A MEGFELELŐ SZAKÁGI TERVEZŐKET ÉRTESÍTENI KELL, A TERVEZŐ IRÁSBAN IS NYILATKOZNI A JO MEGOLDÁSRÓL, MELYET AZ ÉPÍTÉSI NAPLÓHOZ CSATOI NI KELL.
- A BETERVEZETT ANYAGOKAT CSAK AZONOS MŰSZAKI TULAJDONSÁGÚ ÉS ÉMI MINŐSÍTÉSEL RENDELKEZŐ SZERKEZETEKEL SZABAD KVALTANI, AZ ÚJ ANYAG MEGFELELŐ BEÉPÍTÉSE A KIVTELÉZŐ FELELŐSSÉGE.
- A BETERVEZETT ANYAGOKAT AZOK ALKALMAZÁS-TECHNIKÁJA SZERINT KELL BEÉPITENI.
- KÖTŐELEMÉK HASZNÁLATÁKOR AZ MSZ EN 50164 SZABVÁNY SZERINTEK HASZNÁLHATÓKI

## VILLÁMVÉDELMI BESOROLÁS: LPS-IV.

A VILLÁMVÉDELMI BESOROLÁS AZ MSZ EN 62306 SZ. SZABVÁNYSOROZAT SZERINT KESZÜLT.

FÖLDELÉSI ELLENÁLLÁS ÉRTEKE: max. 10 Ω

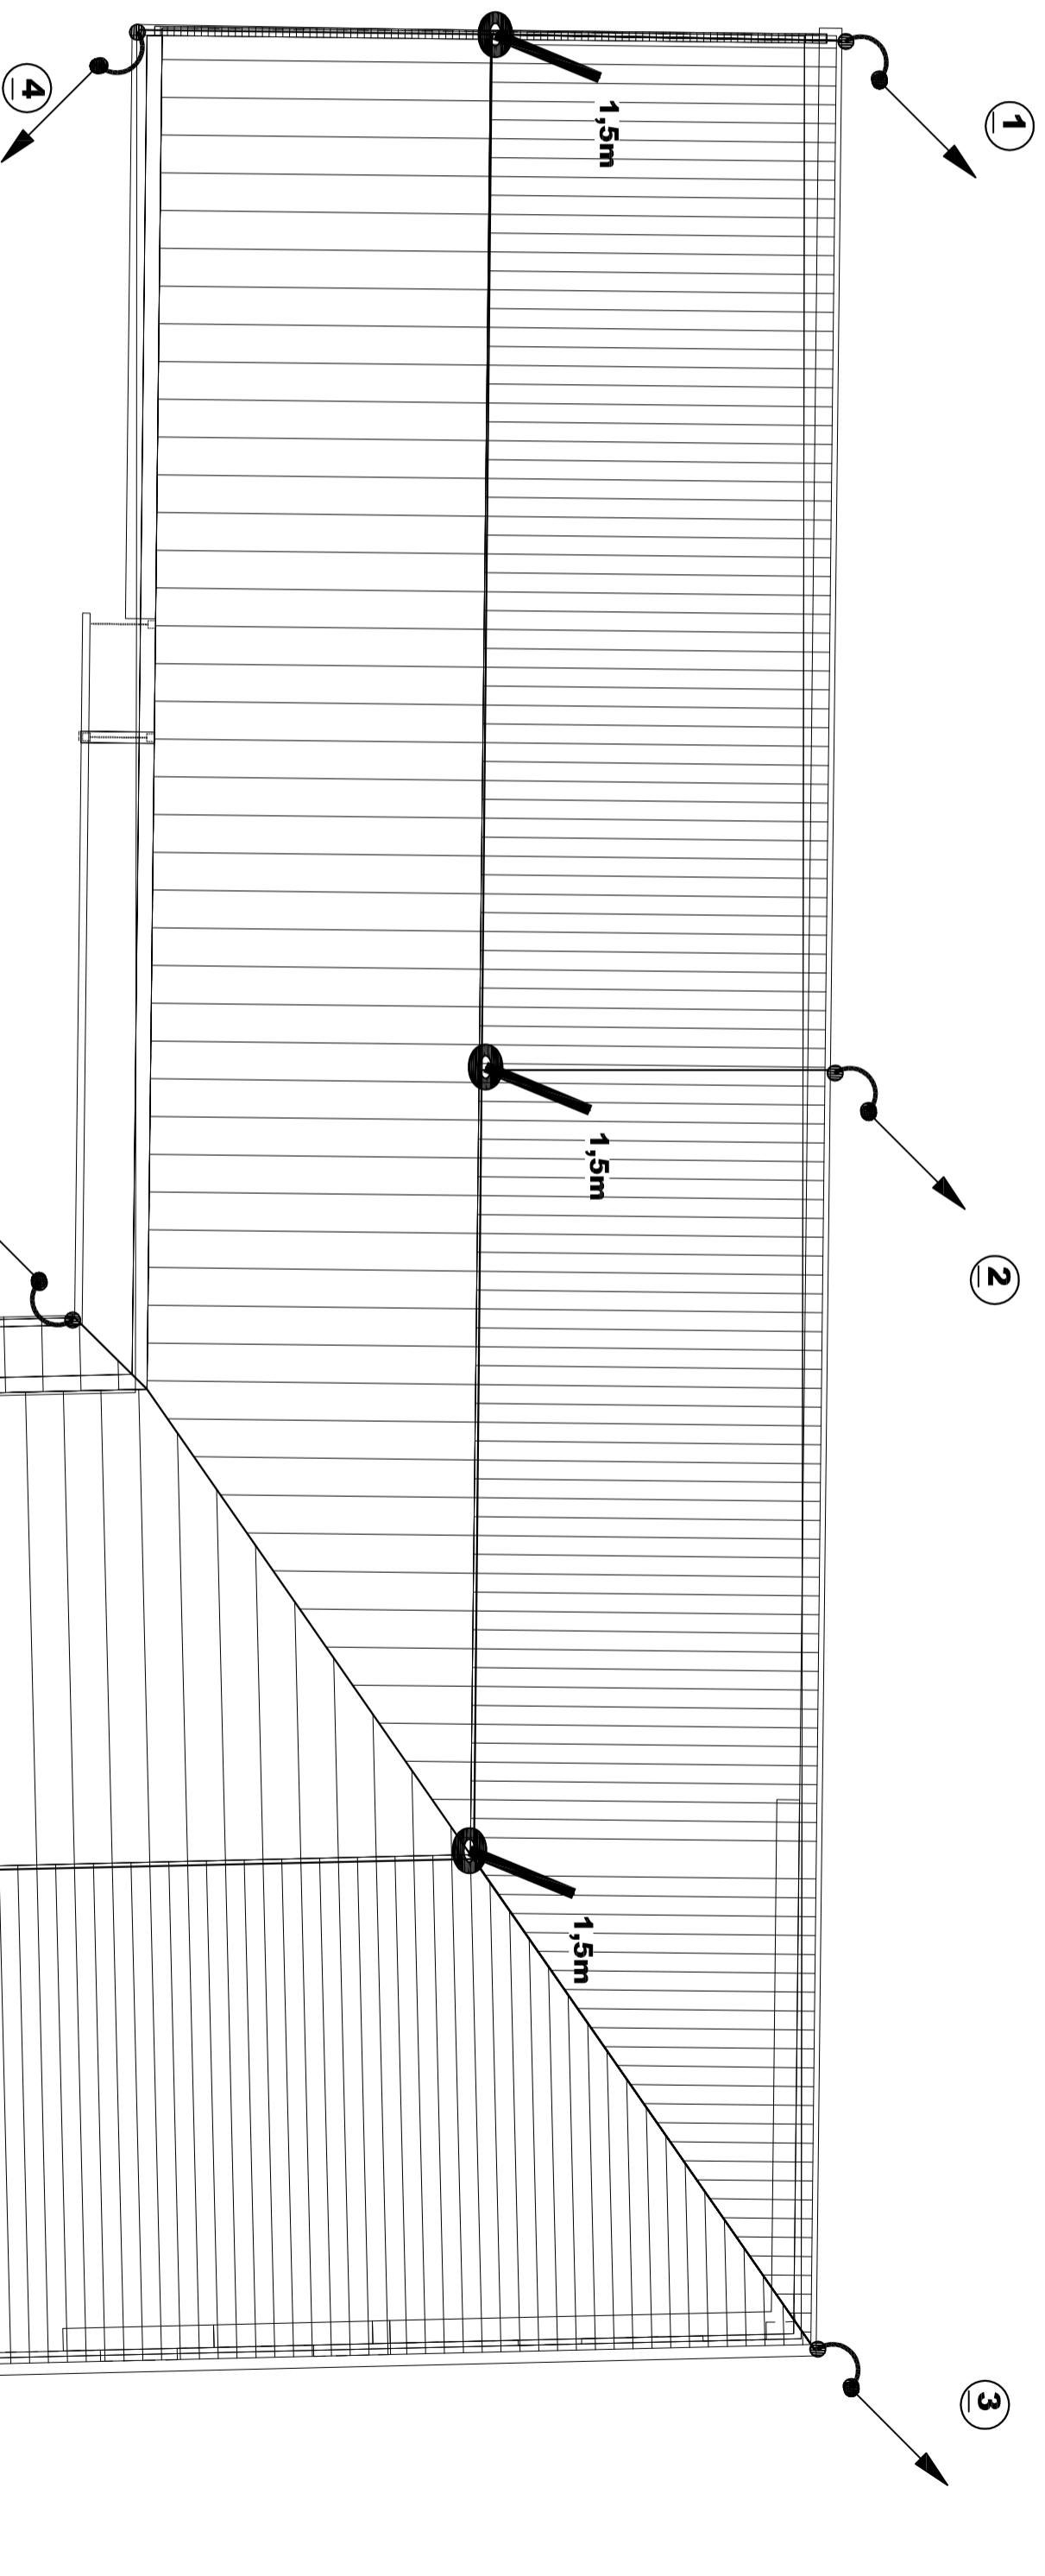

## JELMAGYARAZAT:

1,5m

VILLÁMVÉDELMI FELFOGÓRÚD JELZETT MAGASSÁGÚ, Ø16mm ALUMINIUM (E-ALMGs10.5)

ÖSSZEKÖTŐ VEZETŐ Ø8mm ALUMINIUM KÖRVEZETŐ  
10cm-ES KIEMELESSEL TETŐVEZETÉK TARTON RÖGZITVE,  
OBO RD 8-ALU.

ÖSSZEKÖTŐ VEZETŐ RÖGZÍTÉSE TETŐN TETŐRSZERKEZETHEZ  
RÖGZITETT VEZETÉKTARTÓVAL Ø8mm ALUMINIUM (E-ALMGs10.5)  
VEZETŐHÖZ  
VEZETÉKTARTÓK KÖZÖTTI TÁVOLSÁG: MAX: 1,0m

Ø8mm ALUMINIUM (E-ALMGs10.5)  
BEKÖTŐVEZETÉK, csatloma bekötés

LEVEZETŐ HOMLOKZATI MÖGÖTTI FALSZERKEZETHEZ  
RÖGZITVE, LEVEZETŐ Ø8mm ALUMINIUM (E-ALMGs10.5)

<b>Hepp Viktor</b> villamosmérnök 4400 Nyíregyháza, Károldíj u. 8. Tel./Fax: (70) 451 57 64		Építési Műegyetem 4400 Nyíregyháza, Kossuth tér 1. Építési részleg Balogh Árpád, szakm. (0670) 11 1002		Építésmegnevezés: <b>MTMI Elményközpont Felújítása VILLÁMVÉDELMI Felfogó TERVE</b>			
Előzetes:	Rajzoló:	Munkatárs:	Tervező:	Térkép:	Méretarány:	Törzsszám:	Kelt:
Statisztika:	HEPP VIKTOR	V-1-15-0709	HEPP VIKTOR	KT.	1:50	2018./201	2018.04.05
Kézmű:	Ezen terv a Szerző jogára 2018.04.05-ig érvényes. A terv a szerző jogának átvételével a szerző jogát megkapja. Rajzszám:	V-7