

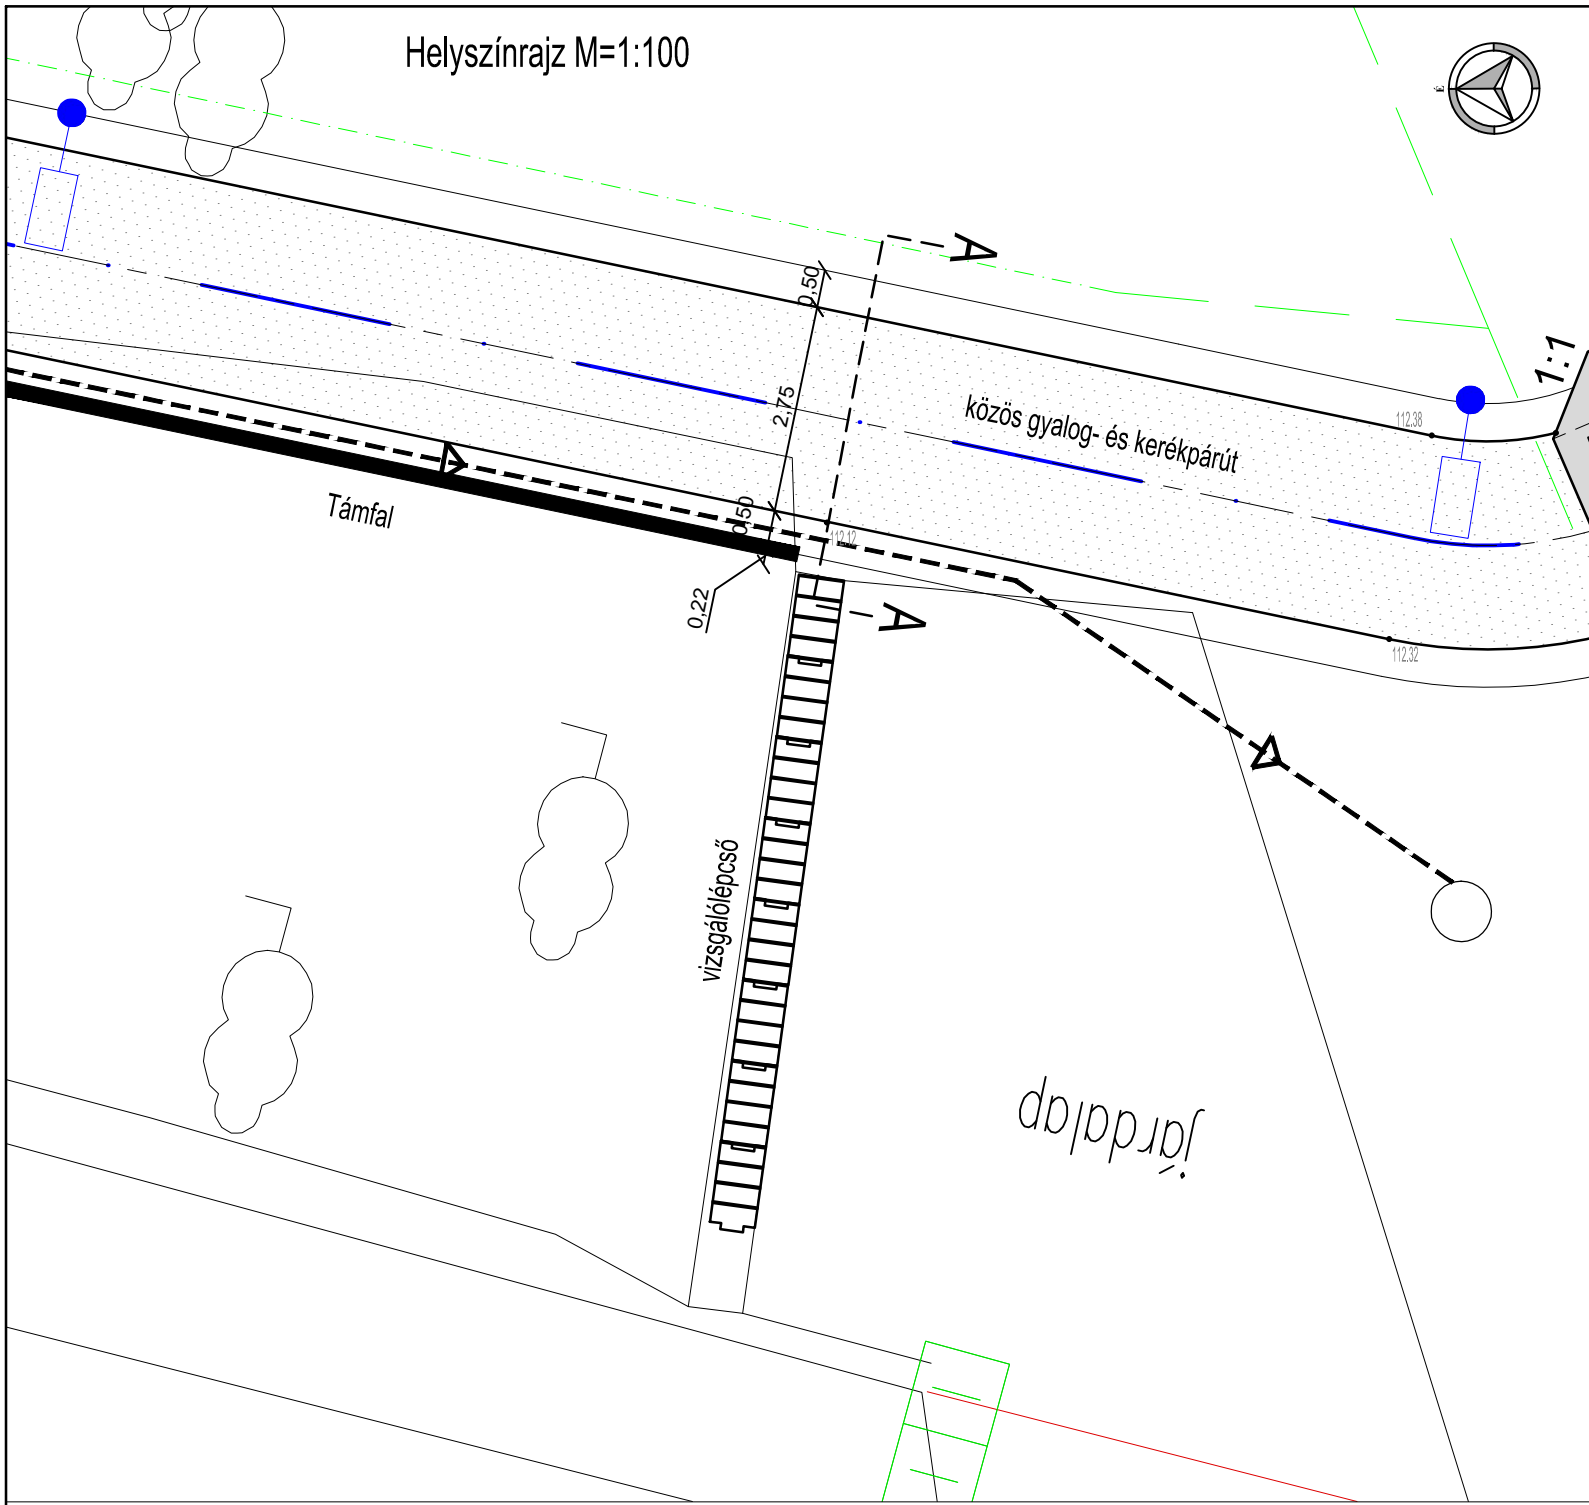


Helyszínrajz M=1:100

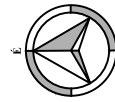

A-A Metszet M=1:50

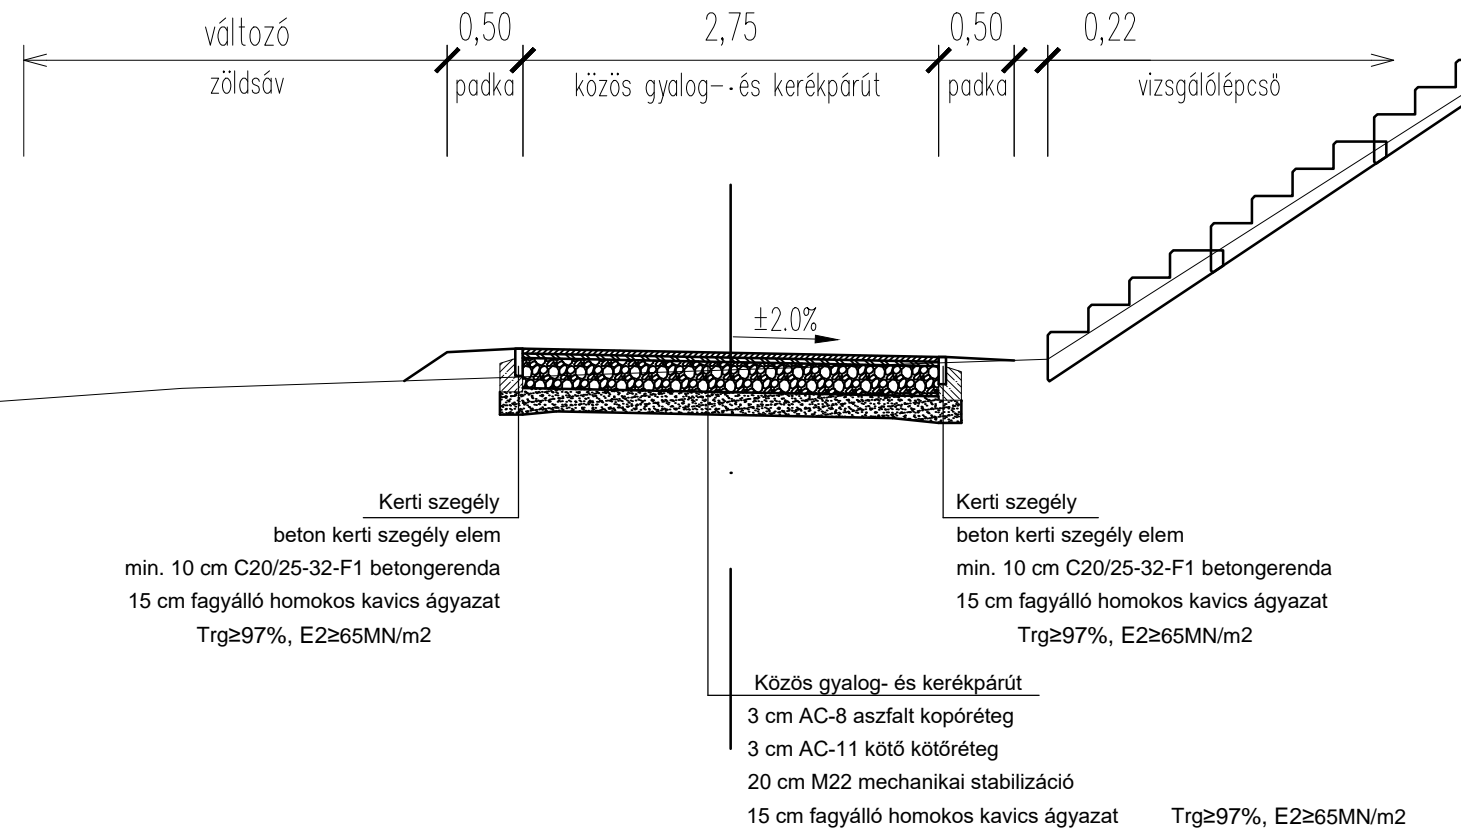

**CREATE VALUE KFT.**  
1135 Budapest XIII. Jász utca 66. III. emelet  
Telefon: +36-20-253-9649 Fax: +36-1-700-2486  
E-mail: info@cvmail.hu Web oldal: www.createvalue.hu

MEGBÍZÓ:	<b>NYÍREGYHÁZA VÁROS ÖNKORMÁNYZATA</b>	DÁTUM:	2018.02.12.
MUNKA CÍME:	<b>Kerékpáros létesítmény Nyíregyháza, Debreceni út (Kigyó utcától) - Tünde utca - Kállói út - Kert u. és Kállói út - Csárda utca közötti szakaszon</b> KIVITELI TERV	TERVSZÁM:	P-1142
RAJZ CÍME:	Debreceni úti műtárgy vizsgálólépcső részletrajz	RAJZ SZÁM:	UK-6.2
TERVEZŐ:	 Simon Gábor KÉ-K 01-16188	MÉRETARÁNY:	változó
VEZETŐ TERVEZŐ:	 Dobócsai Tamás KÉ-T 13-3416		

Ez a terv a Create Value Kft. szellemi tulajdona, melynek védelmét jogszabály biztosítja.  
Felhasználása csak a tárgyra vonatkozó szerződés keretein belül lehetséges.