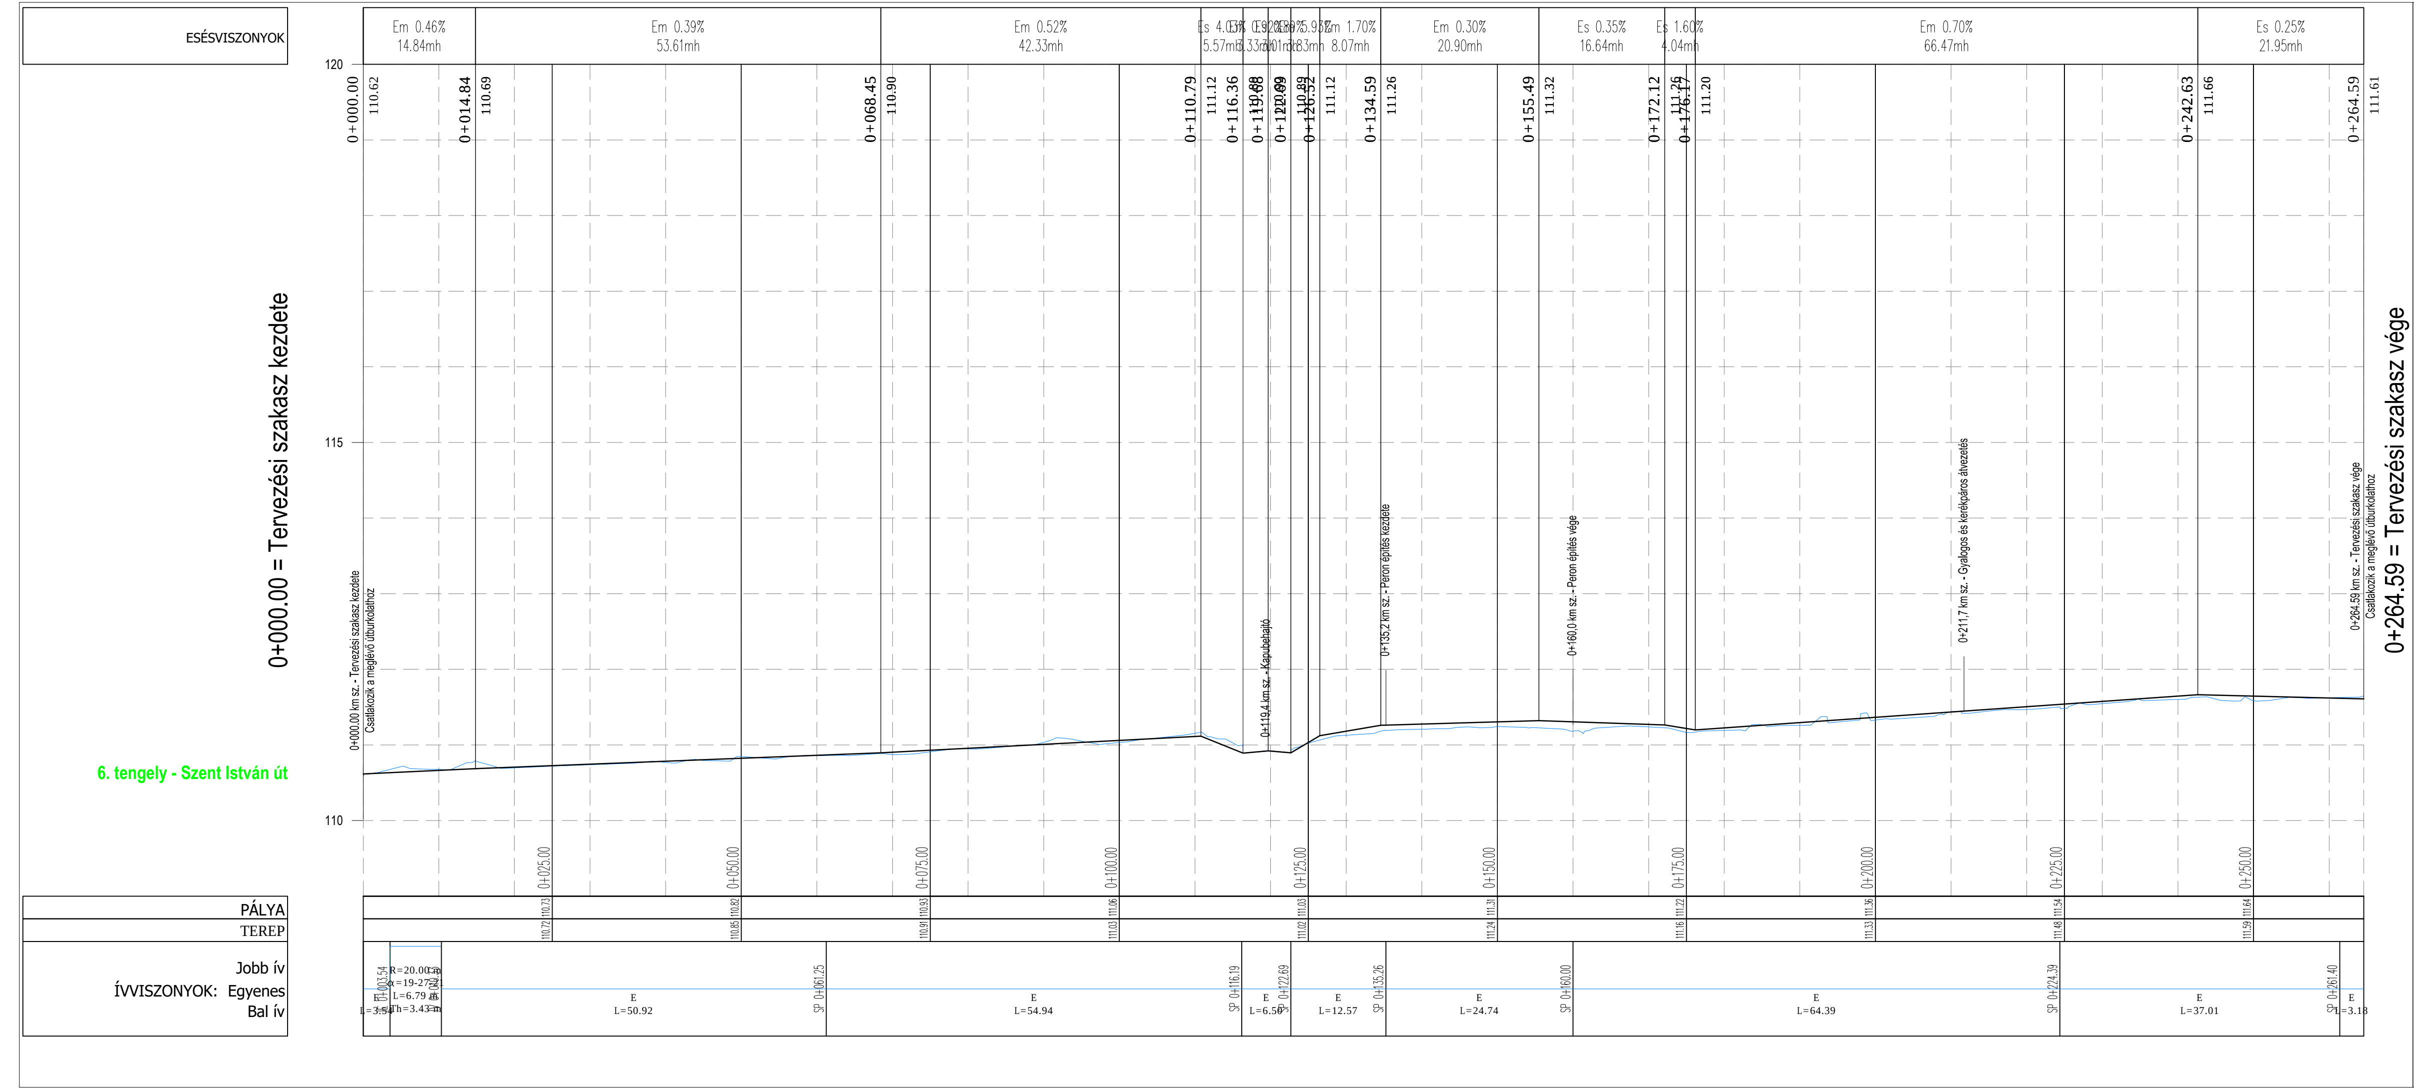

**CREATE VALUE KFT.**
1135 Budapest XIII. Jász utca 66. III. emelet
Telefon: +36-20-253-9649 Fax: +36-1-700-2486
E-mail: info@cvmail.hu Web oldal: www.createvalue.hu


| | | |
|---|---|---|
| MEGBÍZÓ: | **NYÍREGYHÁZA VÁROS ÖNKORMÁNYZATA** | DÁTUM: 2017.10.31. |
| MUNKA CÍME: | **Kerékpáros létesítmény Nyíregyháza, Debreceni út (Kígyó utcától) - Tünde utca - Kállói út - Kert u. és Kállói út - Csárda utca közötti szakaszon KIVITELI TERV** | TERVSZÁM: P-1142 |
| RAJZ CÍME: | Hossz-szelvények 5. 6-7. tengelyek | RAJZ SZÁM: UK-3.5 |
| | | MÉRETARÁNY: 1:500/50 |


| TERVEZŐ: | | VEZETŐ TERVEZŐ: |
|---|---|---|
| Horváth László | Simon Gábor KÉ-K 01-16188 | Dobrocsi Tamás KÉ-T 13-3416 |



Ez a terv a Create Value Kft. szellemi tulajdona, melynek védelmét jogszabály biztosítja.
Felhasználása csak a tárgyra vonatkozó szerződés keretein belül lehetséges.