



**CREATE VALUE KFT.**
1139 Budapest XIII. Jász utca 66/B III. emelet
Telefon: +36-20-253-9649 Fax: +36-1-700-2486
E-mail: info@cvmail.hu Web oldal: www.createvalue.hu


| | | |
|---|---|---|
| MEGBÍZÓ: **Nyíregyháza Megyei Jogú Város Önkormányzata 4400 Nyíregyháza, Kossuth tér 1.** | | DÁTUM: 2017.10.31. |
| MUNKA CÍME: **Kerékpáros létesítmény tervezése Nyíregyháza, Debreceni út (Kígyó utcától) - Tünde utca - Kállói út - Kert u. és Kállói út - Csárda utca közötti szakaszon KIVITELI TERV** | | GENERÁL TERVSZÁM: P-1142<br>SZAKÁGI TERVSZÁM: TK-142/2017 |
| RAJZ CÍME: Kerékpáros létesítmény tervezése Nyíregyháza, Debreceni út (Kígyó utcától) - Tünde utca - Kállói út - Kert u. és Kállói út - Csárda utca közötti szakaszon - 22 kV-os és 0,4 kV-os légvezeték kiváltás | | RAJZSZÁM: 2-142/2017<br>MÉRETARÁNY: 1:500 |
| SZAKÁGI TERVEZŐ: **MOHA-BILK Bt.** 4400. Nyíregyháza, Árpád u. 49. 2/9. | VEZETŐ TERVEZŐ: Török Krisztián<br>TERVEZŐ: Török Krisztián | GENERÁL TERVEZŐ: Dobrocsi Tamás KÉ-T 13-3416 |


Ez a terv a Create Value Kft. szellemi tulajdona, melynek védelmét jogszabály biztosítja.
Felhasználása csak a tárgyra vonatkozó szerződés keretein belül lehetséges.

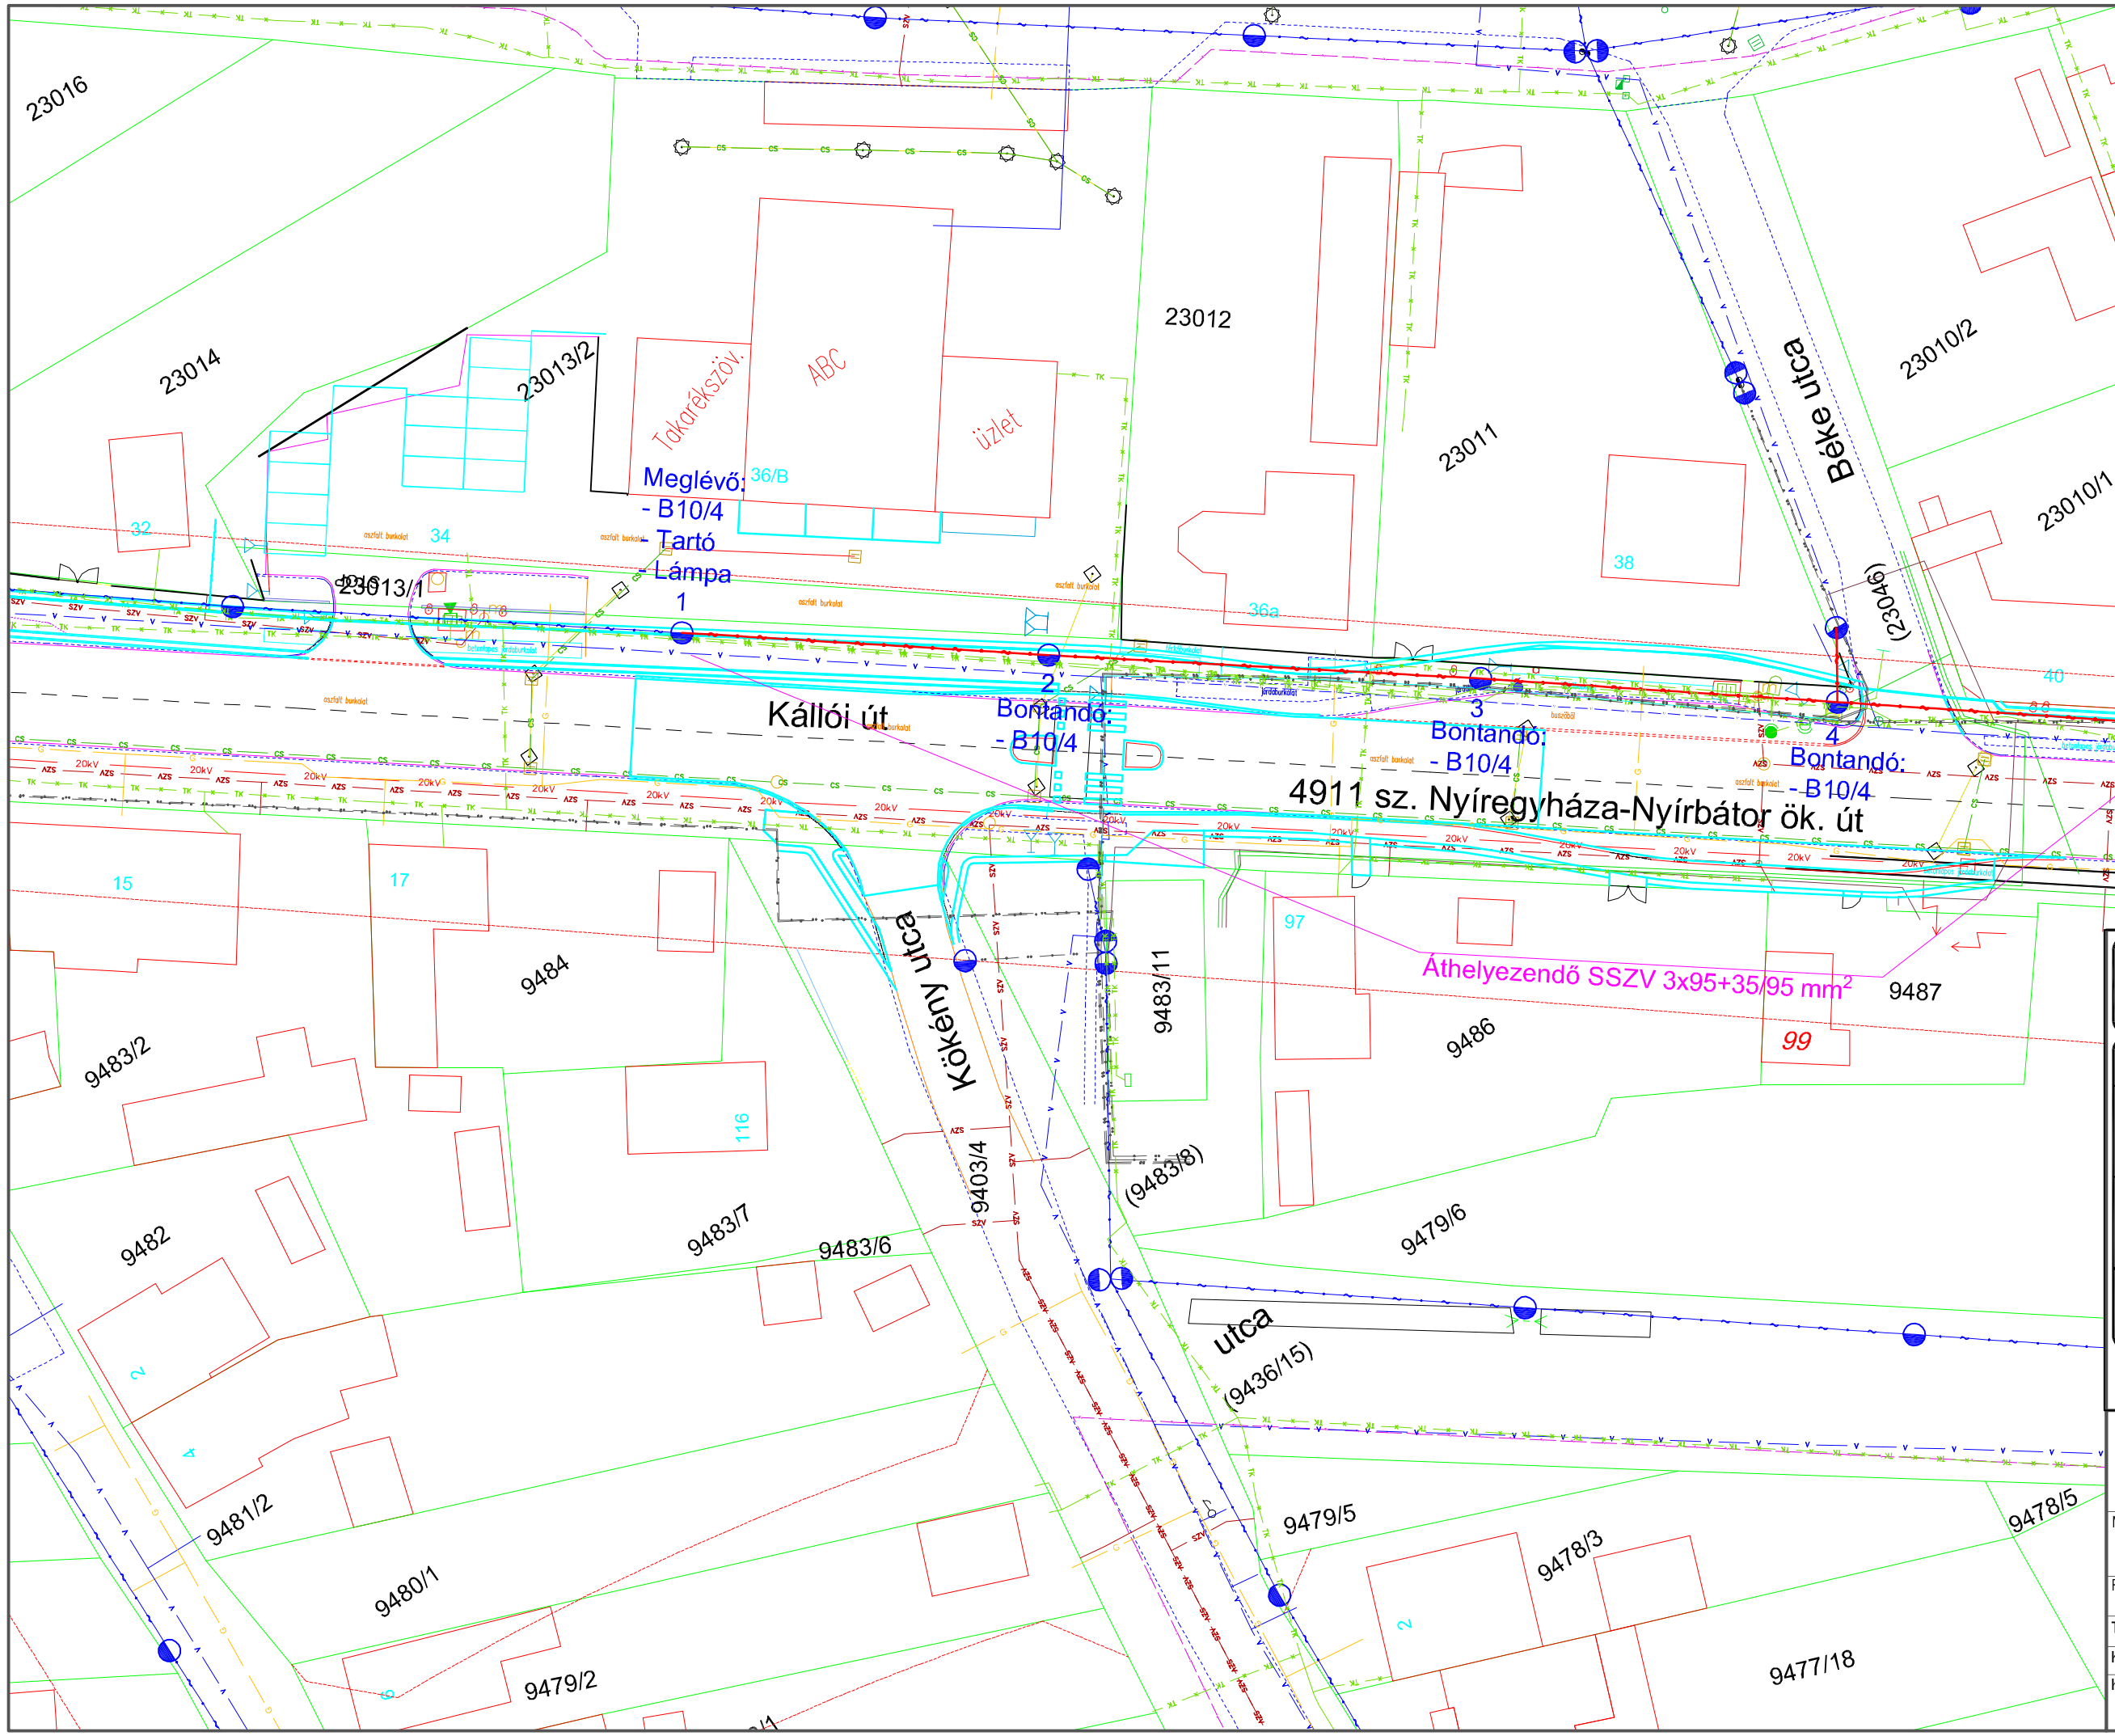

MOHA-BILK Bt. 4400 Nyíregyháza, Árpád u. 49. 2/9.
TEL/fax: 42/402-428, Mobil: 20/421-18-62


MS CERT MSZ EN ISO 9001:2009 Reg.sz.: MSC 111209

| | | | |
|---|---|---|---|
| Munka megnevezése: Kerékpáros létesítmény tervezése Nyíregyháza, Debreceni út (Kígyó utcától) - Tünde utca - Kállói út - Kert u. és Kállói út - Csárda utca közötti szakaszon - 22 kV-os és 0,4 kV-os légvezeték kiváltás | | | |
| Rajz megnevezése: Nyomvonalrajz (Bontás) | | | |
| Tervező: Török Krisztián | | Aláírás: | |
| Kamarai nyilv. tart. sz., tervezői jog.: 15-0710;HSZK-sz-2,HVT-sz-2 | | | |
| Kelt: 2017.10.30. | Méretarány: 1:500 | Tervszám: TK-142/2017 | Rajzszám: 142-2/2017 |