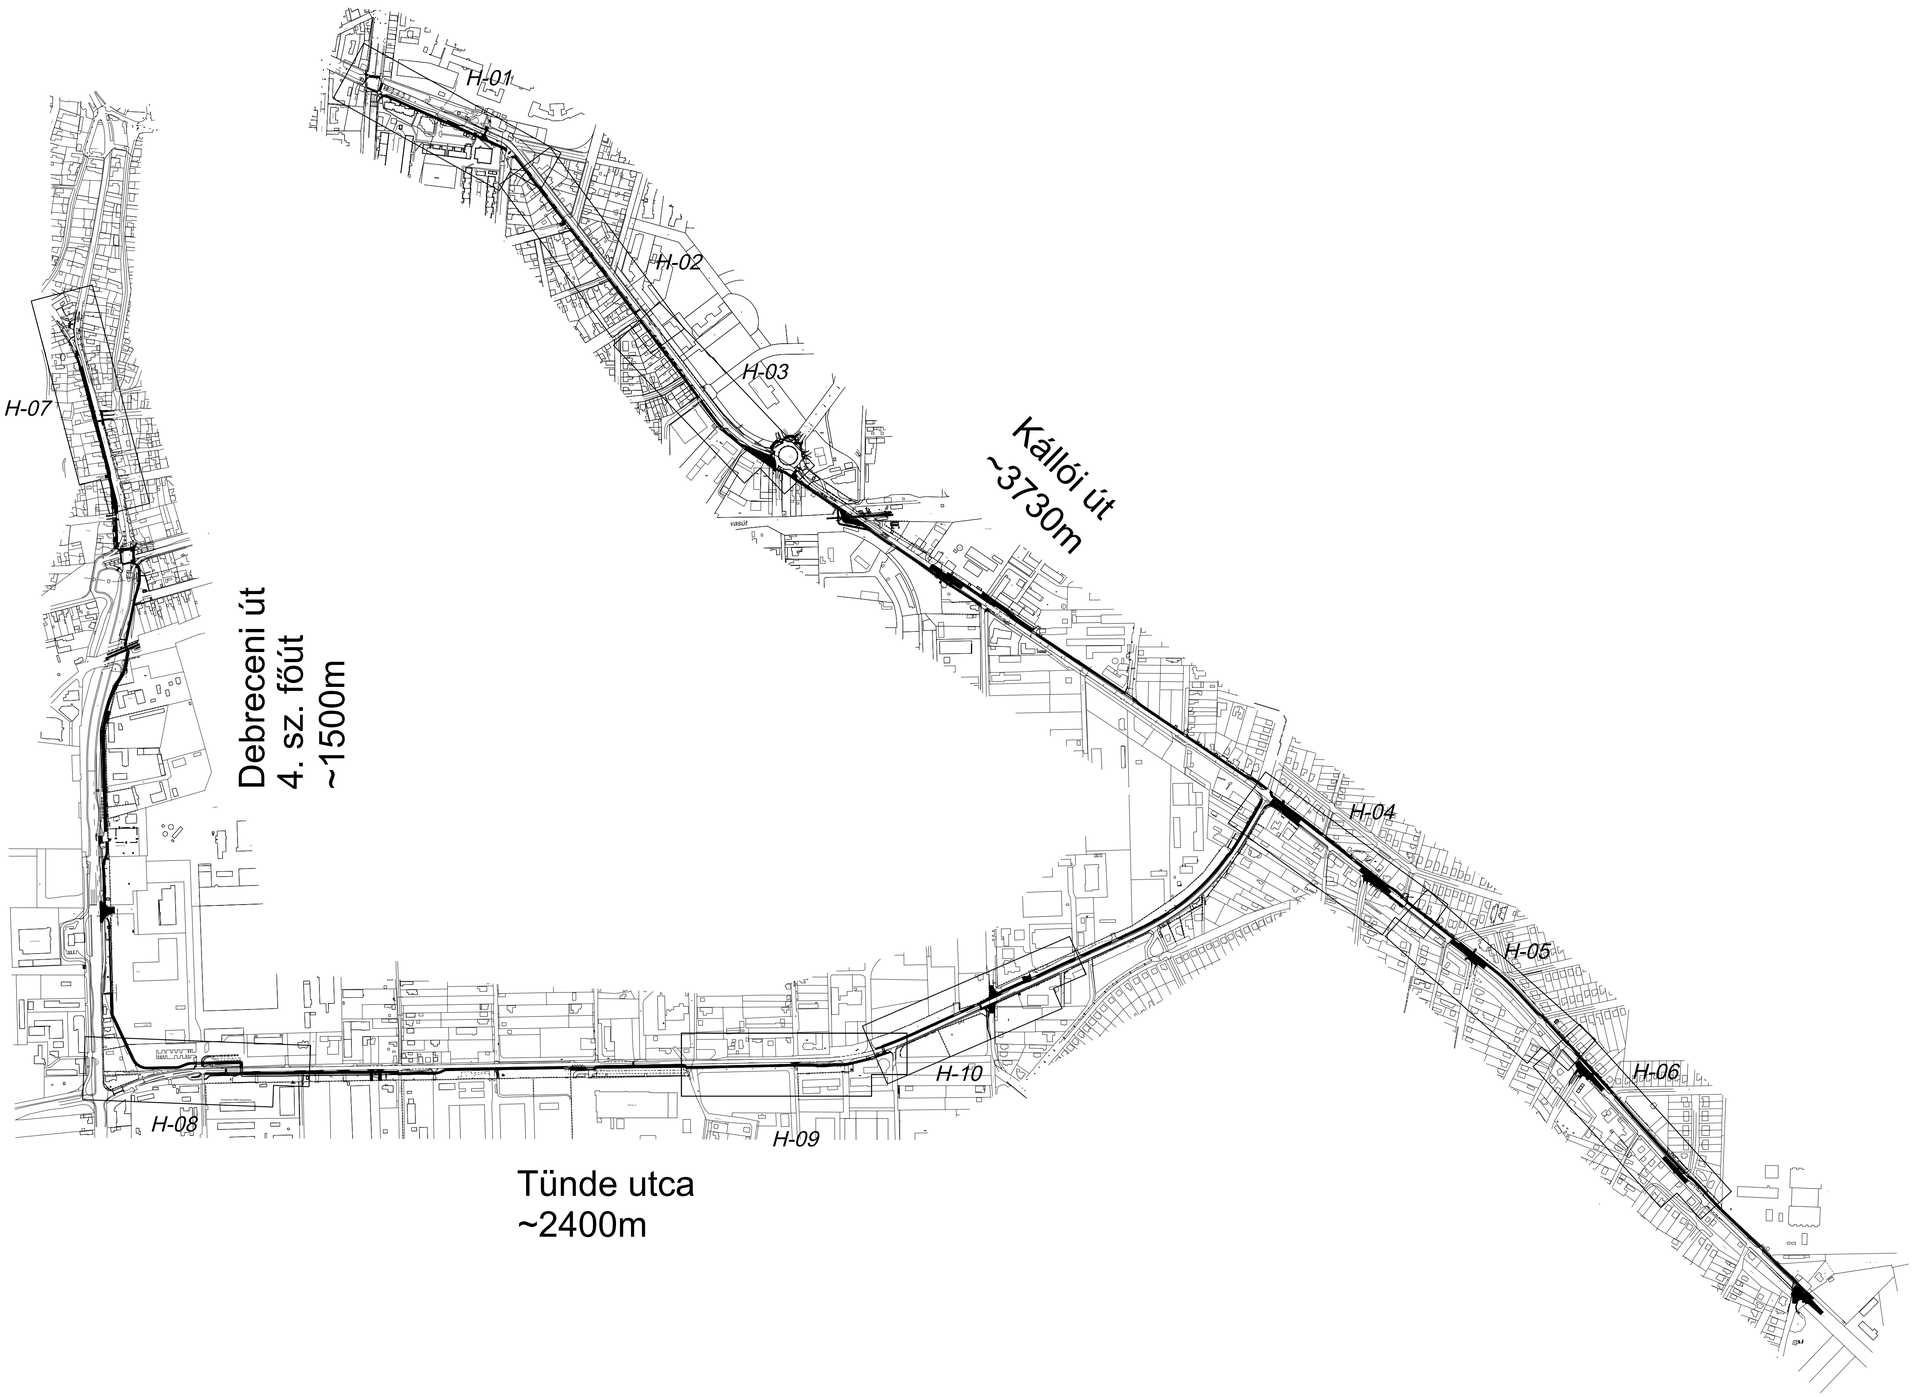

CREATE VALUE KFT.
1139 Budapest XIII. Jász utca 66/B III. emelet
Telefon: +36-20-253-9649 Fax: +36-1-700-2486
E-mail: info@cvmail.hu Web oldal: www.createvalue.hu

MEGBÍZÓ: **Nyíregyháza Megyei Jogú Város Önkormányzata 4400 Nyíregyháza, Kossuth tér 1.**	DÁTUM: 2017.10.31.
MUNKA CÍME: **Kerékpáros létesítmény tervezése Nyíregyháza, Debreceni út (Kígyó utcától) - Tünde utca - Kállói út - Kert u. és Kállói út - Csárda utca közötti szakaszon KIVITELI TERV**	GENERÁL TERVSZÁM: P-1142
	SZAKÁGI TERVSZÁM: T-08/2017.
RAJZ CÍME: 11.2 UPC Hírközlési hálózat kiváltás és bizt. helyezés Átnézeti rajz	RAJZSZÁM: A-01
Verziószám: V.01	MÉRETARÁNY: 1:6000

SZAKÁGI TERVEZŐ: **GORLA Kft.**
4400 Nyíregyháza, Búza tér 20.
Tel.: +3642 310191 e-mail.: gorlakft@gmail.com

VEZETŐ TERVEZŐ: Gorgényi László
MMK: 01-0192 Jogosítvány: 18-V

TERVEZŐ: Gorgényi László
MMK: 01-0192 Jogosítvány: 18-V

GENERÁL TERVEZŐ: Dobrocsi Tamás
KÉ-T 13-3416

Ez a terv a Create Value Kft. szellemi tulajdona, melynek védelmét jogszabály biztosítja.
Felhasználása csak a tárgyra vonatkozó szerződés keretein belül lehetséges.