

**Cégnév:** Create Value Kft.  
**Számlázási cím:**  
1135 Budapest, Jász u. 66. III. em.  
**Adószám:** 23139640-2-41  
**Cégjegyzékszám:** 01-09-193010  
**Bankszámlaszám:** -

**Iktatószám:** 6460/2017  
**Ügyintéző:** Lengyel Attila  
**Tel.:** +36 70 984 6814  
**E-mail:** attila.lengyel@digi.co.hu  
**Egyeztetés kelte:**  
2017. július 07.

**Tárgy:** Kerékpáros létesítmény tervezése Nyíregyháza, Debreceni út (Kígyó utcától) - Tünde utca - Kállói út - Kert utca és Kállói út - Csárda utca közötti szakaszon  
**Tárgy helyszíne:** Nyíregyháza  
**Tárgy jellege:** útépítés  
**Tervszám:** P-1142  
**Rajzszám:** -

#### KÖZMŰEGYEZTETÉSI NYILATKOZAT

A tervezett létesítmény építése a DIGI Távközlési és Szolgáltató Kft. alépítményes hálózatát több helyszínen (Nyíregyháza, Szent István u. 59. szám mellett /U-05/, Nyíregyháza, Kállói út - Zenta u. csp. /U-05/, Nyíregyháza, Debreceni u. - Váci Mihály u. csp. /U-01/) **ÉRINTI!**

Kábeleink nyomvonalai a terven nem szerepelnek, a mellékelt rajz alapján ezt kérjük feltüntetni.

Kábeleink jellemző fektetési mélysége 40-60 cm. közé esik (a talajviszonyok függvényében ettől eltérhet).

A kivitelezés megkezdése előtt 8 munkanappal szakfelüveget megrendelése szükséges (4400 Nyíregyháza, Pf. 16, email: [attila.lengyel@digi.co.hu](mailto:attila.lengyel@digi.co.hu) és [istvan.nagy@digi.co.hu](mailto:istvan.nagy@digi.co.hu) )!

Kivitelezés során nyomvonalunk 2 m-es körzetében kizárólag kézi földmunka végezhető!

A kivitelezés során okozott bármilyen káresemény a kivitelező felelőssége!

**A kivitelezéshez fentiek figyelembe vétele mellett hozzájárulásunkat adjuk, külön üzemeltetői nyilatkozatra nincs szükség!**

Nyilatkozatunk 1 évig érvényes.

Debrecen, 2017. július 07.

**DIGI KFT**  
Távközlési és Szolgáltató Kft.  
Nyíregyháza  
4400, Szent István út 59.  
Adószám: 12175136-2-44  
.....  
1.  
DIGI Kft. részéről műszaki vezető  
aláírása

Meglévő aléptérményben

a Pincében M

**PICIKFT**  
Távkezelési és Szolgáltató Kft  
Nyíregyháza  
4400, Szent István út 59.  
Adószám: 12175136-2-44

U-05.  
2017.07.07.  
*[Handwritten signature]*

Szent István utca

Üzlet

Üzlet

Üzlet

HUB

K7

K7E 180 km  
K7E 18E 40 ± 63

(10.60)

1.80m

2.85m

3.47m

3.15m

2.10m

2.25m

16.30

2.25m

17.50

(17.53)

3.60-  
0.40-

2.75

3.20

10.40

16.30

17.53

2.75

4.80

1.00

2.10

1.80

12.23

1.80m

2.85m

3.47m

3.15m

2.10m

2.25m

16.30

2.25m

17.50

(17.53)

3.60-  
0.40-

2.75

3.20

10.40

16.30

17.53


U-05.

6h.

**DIGI KFT**  
Fűtési és Szolgáltató Kft.  
Nyíregyháza  
4400, Szent István út 59.  
Adószám: 12175136-2-44

2017.07.07.

*Handwritten signature*

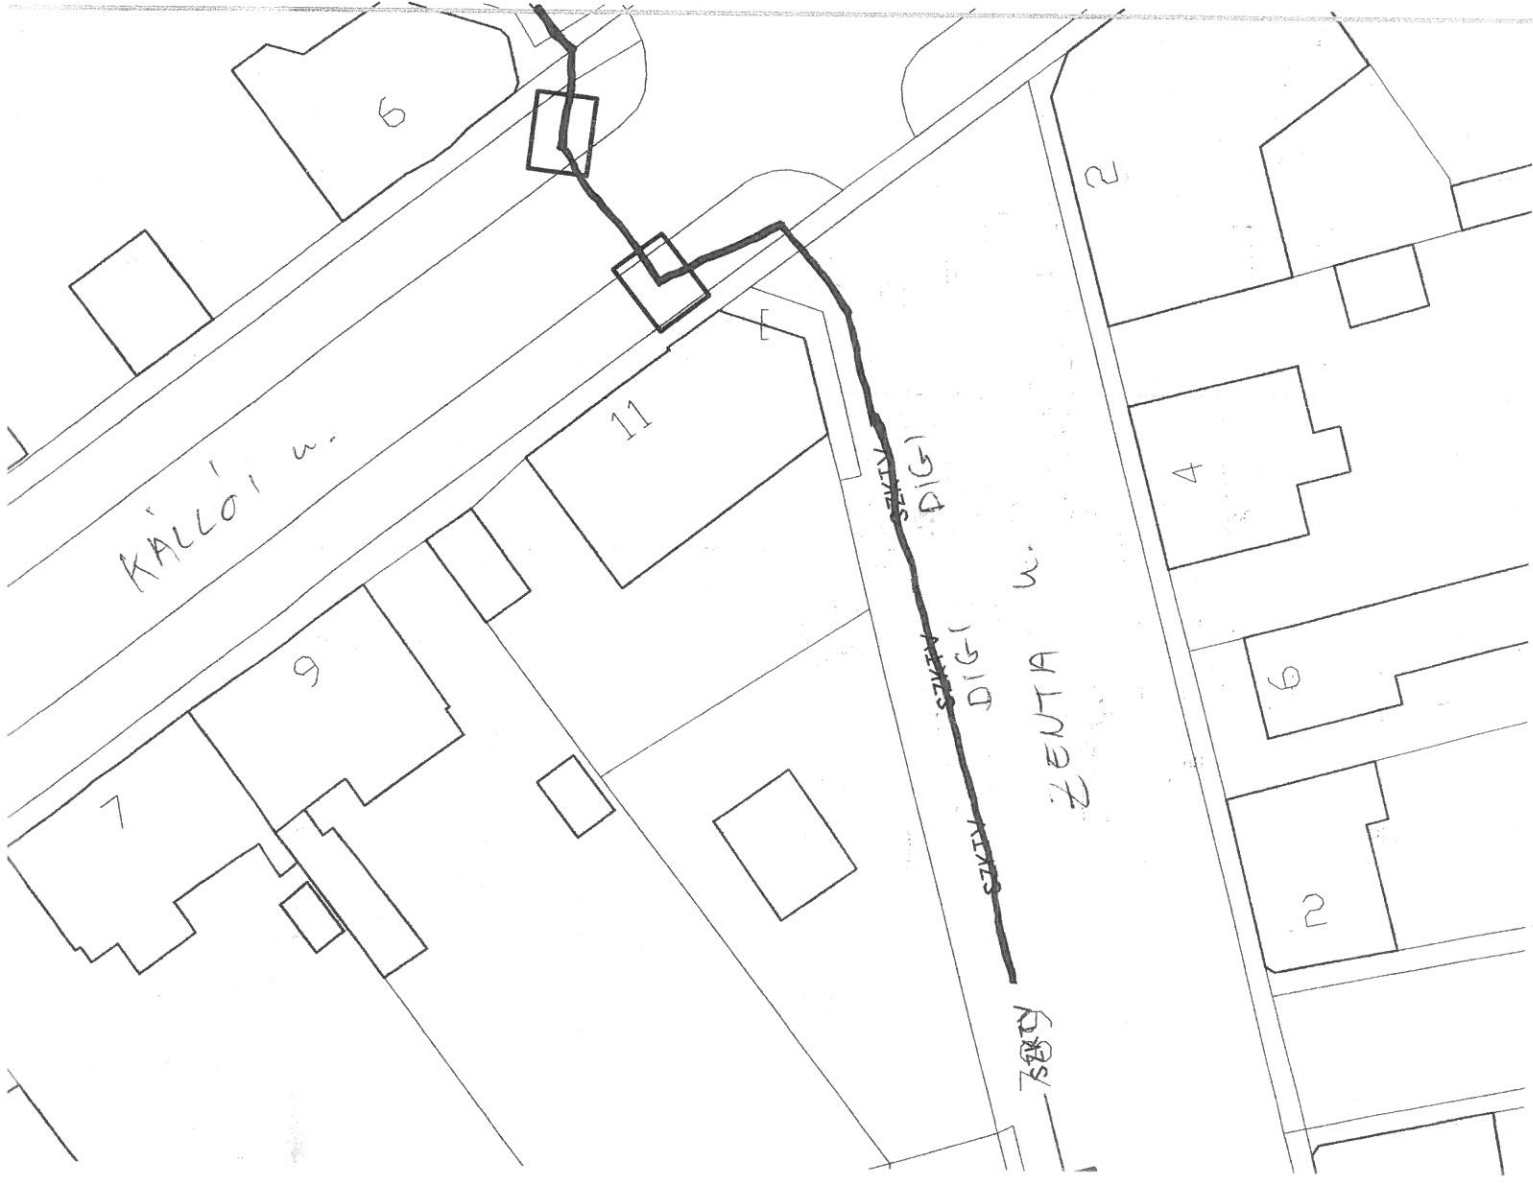

U-01

VÁCIÚ

MÓRICEZ

burkolat

BRCCENI

Irányított fűrés


2 LPE 40 ± 63  
94.63m


Irányított fűrés 40m  
2 LPE 40 ± 63  
46.34m

**DIGI KFT**  
Távkezelési és Szolgáltató Kft  
Nyíregyháza  
4400, Szent István út 59  
Adószám: 12175136-2-44  
1.



2017.07.07.

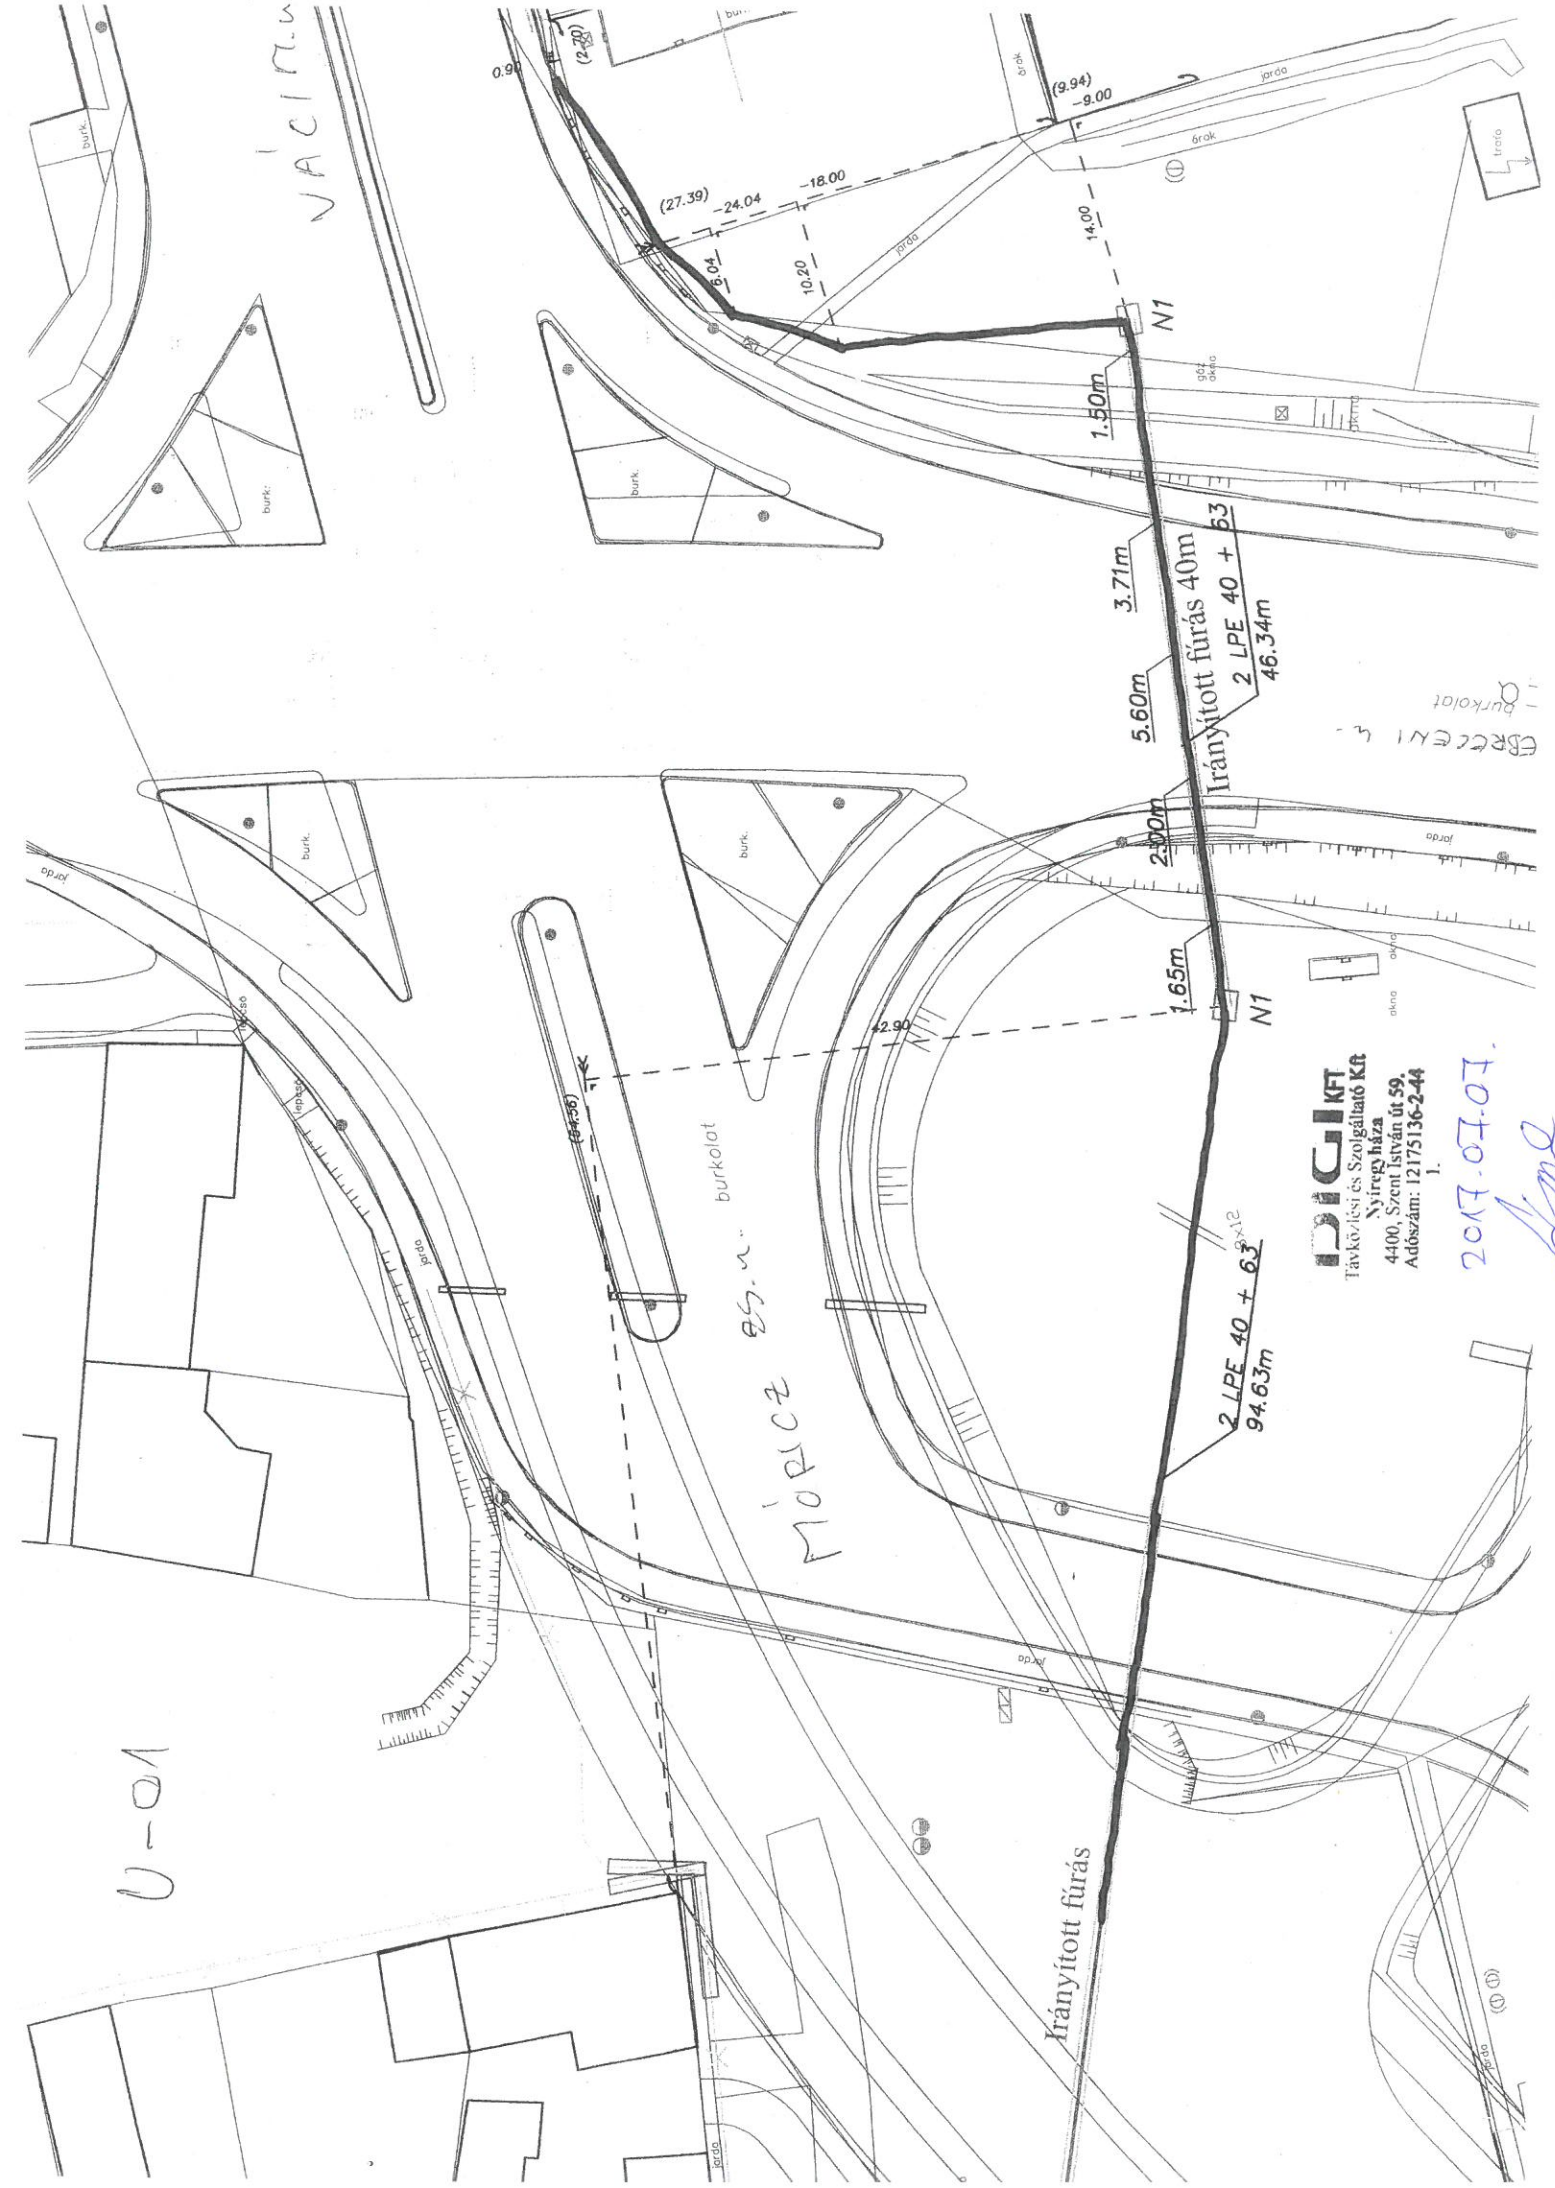*Am*

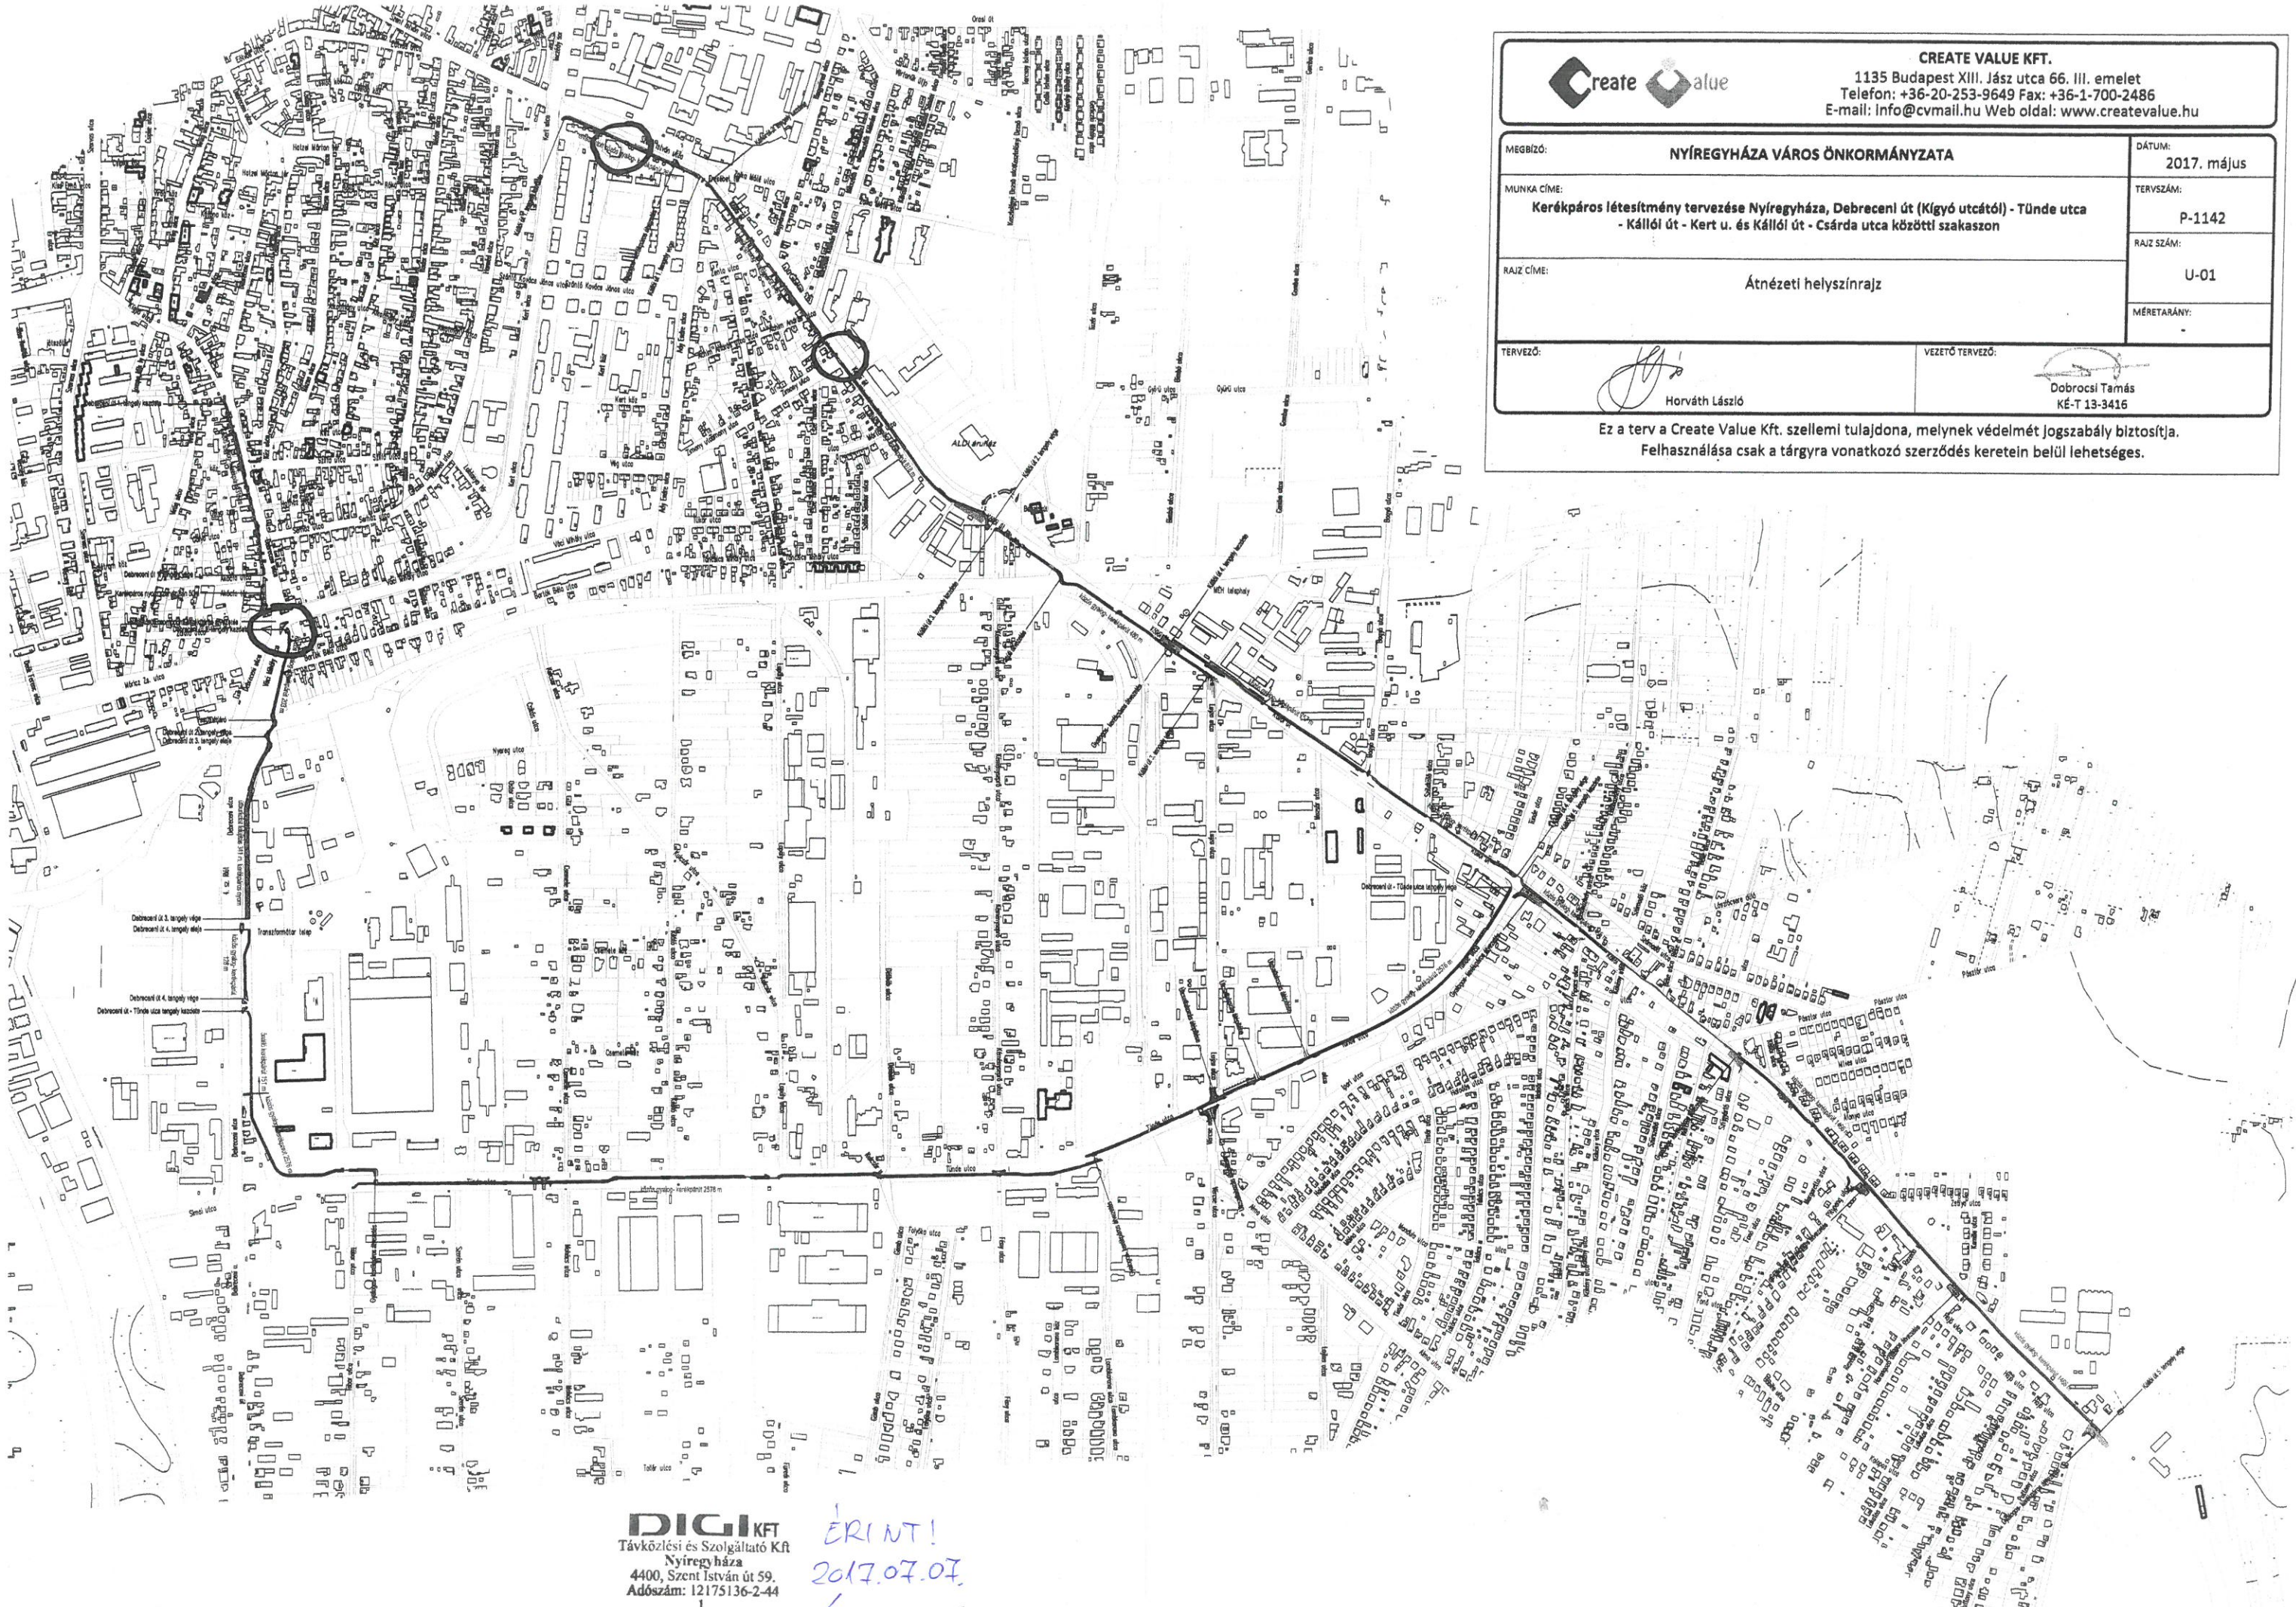



**CREATE VALUE KFT.**  
 1135 Budapest XIII. Jász utca 66. III. emelet  
 Telefon: +36-20-253-9649 Fax: +36-1-700-2486  
 E-mail: info@cvmail.hu Web oldal: www.createvalue.hu

MEGBÍZÓ:	<b>NYÍREGYHÁZA VÁROS ÖNKORMÁNYZATA</b>	DÁTUM:	2017. május
MUNKA CÍME:	<b>Kerékpáros létesítmény tervezése Nyíregyháza, Dobrocsi út (Kigyó utcától) - Tünde utca - Kállói út - Kert u. és Kállói út - Csárda utca közötti szakaszon</b>	TERVSZÁM:	P-1142
RAJZ CÍME:	Átérzeti helyszínrajz	RAJZ SZÁM:	U-01
TERVEZŐ:	 Horváth László	VEZETŐ TERVEZŐ:	 Dobrocsi Tamás KÉ-T 13-3416

Ez a terv a Create Value Kft. szellemi tulajdona, melynek védelmét jogszabály biztosítja.  
 Felhasználása csak a tárgyra vonatkozó szerződés keretén belül lehetséges.

**DIGI KFT**  
 Távközlési és Szolgáltató Kft  
 Nyíregyháza  
 4400, Szent István út 59.  
 Adószám: 12175136-2-44  
 1.

*ÉRINT!*  
 2017.07.07.  
 / 1118