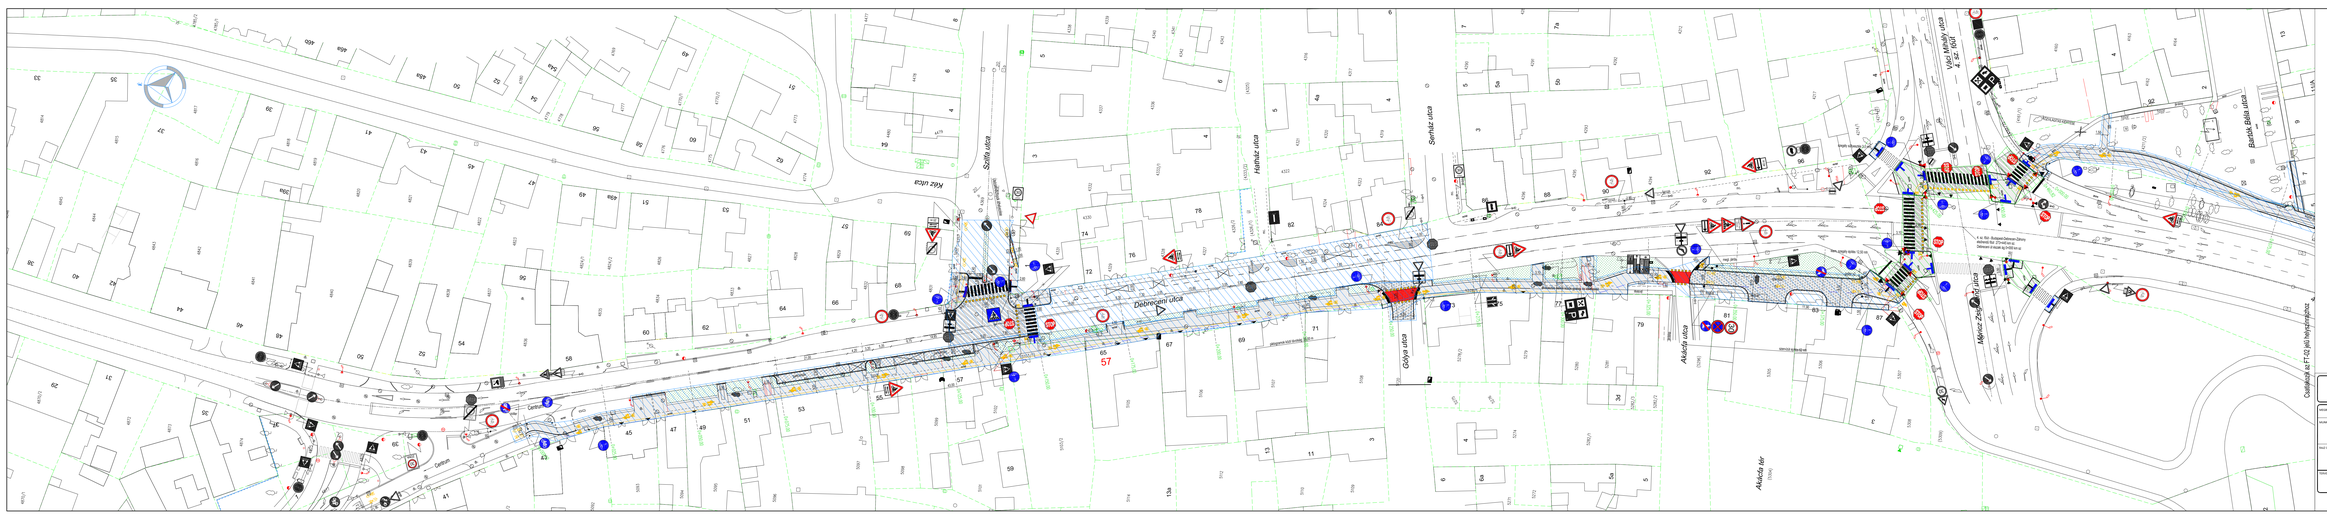
Dózsa György utca
Kossuth utca
Szilfa utca
Hajdú utca
Szerhúz utca
Gólya utca
Akácfa utra
Akácfa dr.
Vásár Mihály utca
Bocskai István utca
Méhész Zsigmond utca
Csalogány sz.F1-F4 jel helyszínrajzhoz
57
Nem jogerős kezelői határok
NYRVV
Magyar Közút Nonprofit Zrt.
MÁV
JELMAGYARÁZAT
meglévő szélső szegély sín
fédkövezet határ
meglévő szélső szegély vonal
meglévő burkolatszélek
meglévő tartós jelrendszer
meglévő fejvonalak és tartóoszlop
meglévő C burgonyás és betonoszlop
meglévő tartós jelfestés
terveznek burkolat szélé
terveznek sárgacsíkos szegély
terveznek kőszerű szegély
terveznek betonszegély
terveznek járdaszélek
gyalog és kerékpáros burkolat felújítása/pótlása
fehér
sárga
zöldfelület szintjének
zöldfelület profilterének és szabályozás
parkolósáv
terveznek tartó burkolat
terveznek zöldterület
terveznek burkolatlan jel
terveznek tartós jelrendszer
ideiglenes tartós jelrendszer
terveznek tartós jelffestés
ideiglenes tartós jelffestés
ideiglenes szélső szegély
megszüntetendő tartós jelfestés
CREATE VALUE KFT.
1125 Budapest XII. Iskola utca 6B. III. emelet
Telefon: +36-20-253-0649 Fax: +36-1-700-2486
E-mail: info@createvalue.hu Web oldal: www.create-value.hu
MEGBÍZÓ:
NYÍREGYHÁZA VÁROS ÖNKORMÁNYZATA
4400 Nyíregyháza, Kossuth tér 1.
TÁRGY/CÍM:
Kerékpáros Westminsty Nyíregyháza, Debrecen út (Régi-utcával) - Tünde utca - Kálló út - Kert u. és Kálló út - Gólyás utca közötti szakasson
KIVITELI TERV
FAJ/C TÍPUS:
Kezelői lehatárolási terv 1.
Debrecen út 1. szakasz
DÁTUM: 2017.11.17.
TERVSZÁM: P-1142
RAJZ SZÁM: K-01
MÉRTÉKARÁNY: 1:500
TÉRKÉP:
TÉRKÉP:
MÉRNÖK TERVEZŐ:
Ezt a terv a Create Value Kft. szellemi tulajdona, melynek védelmét jogszabály biztosítja.
Felhasználása csak a tárgya vonatkozó szerződés keretein belül lehetséges.