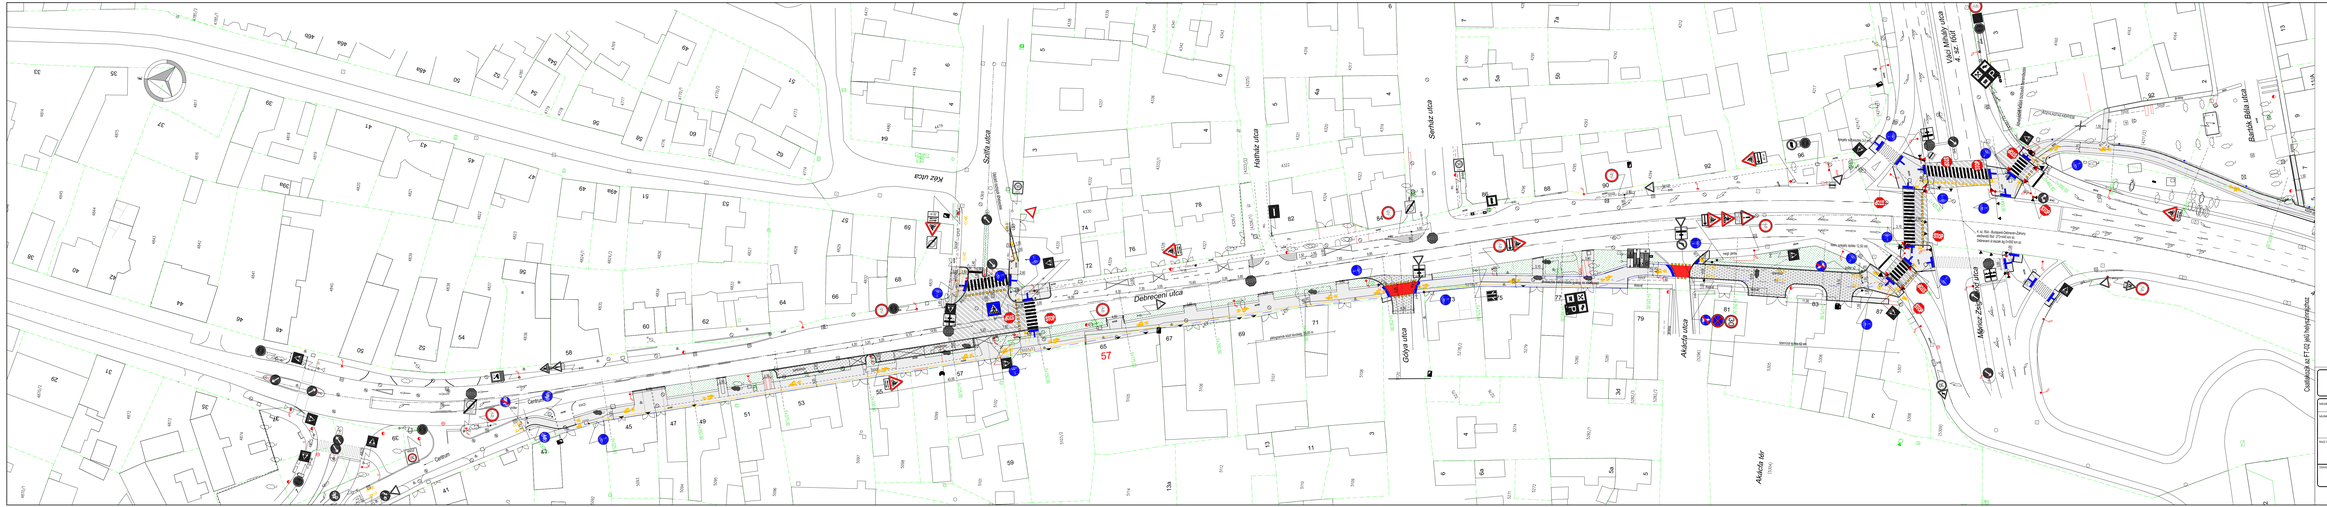
Dabrecheni Utca
Szilfa utca
Kőér utca
Hajnal utca
Szerház utca
Gólya utca
Akácfa utca
Akácfa tér
Vásár utca
Vásár utca 4-6. ház
Bocskai István utca
Méhész Zsigmond utca
Czeglédi u.a.F.T-Q jel lenyomatocsa
57
JELMAGYARÁZAT
CREATE VALUE KFT.
1125 Budapest XII. Diósi utca 68. III. emelet
Telefon: +36-20-253-0649 Fax: +36-1-700-2486
E-mail: info@createvalue.hu Web oldal: www.create-value.hu
NYIREGYHÁZA VÁROS ÖNKORMÁNYZATA
4400 Nyíregyháza, Kossuth tér 1.
Kerékpáros Westmeing Nyíregyháza, Debrecen út (Régi-utcával) - Tünde utca - Kálló út - Kert u. és Kálló út - Gáborjár utca közötti szakasson
KIVITELI TERV
Forgalomtechnikai helyszínrajz 1.
Debreceni út 1. szakasz
2017.11.17.
P-1142
FTk-01/M
1:500
Ez a terv a Create Value Kft. szellemi tulajdona, melynek védelmét zagyszabály biztosítja.
Felhasználása csak a tárgyra vonatkozó szerződés keretein belül lehetséges.