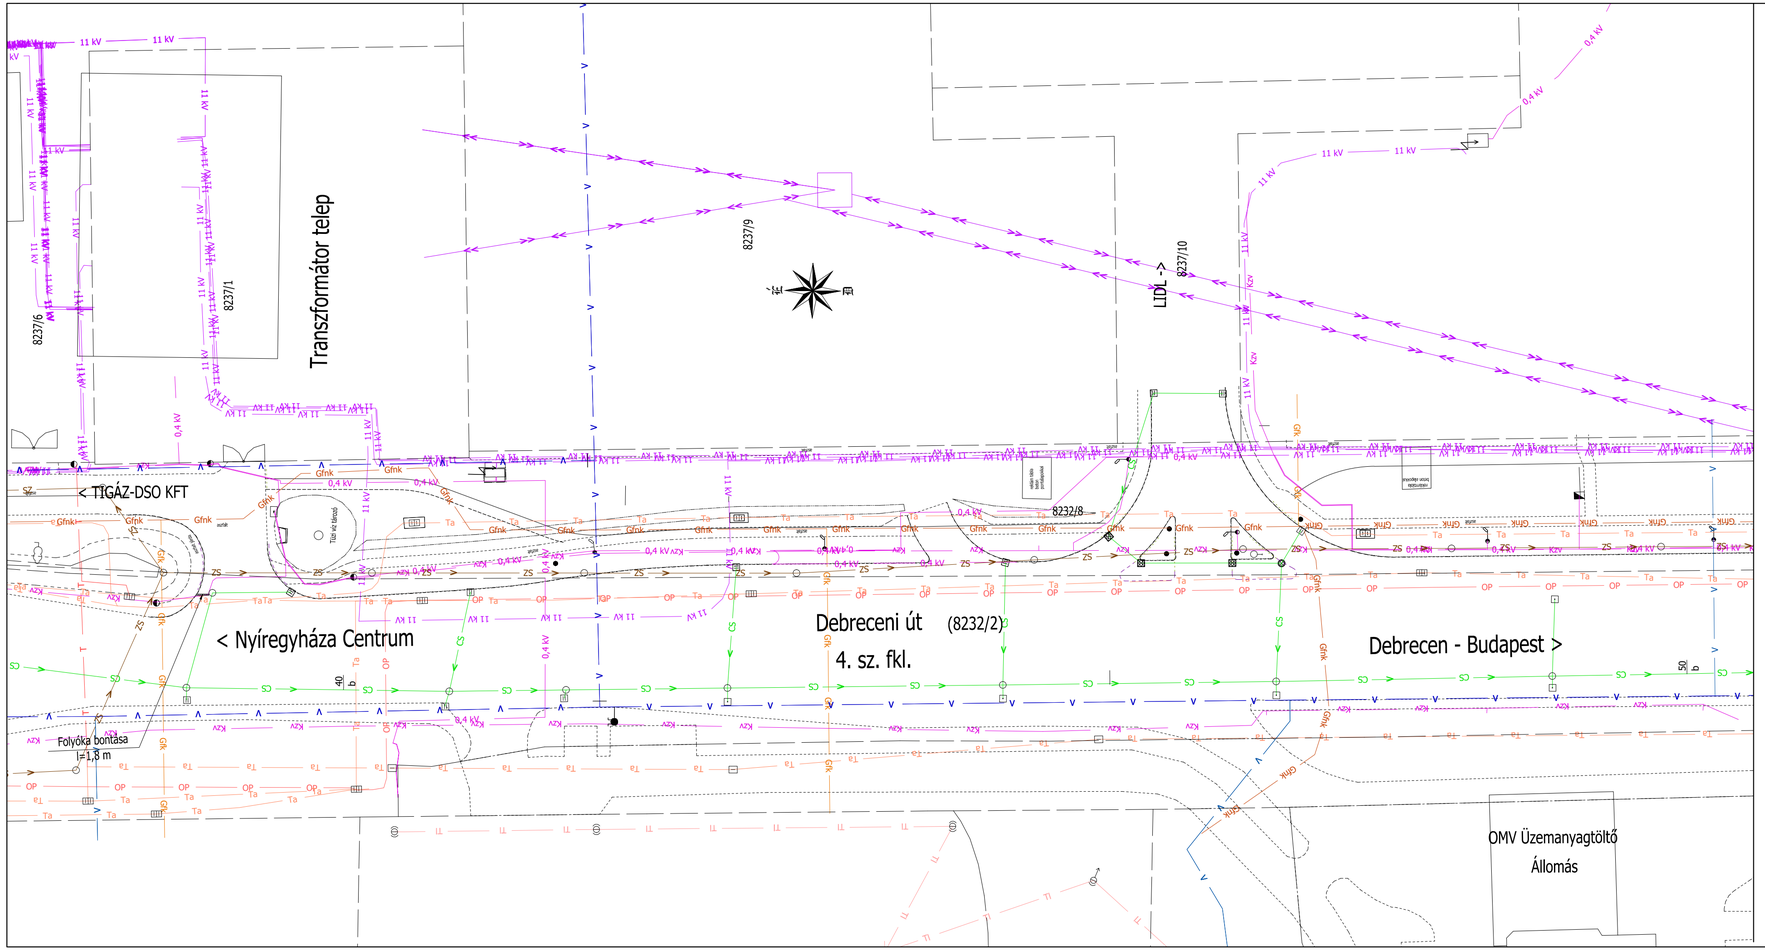

Jelmagyarázat

Meglévő

- Jogi határ
- Út- és járda burkolat
- Épület
- Kerítés
- V – Vízvezeték
- SZ – Szennyvízcsatorna
- CS – Csapadékcsatorna
- Gfnk – Nagyközépnyomású gázvezeték
- Gfk – Középnyomású gázvezeték
- Elektromos légvezeték nf.
- 0,4 kV – Elektromos földkábel 0,4 kV
- Kzv – Elektromos közvilágítási kábel
- 11 kV – Elektromos földkábel 11 kV
- 22 kV – Elektromos földkábel 22 kV
- OP – Optikai kábel
- T – Távközlési földkábel
- Ta – Távközlési alépítmény
- KTV – TV kábel

Tervezett

- Meglévő akna, víznyelőrács
- Bontandó csapadékcsatorna
- Akna , víznyelő
- Rácsos folyóka
- Kerékpárút
- Útburkolat, kiemelt szegély
- Süllyesztett szegély

CREATE VALUE KFT.
1139 Budapest XIII. Jász utca 66/B III. emelet
Telefon: +36-20-253-9649 Fax: +36-1-700-2486
E-mail: info@cvmail.hu Web oldal: www.createvalue.hu

MEGBÍZÓ: **Nyíregyháza Megyei Jogú Város Önkormányzata 4400 Nyíregyháza, Kossuth tér 1.**	DÁTUM: 2017.10.31.
MUNKA CÍME: **Kerékpáros létesítmény tervezése Nyíregyháza, Debreceni út (Kígyó utcától) - Tünde utca - Kállói út - Kert u. és Kállói út - Csárda utca közötti szakaszon KIVITELI TERV**	GENERÁL TERVSZÁM: P-1142 SZAKÁGI TERVSZÁM: 4.
RAJZ CÍME: Csapadékvíz-elvezetés szakág - építés és beavatkozás BONTÁSI HELYSZÍNRAJZ DEBRECENI ÚT	RAJZSZÁM: CSb - 1 MÉRETARÁNY: 1 : 500

SZAKÁGI TERVEZŐ:	VEZETŐ TERVEZŐ:	TERVEZŐ:	GENERÁL TERVEZŐ:
DOPPEL 4400 Nyíregyháza Vasvári Pál utca 24. I/4. sz. Tel/fax:42/506-033 Mobil:06-20/9561-688 doppel@doppel.hu www.doppel.hu	Orosz Tamás VZ-T / 15-0041	Bélkornai Judit	Dobrocsi Tamás KÉ-T 13-3416

Ez a terv a Create Value Kft. szellemi tulajdona, melynek védelmét jogszabály biztosítja.
Felhasználása csak a tárgyra vonatkozó szerződés keretein belül lehetséges.