


Keresztszelvény
Nyíregyháza - Nyíregyháza-külső
17+43 sz. vasúti átjáró (kerékpáros)
 $\alpha=90^\circ$

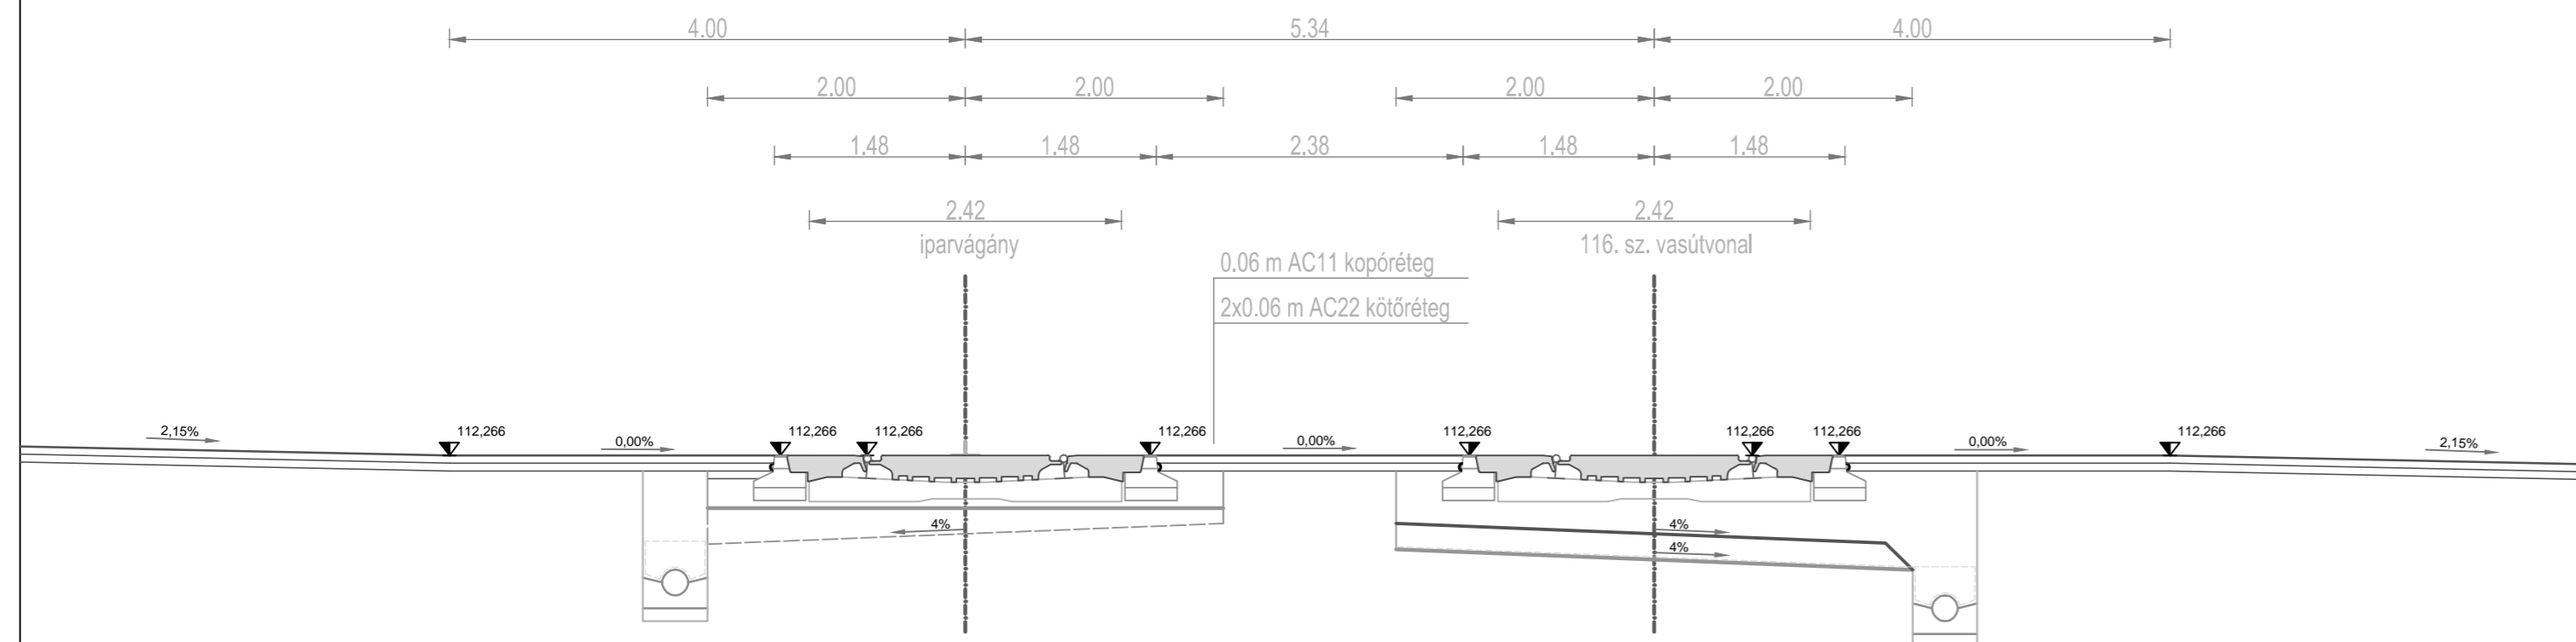

CREATE VALUE KFT.
1139 Budapest XIII. Petneházy utca 50 - 52.
Telefon: +36-20-253-9649 Fax: +36-1-700-2486
E-mail: info@cvmail.hu Web oldal: www.createvalue.hu

MEGBÍZÓ: Nyíregyháza Megyei Jogú Város Önkormányzata 4400 Nyíregyháza, Kossuth tér 1.		DÁTUM: 2017.06
MUNKA CÍME: Kerékpáros létesítmény tervezése Nyíregyháza, Debreceni út (Kígyó utcától) - Tünde utca - Kállói út - Kert u. és Kállói út - Csárda utca közötti szakaszon Engedélyezési terv		GENERÁL TERVSZÁM: P-1142
RAJZ CÍME: Vasúti pálya szakág 116. sz. Nyíregyháza - Vásárosnamény vasútvonal Nyíregyháza - Nyíregyháza-külső vonalszakasz 17+43 szelvényben lévő útátjáró Keresztszelvény 17+43 sz.		SAKÁGI TERVSZÁM: VK1/2017
SAKÁGI TERVEZŐ: INFRATERV 97 Tervező, Kivitelező és Szolgáltató Bt. 4032 Debrecen, Dóczy József u. 24. III. em. 8.		VEZETŐ TERVEZŐ: Csongrádi Péter KÉ-T 09-0207
TERVEZŐ: Csongrádi Péter KÉ-T 09-0207		GENERÁL TERVEZŐ: Dobrocsi Tamás KÉ-T 13-3416

Ez a terv a Create Value Kft. szellemi tulajdona, melynek védelmét jogszabály biztosítja.
Felhasználása csak a tárgyra vonatkozó szerződés keretein belül lehetséges.