


## Keresztszelvény

Nyíregyháza - Nyíregyháza-külső  
31+77 sz. vasúti átjáró (kerékpáros)  
 $\alpha=90^\circ$

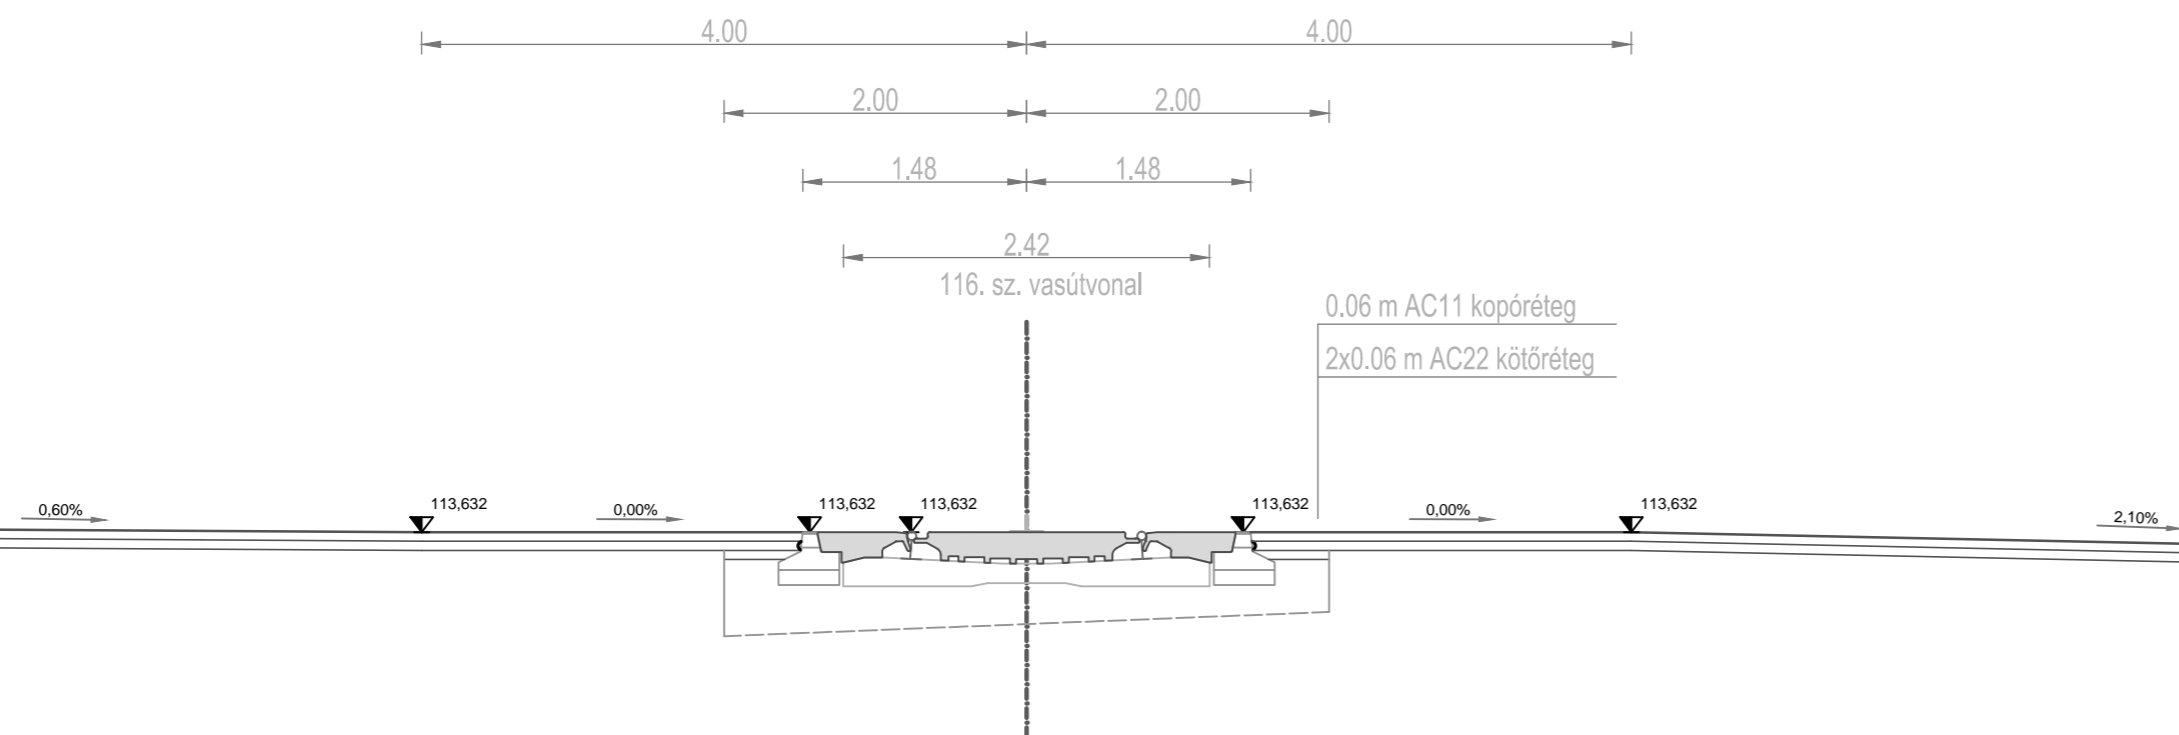

**CREATE VALUE KFT.**

1139 Budapest XIII. Petneházy utca 50 - 52.  
Telefon: +36-20-253-9649 Fax: +36-1-700-2486  
E-mail: info@cvmail.hu Web oldal: www.createvalue.hu

MEGBÍZÓ: <b>Nyíregyháza Megyei Jogú Város Önkormányzata</b> <b>4400 Nyíregyháza, Kossuth tér 1.</b>			DÁTUM: 2017.06
MUNKA CÍME: <b>Kerékpáros létesítmény tervezése Nyíregyháza, Debreceni út (Kígyó utcától) - Tünde utca</b> <b>- Kállói út - Kert u. és Kállói út - Csárda utca közötti szakaszon</b> <b>Engedélyezési terv</b>			GENERÁL TERVSZÁM: P-1142
RAJZ CÍME: Vasúti pálya szakág 116. sz. Nyíregyháza - Vásárosnamény vasútvonal Nyíregyháza - Nyíregyháza-külső vonalszakasz 31+77 szelvényben lévő útátjáró Keresztszelvény 31+77 sz.			SAKÁGI TERVSZÁM: VK2/2017
SZAKÁGI TERVEZŐ: <b>INFRATERV 97 Tervező, Kivitelező és Szolgáltató Bt.</b> 4032 Debrecen, Dóczy József u. 24. III. em. 8.			RAJZSZÁM: KSZ-1
VEZETŐ TERVEZŐ: Csongrádi Péter KÉ-T 09-0207		TERVEZŐ: Csongrádi Péter KÉ-T 09-0207	MÉRETARÁNY: M=1:50
			GENERÁL TERVEZŐ: Dobrocsi Tamás KÉ-T 13-3416

Ez a terv a Create Value Kft. szellemi tulajdona, melynek védelmét jogszabály biztosítja.  
Felhasználása csak a tárgyra vonatkozó szerződés keretein belül lehetséges.