


Mintakeresztelvény

Nyíregyháza - Nyíregyháza-külső
31+77 sz. vasúti átjáró (kerékpáros)
 $\alpha=90^\circ$

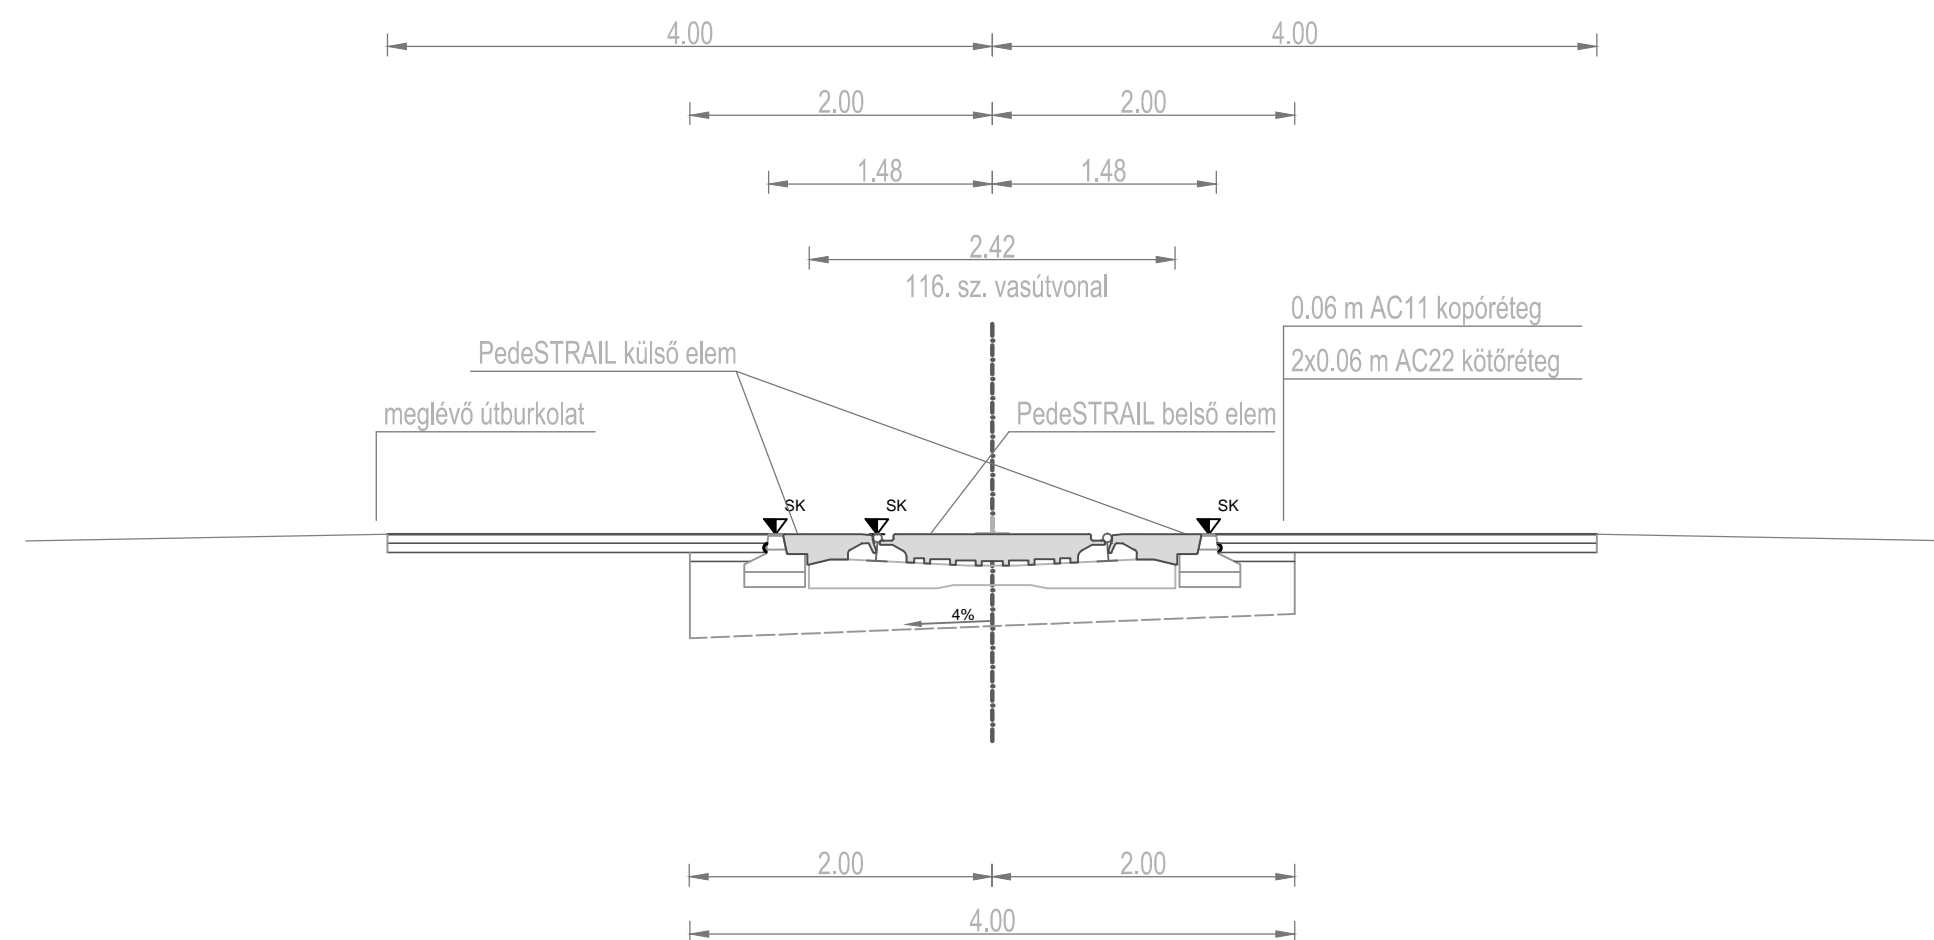

54-es r. sín
GEO sínleerősítés
"LM" jelű vasbetonalj
40 cm zúzottkő ágyazat



CREATE VALUE KFT.

1139 Budapest XIII. Petneházy utca 50 - 52.
Telefon: +36-20-253-9649 Fax: +36-1-700-2486
E-mail: info@cvmail.hu Web oldal: www.createvalue.hu

MEGBÍZÓ:	Nyíregyháza Megyei Jogú Város Önkormányzata 4400 Nyíregyháza, Kossuth tér 1.	DÁTUM:	2017.06
MUNKA CÍME:	Kerékpáros létesítmény tervezése Nyíregyháza, Debreceni út (Kígyó utcától) - Tünde utca - Kállói út - Kert u. és Kállói út - Csárda utca közötti szakaszon Engedélyezési terv	GENERÁL TERVSZÁM:	P-1142
RAJZ CÍME:	Vasúti pálya szakág 116. sz. Nyíregyháza - Vásárosnamény vasútvonal Nyíregyháza - Nyíregyháza-külső vonalszakasz 31+77 szelvényben lévő átjáró Mintakeresztelvény PedeSTRAIL	SAKÁGI TERVSZÁM:	VK2/2017
SAKÁGI TERVEZŐ:	INFRATERV 97 Tervező, Kivitelező és Szolgáltató Bt. 4032 Debrecen, Dóczy József u. 24. III. em. 8.	VEZETŐ TERVEZŐ:	Csongrádi Péter KÉ-T 09-0207
		TERVEZŐ:	Csongrádi Péter KÉ-T 09-0207
		GENERÁL TERVEZŐ:	Dobrocsi Tamás KÉ-T 13-3416
			MÉRETARÁNY: M=1:50

Ez a terv a Create Value Kft. szellemi tulajdona, melynek védelmét jogszabály biztosítja.
Felhasználása csak a tárgyra vonatkozó szerződés keretein belül lehetséges.