



JELLENLEGI ÁLLAPOT

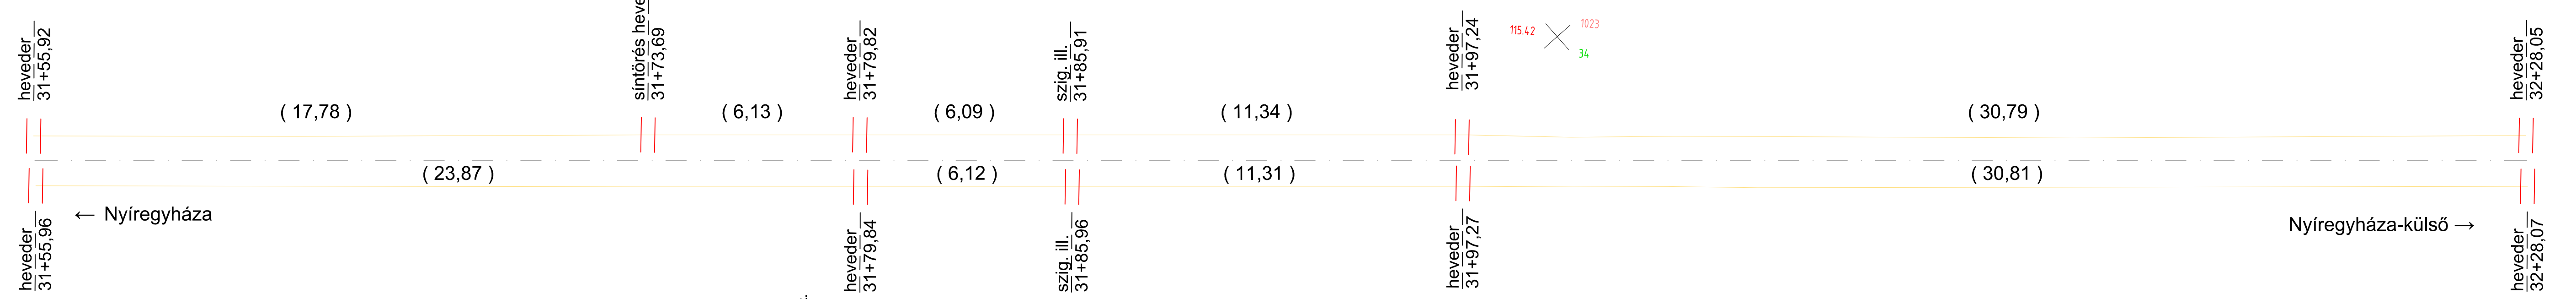

TERVEZETT ÁLLAPOT

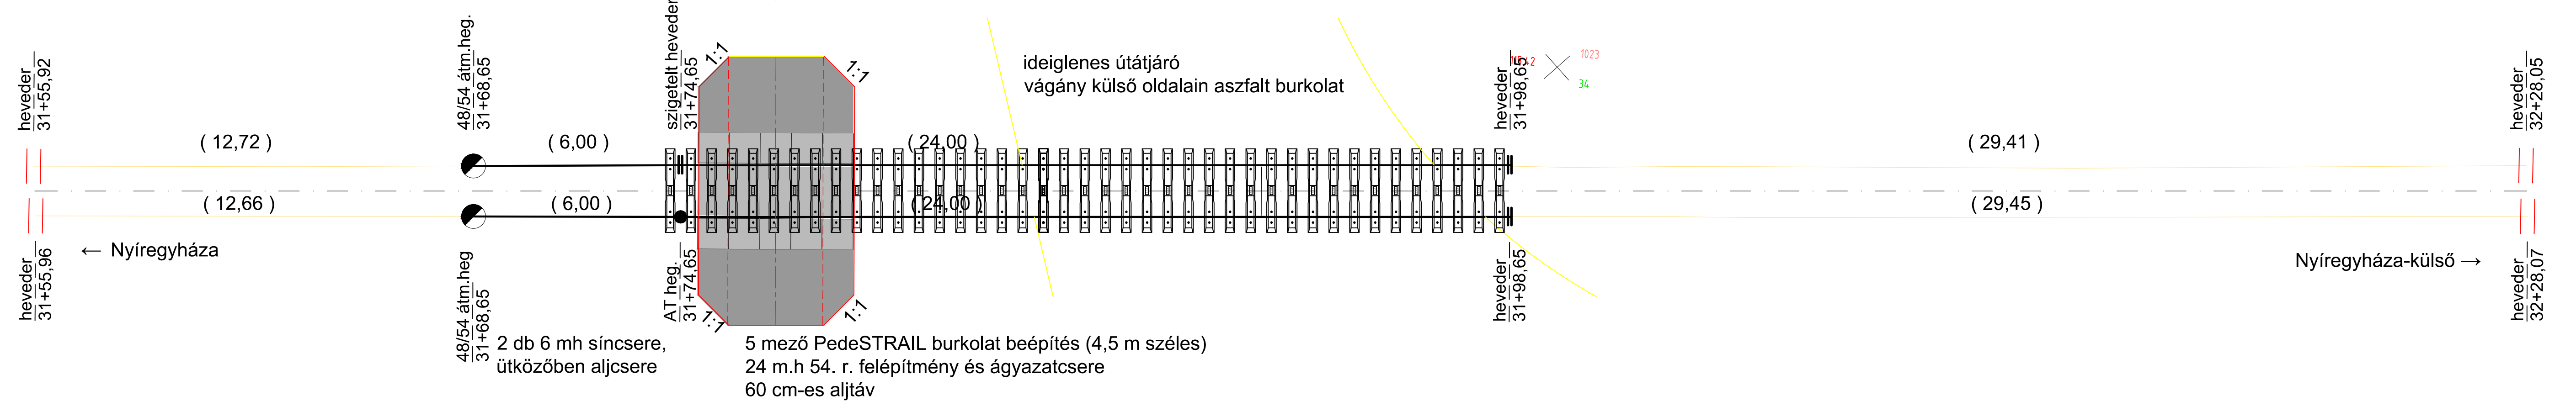

 <b>CREATE VALUE KFT.</b> 1139 Budapest XIII. Petneházy utca 50 - 52. Telefon: +36-20-253-9649 Fax: +36-1-700-2486 E-mail: info@cvmail.hu Web oldal: www.createvalue.hu	
MEGBÍZÓ: <b>Nyíregyháza Megyei Jogú Város Önkormányzata</b> <b>4400 Nyíregyháza, Kossuth tér 1.</b>	DÁTUM: 2017.06
MUNKA CÍME: <b>Kerékpáros létesítmény tervezése Nyíregyháza, Debreceni út (Kígyó utcától) - Tünde utca - Kállói út - Kert u. és Kállói út - Csárda utca közötti szakaszon Engedélyezési terv</b>	GENERÁL TERVSZÁM: P-1142 SZAKÁGI TERVSZÁM: VK2/2017
RAJZ CÍME: Vasúti pálya szakág 116. sz. Nyíregyháza - Vásárosnamény vasútvonal Nyíregyháza - Nyíregyháza-külső vonalszakasz 31+77 szelvényben lévő útátjáró Sí-, alj-, és elemkiosztás	RAJZSZÁM: ST-1 MÉRÉ TARÁNY: M=1:100
SZAKÁGI TERVEZŐ: <b>INFRATERV 97 Tervező, Kivitelező és Szolgáltató Bt.</b> 4032 Debrecen, Dóczy József u. 24. III. em. 8.	VEZETŐ TERVEZŐ: Csongrádi Péter KÉ-T 09-0207
TERVEZŐ: Csongrádi Péter KÉ-T 09-0207	GENERÁL TERVEZŐ: Dobrossi Tamás KÉ-T 13-3416

Ez a terv a Create Value Kft. szellemi tulajdona, melynek védelmét jogszabály biztosítja.  
Felhasználása csak a tárgyra vonatkozó szerződés keretein belül lehetséges.