


Kerékpárút	
szelvény	17+43
szélesség	2,75 m
$\alpha$	90°

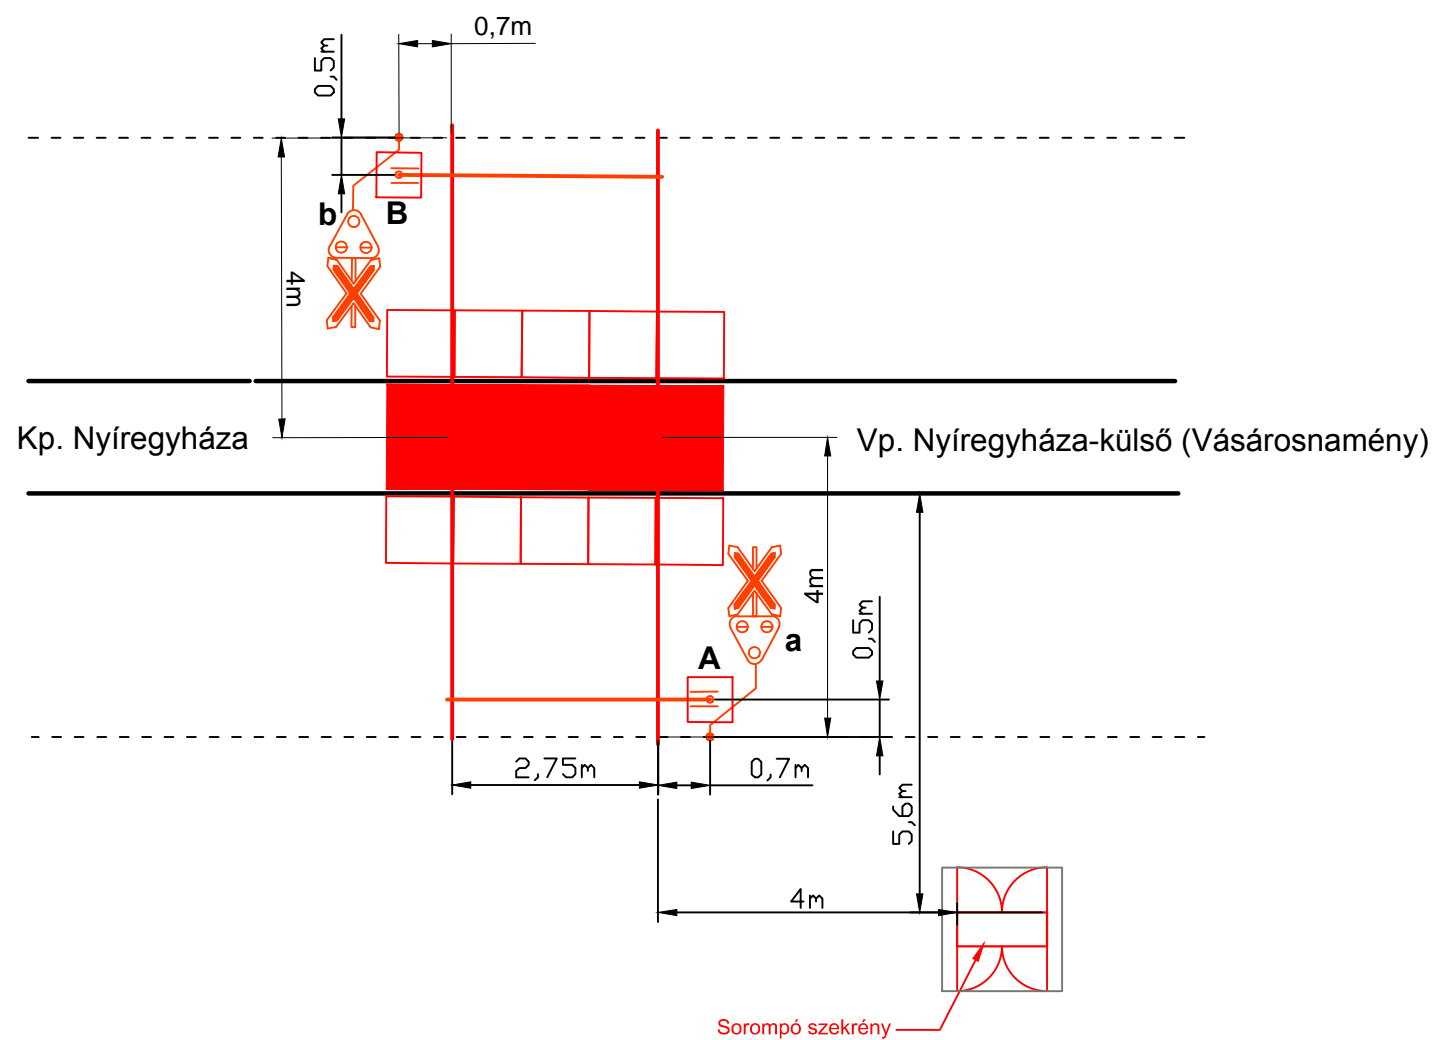

**INFRATERV 97** Tervező, Kivitelező és Szolgáltató BT. (4032 Debrecen, Dóczy J. u. 24.)

Tervező : Széles Károly  
V-T/09-0188

116. Nyíregyháza - Vásárosnamény vasútvonal, 17+49 és 31+77  
szelvényben létesítendő kerékpárút átvezetések biztosítása.

Munkaszám:  
BB-02/2017.

*[Handwritten signature]*

**AS 17 és Nyíregyháza-külső SR2**

**KIVITELI ELŐTERV**

Rajzszám:  
**KE-03. 2/2.**

Debrecen,  
2017.10. hó

**AS17 Telepítési terv**