



"a" külsőtéri kulcsszekrény

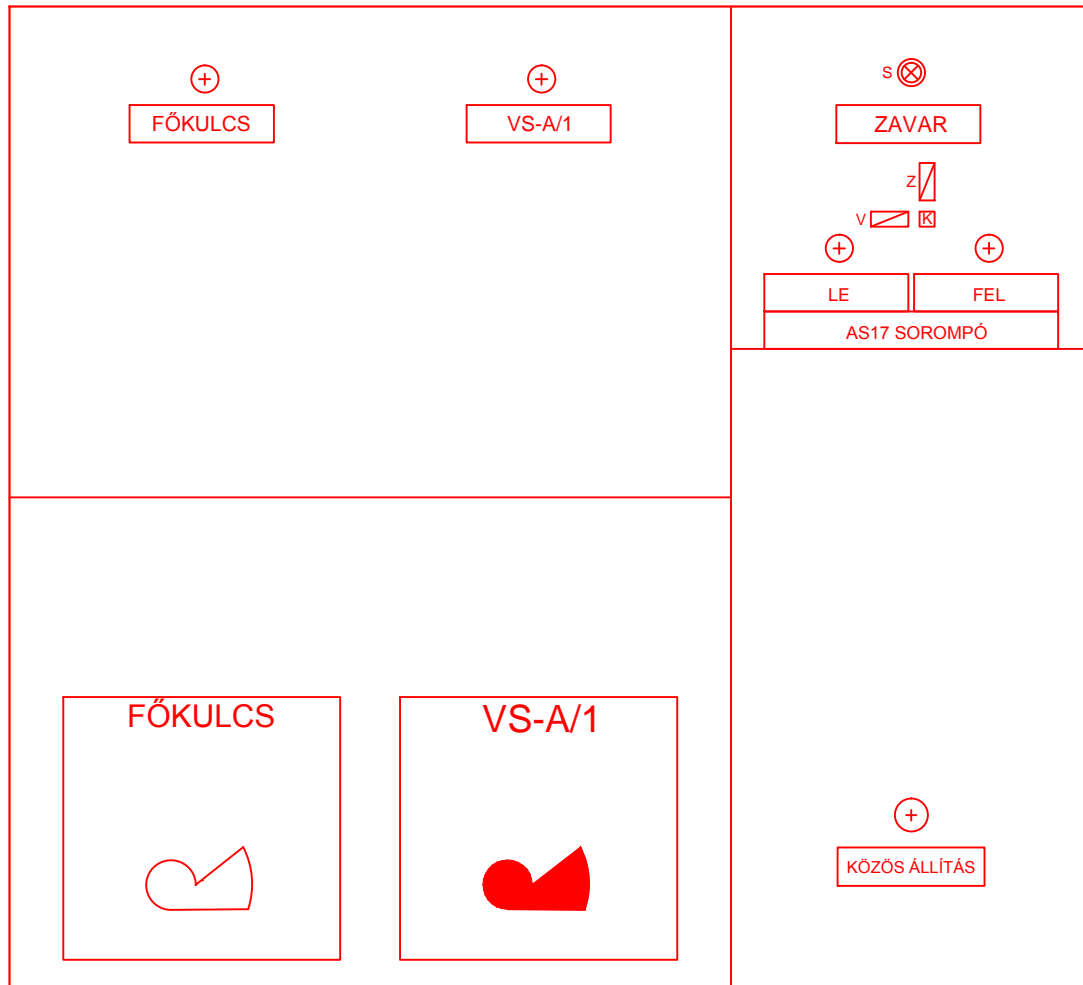

"a" külsőtéri kulcsszekrény

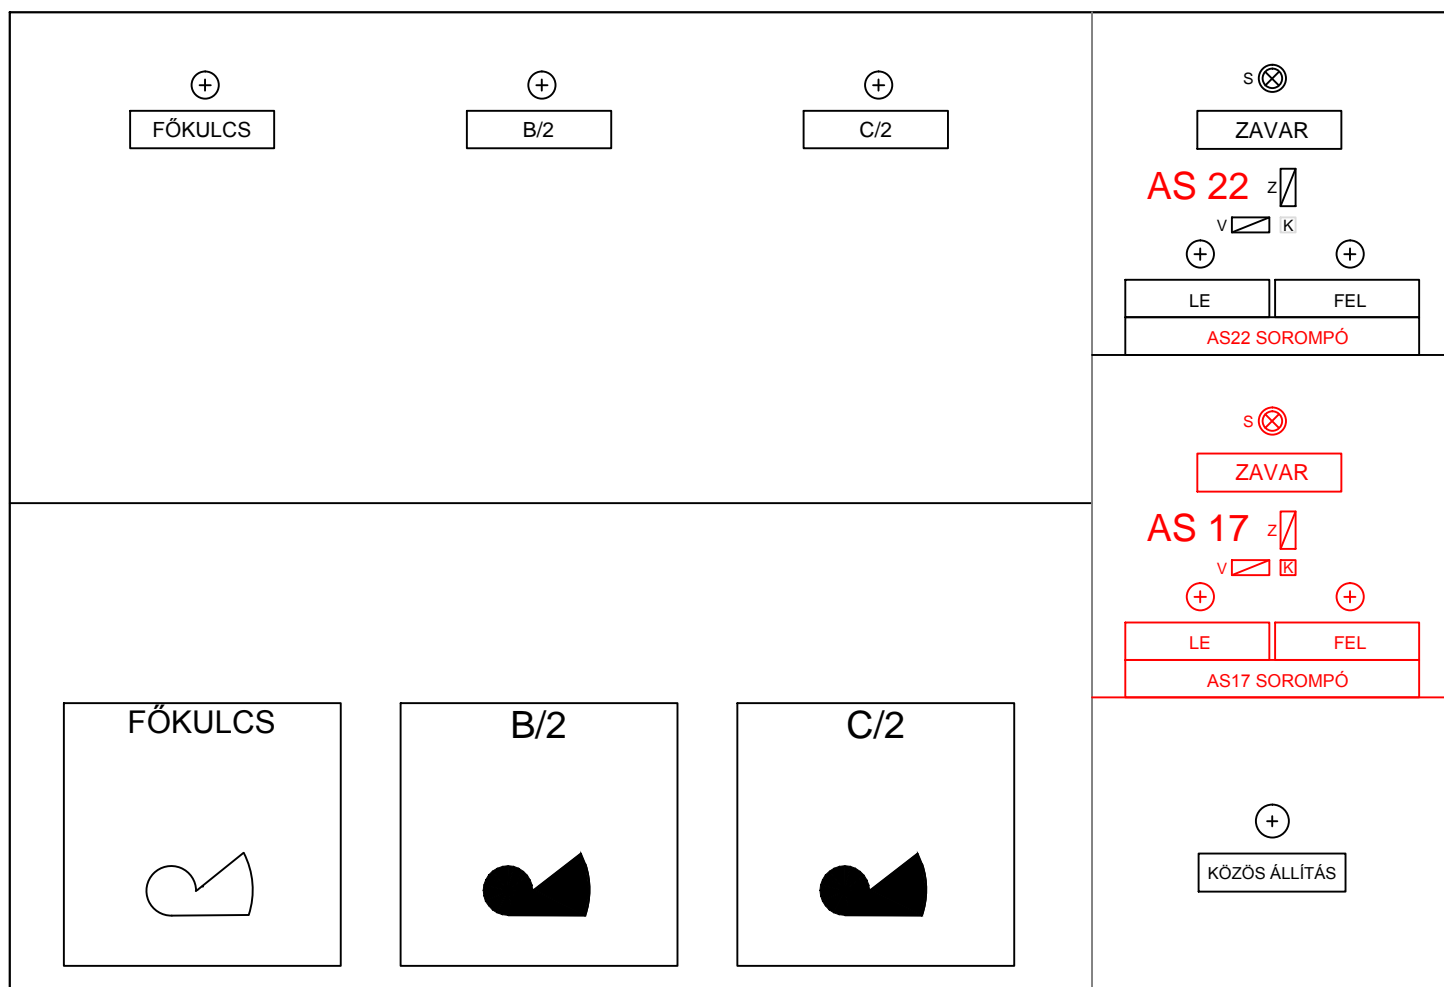

"b" külsőtéri kulcsszekrény

**Készült:**  
 a 10372/1988. MÁV Vig. BA. Főosztály,  
 a 104849/1992. MÁV Vig. TBFO,  
 a 1095/1991. MÁV Ig. TBO Db.  
 számon jóváhagyott tervek alapján

**Készült:**  
 a 10372/1988. MÁV Vig. BA. Főosztály,  
 a 104849/1992. MÁV Vig. TBFO,  
 a 1095/1991. MÁV Ig. TBO Db.  
 számon jóváhagyott tervek alapján

**INFRATERV 97 Tervező, Kivitelező és Szolgáltató BT. (4032 Debrecen, Dóczy J. u. 24.)**

Tervező : Széles Károly  
 V-T/09-0188

Debrecen,  
 2017.10. hó

116. Nyíregyháza - Vásárosnamény vasútvonala, 17+49 és 31+77  
 szelvényben létesítendő kerékpárút átvezetések biztosítása.

**AS 17 és Nyíregyháza-külső SR2  
 KIVITELI ELŐTERV  
 Kulcsszekrények festési lapja**

Munkaszám:  
 BB-02/2017.

Rajzszám:  
**KE-04. 1/2.**