


ÁRAMSZOLGÁLTATÓI
 villamos hálózat csatlakozás, mérőhely
 (1fázis, 230V~/16A)
 (Fedezőjelzős berendezés JF. szekrény melletti mérőszekrény)

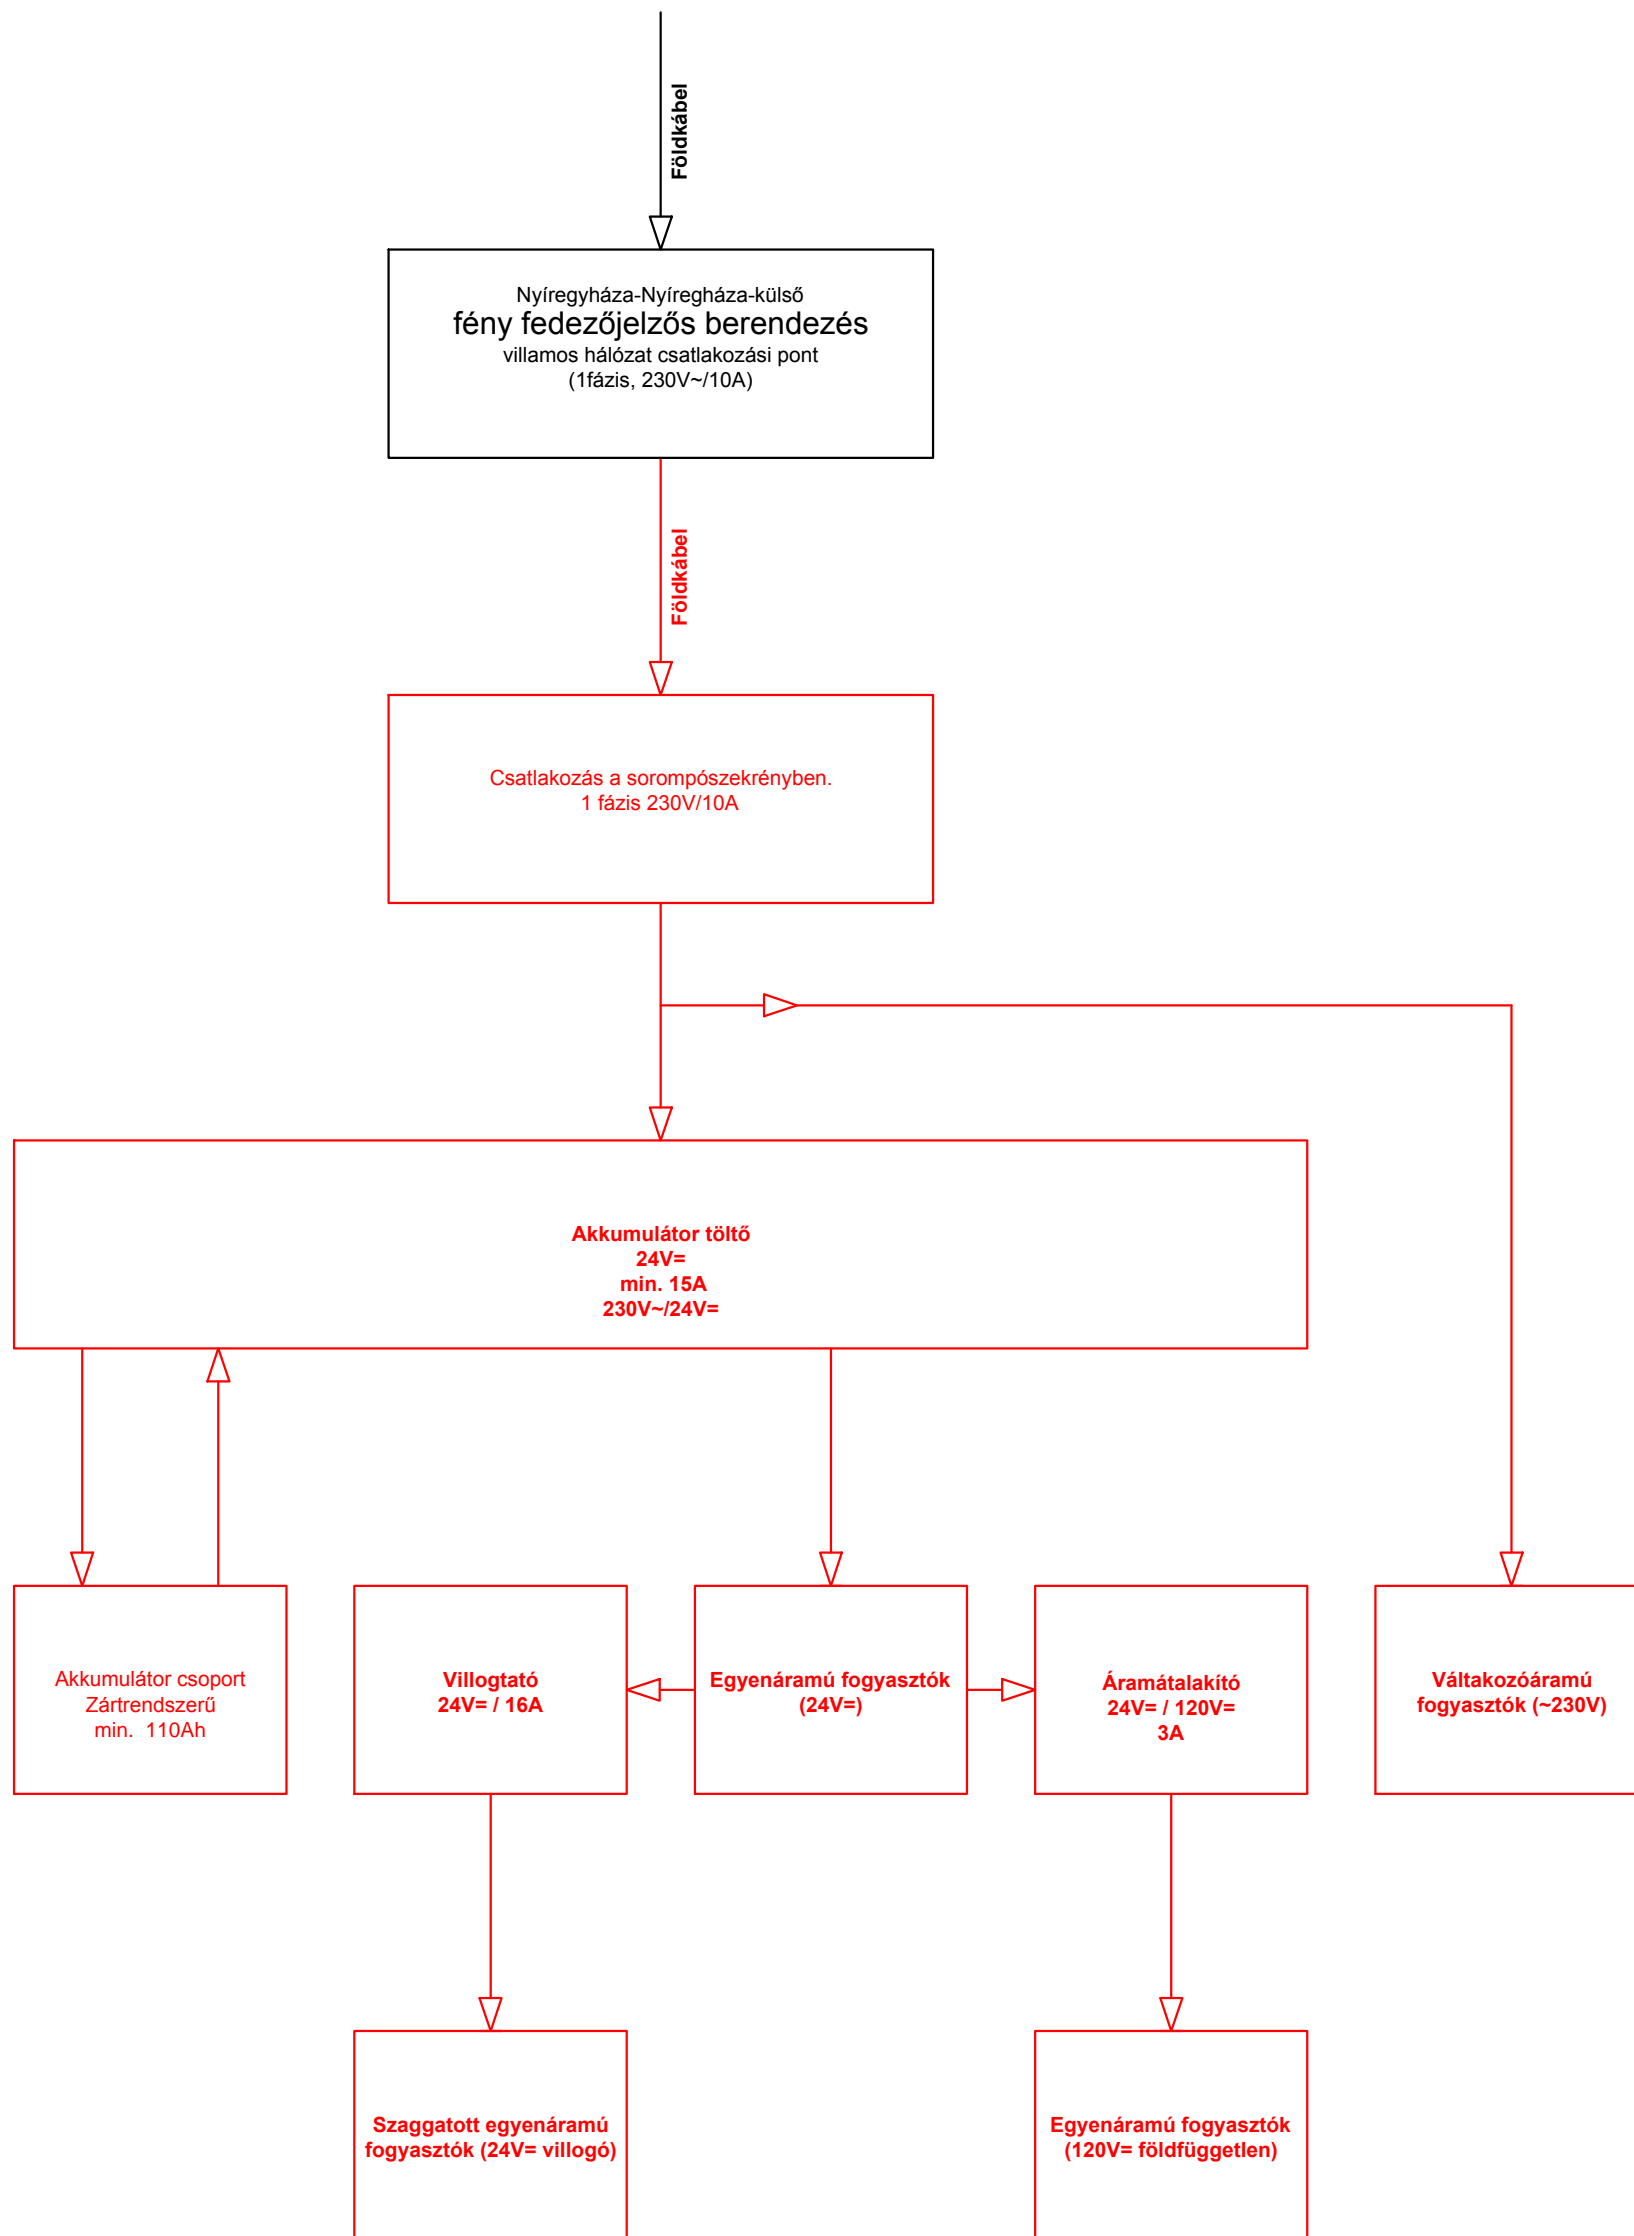

INFRATERV 97 Tervező, Kivitelező és Szolgáltató BT. (4032 Debrecen, Dóczy J. u. 24.)

Tervező : Széles Károly
 V-T/09-0188

Debrecen,
 2017.10. hó

116. Nyíregyháza - Vásárosnamény vasútvonala, 17+49 és 31+77
 szelvényben létesítendő kerékpárút átvezetések biztosítása.

AS 17 és Nyíregyháza-külső SR2
 KIVITELI ELŐTERV

AS17 Energiaellátási tömbvázlat

Munkaszám:
 BB-02/2017.

Rajzszám:
 KE-06.