


Kerékpárút	
szelvény	17+43
szélesség	2,75 m
α	90°

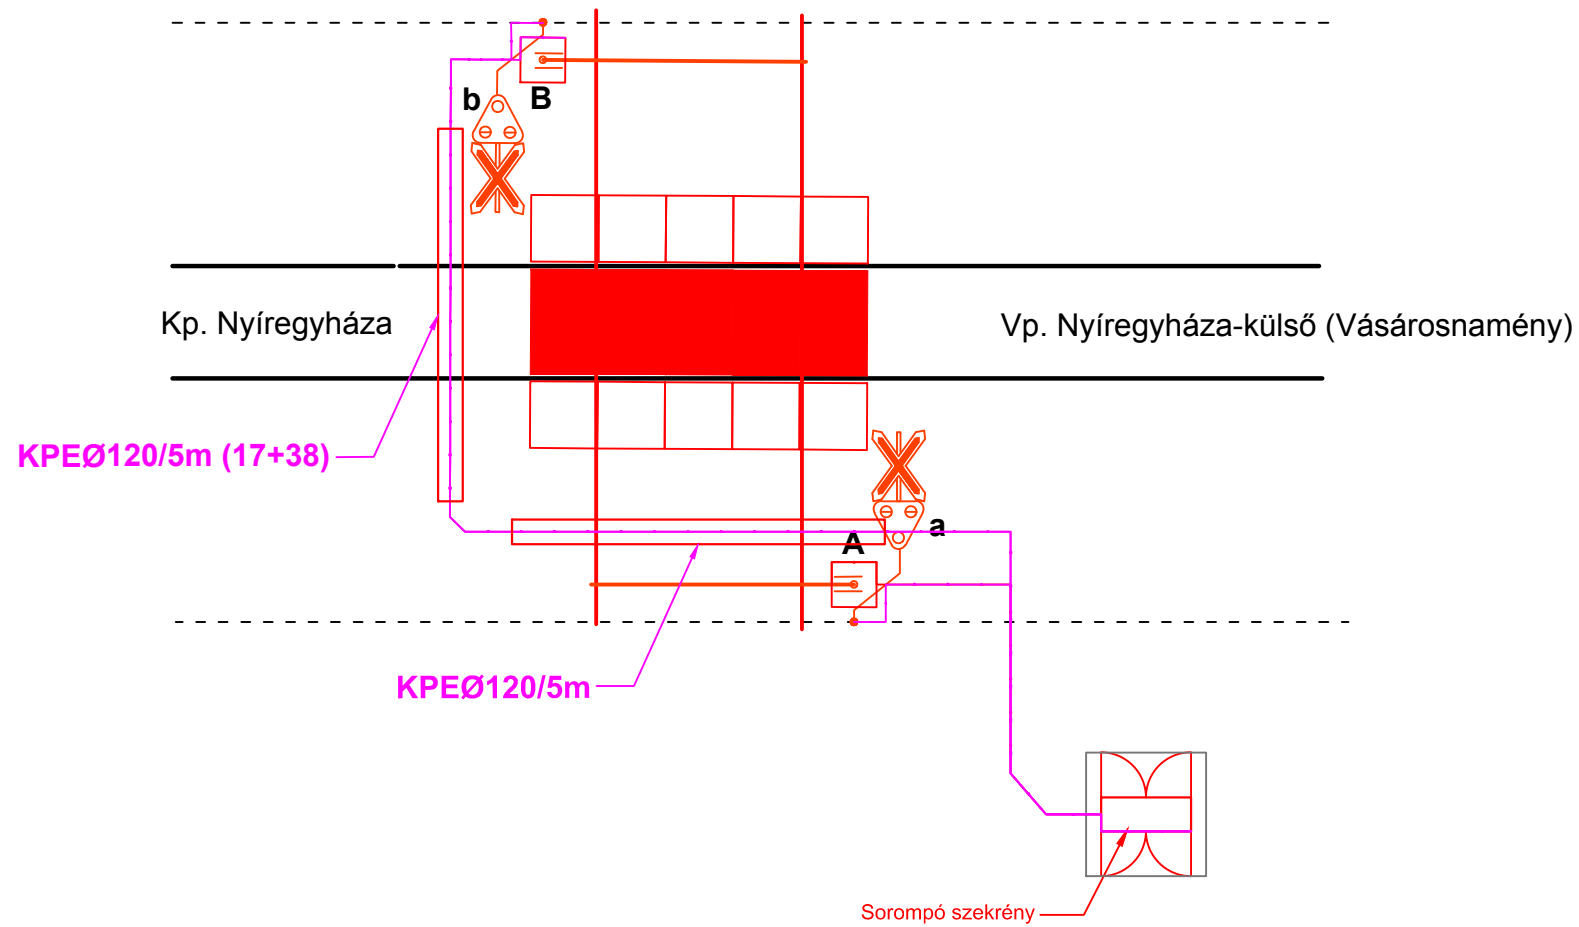

INFRATERV 97 Tervező, Kivitelező és Szolgáltató BT. (4032 Debrecen, Dóczy J. u. 24.)

Tervező : Széles Károly
V-T/09-0188

Debrecen,
2017.10. hó

116. Nyíregyháza - Vásárosnamény vasútvonala, 17+49 és 31+77
szelvényben létesítendő kerékpárút átvezetések biztosítása.

AS 17 és Nyíregyháza-külső SR2

KIVITELI ELŐTERV

AS17 Helyi kábelnyomvonalterv

Munkaszám:

BB-02/2017.

Rajzszám:

KE-07. 3/3.