


Foglaltsági szakaszok	Számlálópontok
F/A2	Szp.2-Szp.4-Szp.AK
F/A3	Szp.4-Szp.5
F/A1	Szp.5-Szp.3-Szp.BK
F/A11	Szp.3-Szp.1-Szp.CK

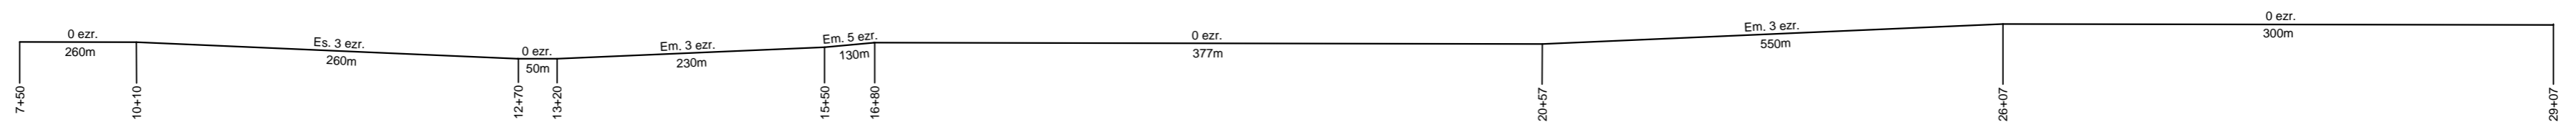

Készült:
 a 10372/1988. MÁV Vig. BA. Főosztály,
 a 104849/1992. 9.D. MÁV Vig. TBFO,
 a 1099/1991. MÁV Ig. TBO Db.
 számon jóváhagyott tervek alapján

INFRATERV 97 Tervező, Kivitelező és Szolgáltató BT. (4032 Debrecen, Dóczy J. u. 24.)		
Tervező : Széles Károly V-T/09-0188 	116. Nyíregyháza - Vásárosnamény vasútvonal, 17+49 és 31+77 szelvényben létesítendő kerékpárút átvezetések biztosítása. AS 17 és Nyíregyháza-külső SR2 KIVITELI ELŐTERV AS17 Kitézési terv	Munkaszám: BB-02/2017. Rajzsám: KE-02. 2/2.
Debrecen, 2017.10. hó		