


Váltók, jelzők, stb.	9+10	9+20	9+43	10+78	10+97	11+38	13+81	15+39	16+99	17+43	18+44	20+63	22+73	28+00	28+83													
	2/SR2 szig.	UEj 9+40	Tolatasi határ jelző 10+72	SR2-A/2 szig.	SR 2	A	U	A/1	A22F	Kerékpáros vasúti átjáró (2,75m)	Sz.sin fordítás	AS22-A22/A2F	AS22-A2F/A3F	AS22-A3F/A1F	AS22-A1F	SR2-A2												
			Ue. jelzőre figy.tábla	Tolatasi határ jelző												SR2-A2/A4												
		11+43	17K (Ue. jelző)	14+53 (0+86)	Szp.AK			16+35	17+25	Szp.4 Szp.5 17+71	17+97 (0+35)	Szp.5 18+38	Szp.3	18+89 (0+35)	Szp.CK	19+30	Előjelzőre figyelmeztető jel	21+30	AEj	22+48	AS 22	27+17	VEj	28+35	A	29+17	Előjelzőre figyelmeztető jel	
								16+37						24+43	17V (Ue. jelző)	26+43	Ue. jelzőre figy.tábla										29+28	2/1

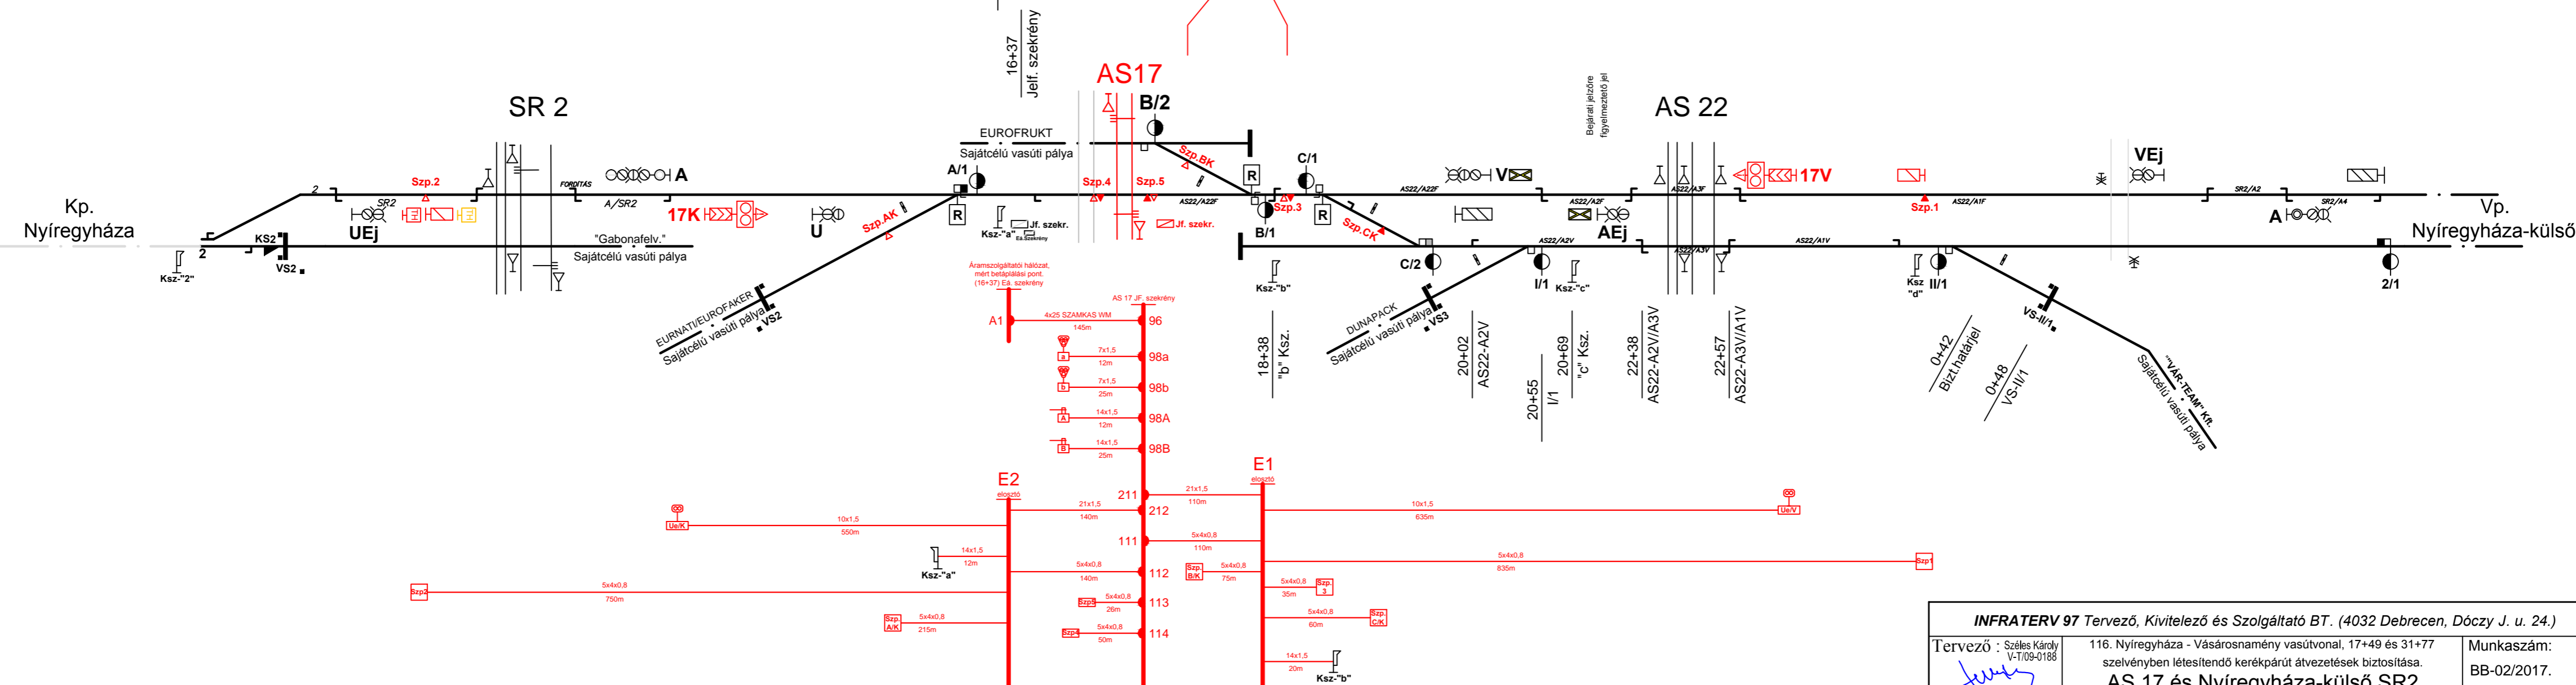

INFRATERV 97 Tervező, Kivitelező és Szolgáltató BT. (4032 Debrecen, Dóczy J. u. 24.)

Tervező : Széles Károly V-T/09-0188 <i>[Signature]</i>	116. Nyíregyháza - Vásárosnamény vasútvonal, 17+49 és 31+77 szelvényben létesítendő kerékpárút átvezetések biztosítása. AS 17 és Nyíregyháza-külső SR2 KIVITELI ELŐTERV AS17 Vázlatos kábelterv	Munkaszám: BB-02/2017.
Debrecen, 2017.10. hó		Rajkszám: KE-07. 1/3