



A1.2

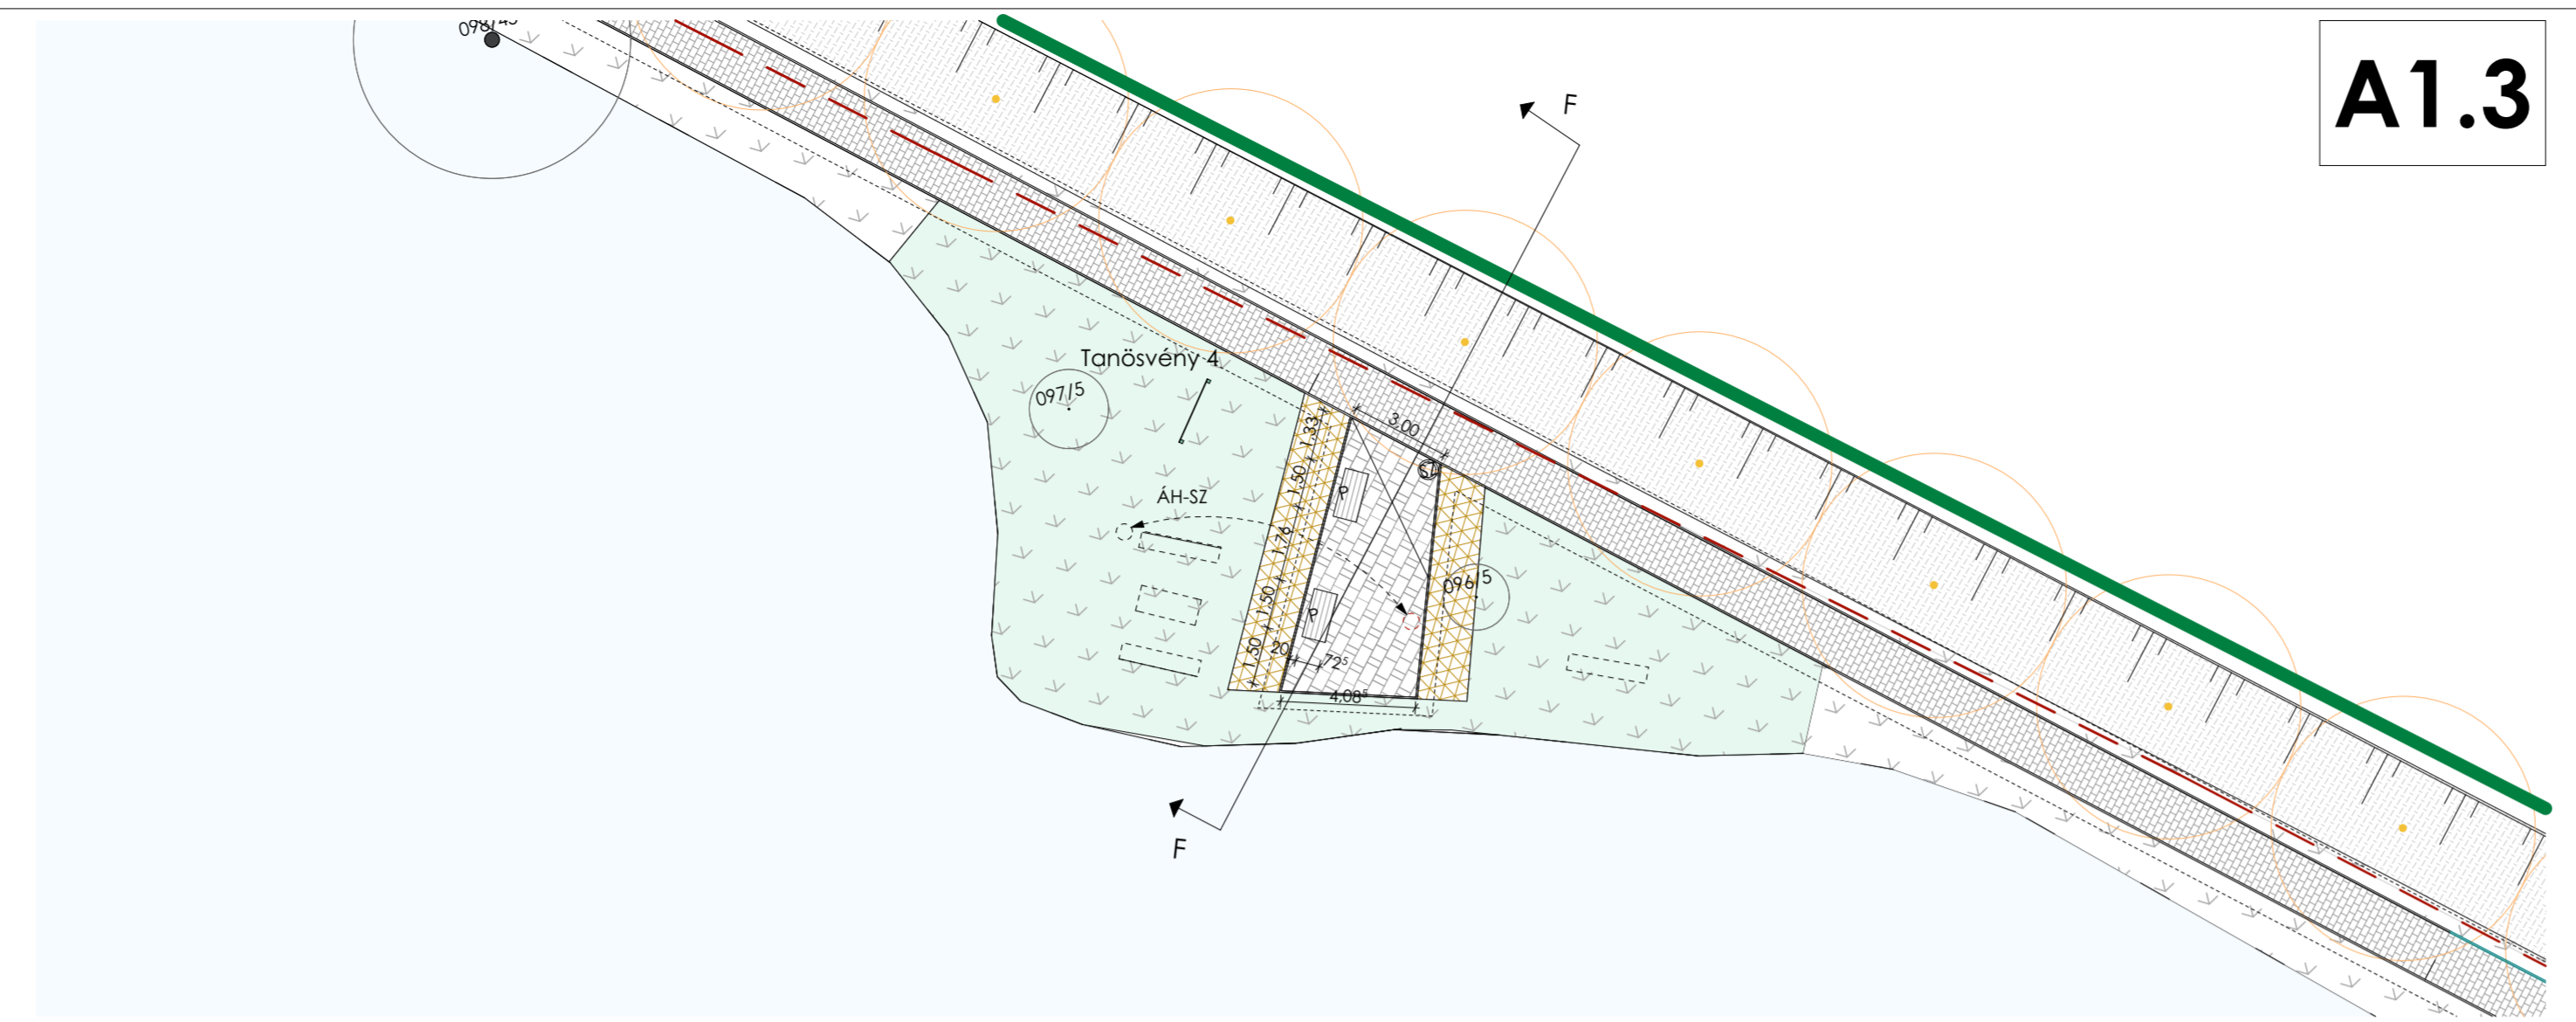

A1.3

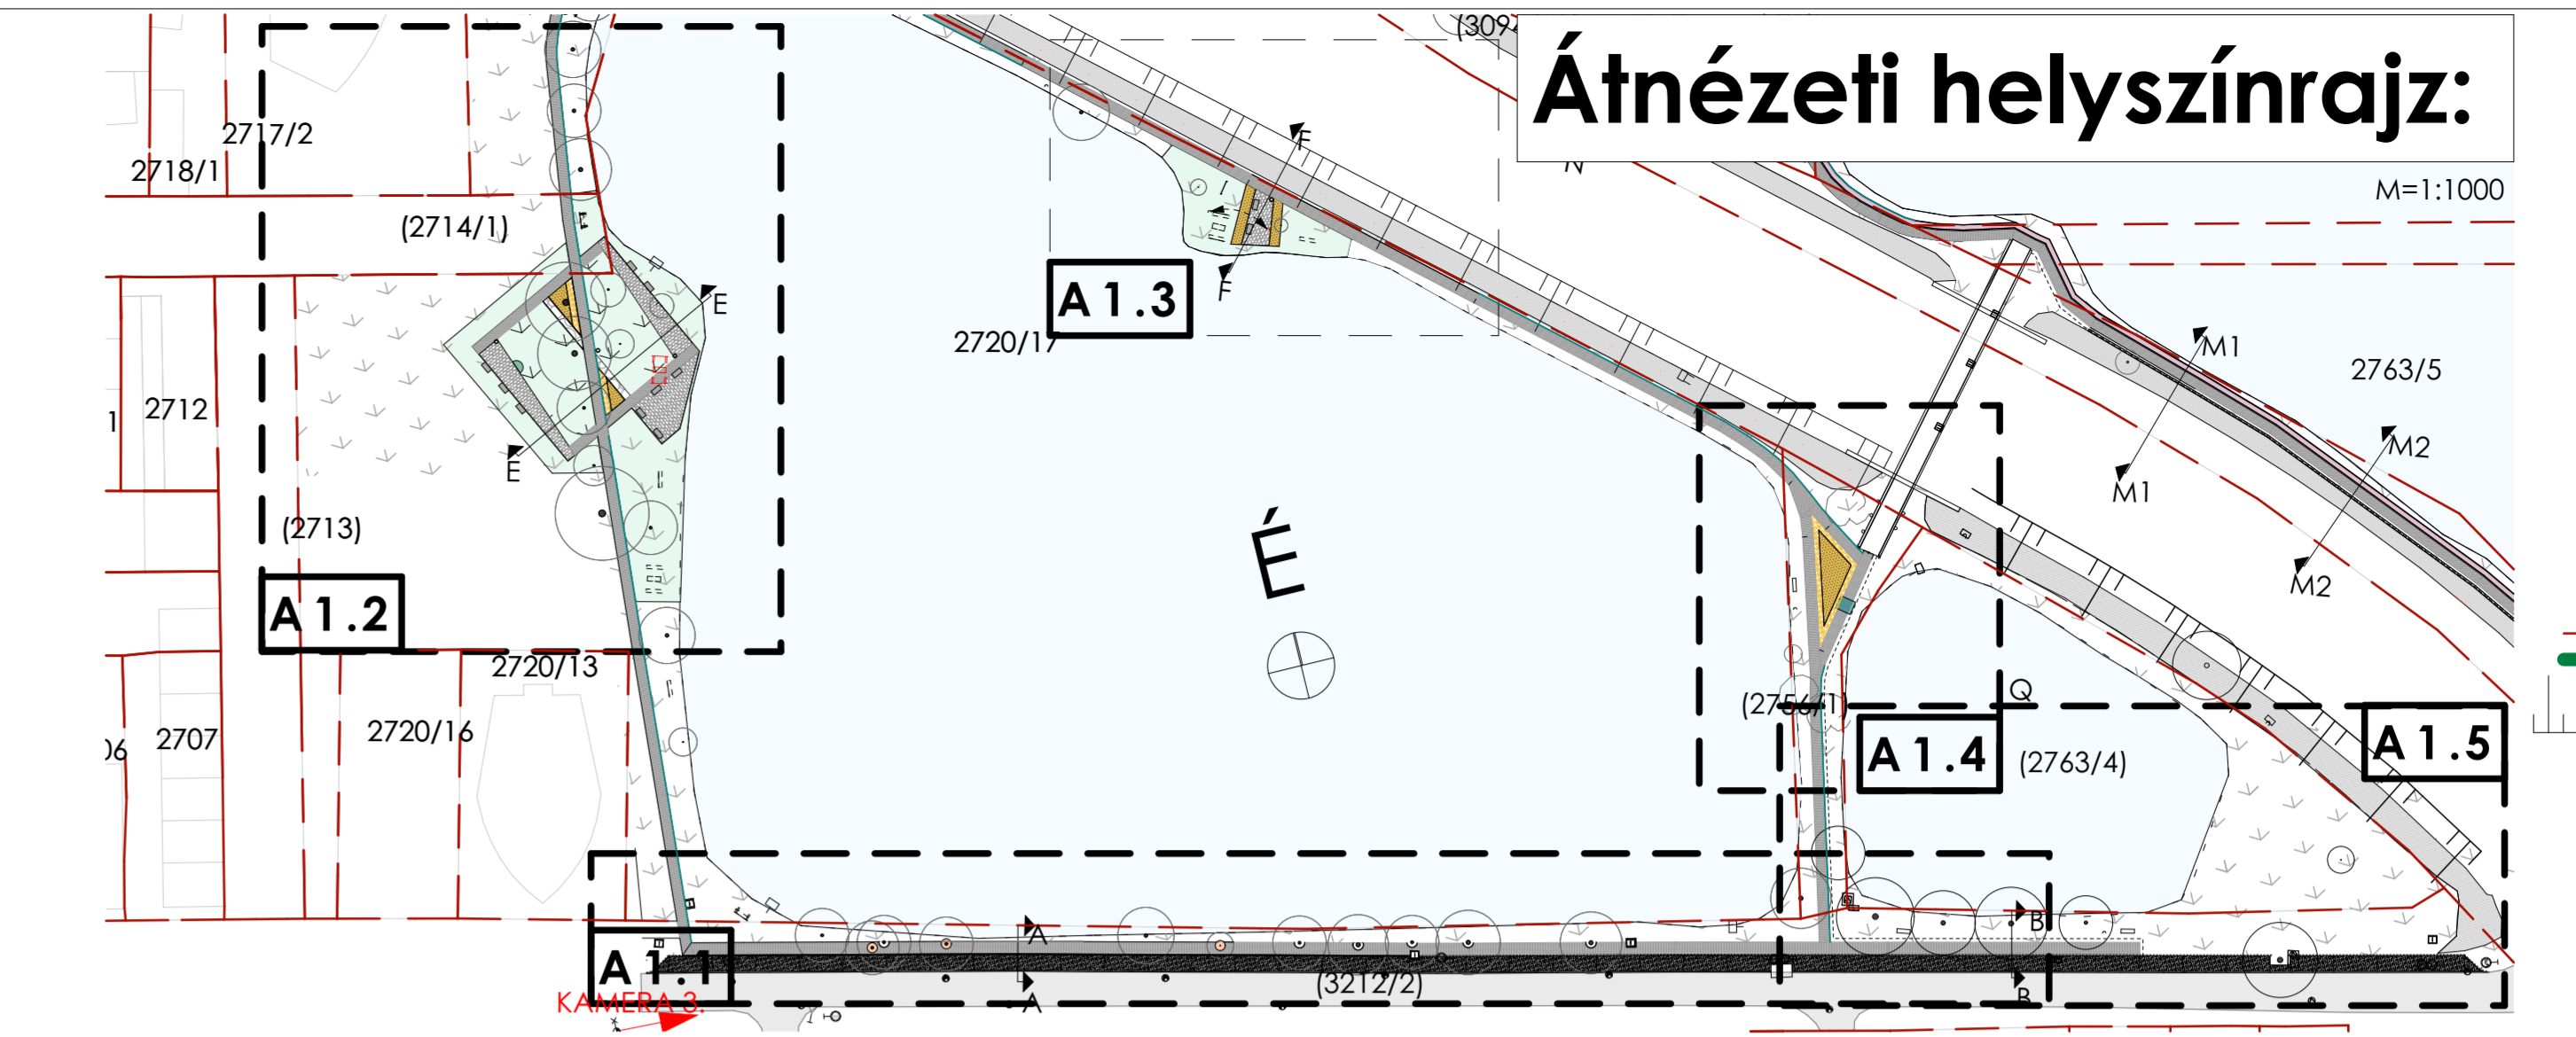


A1.2


A1.3

A1.4


A1.5

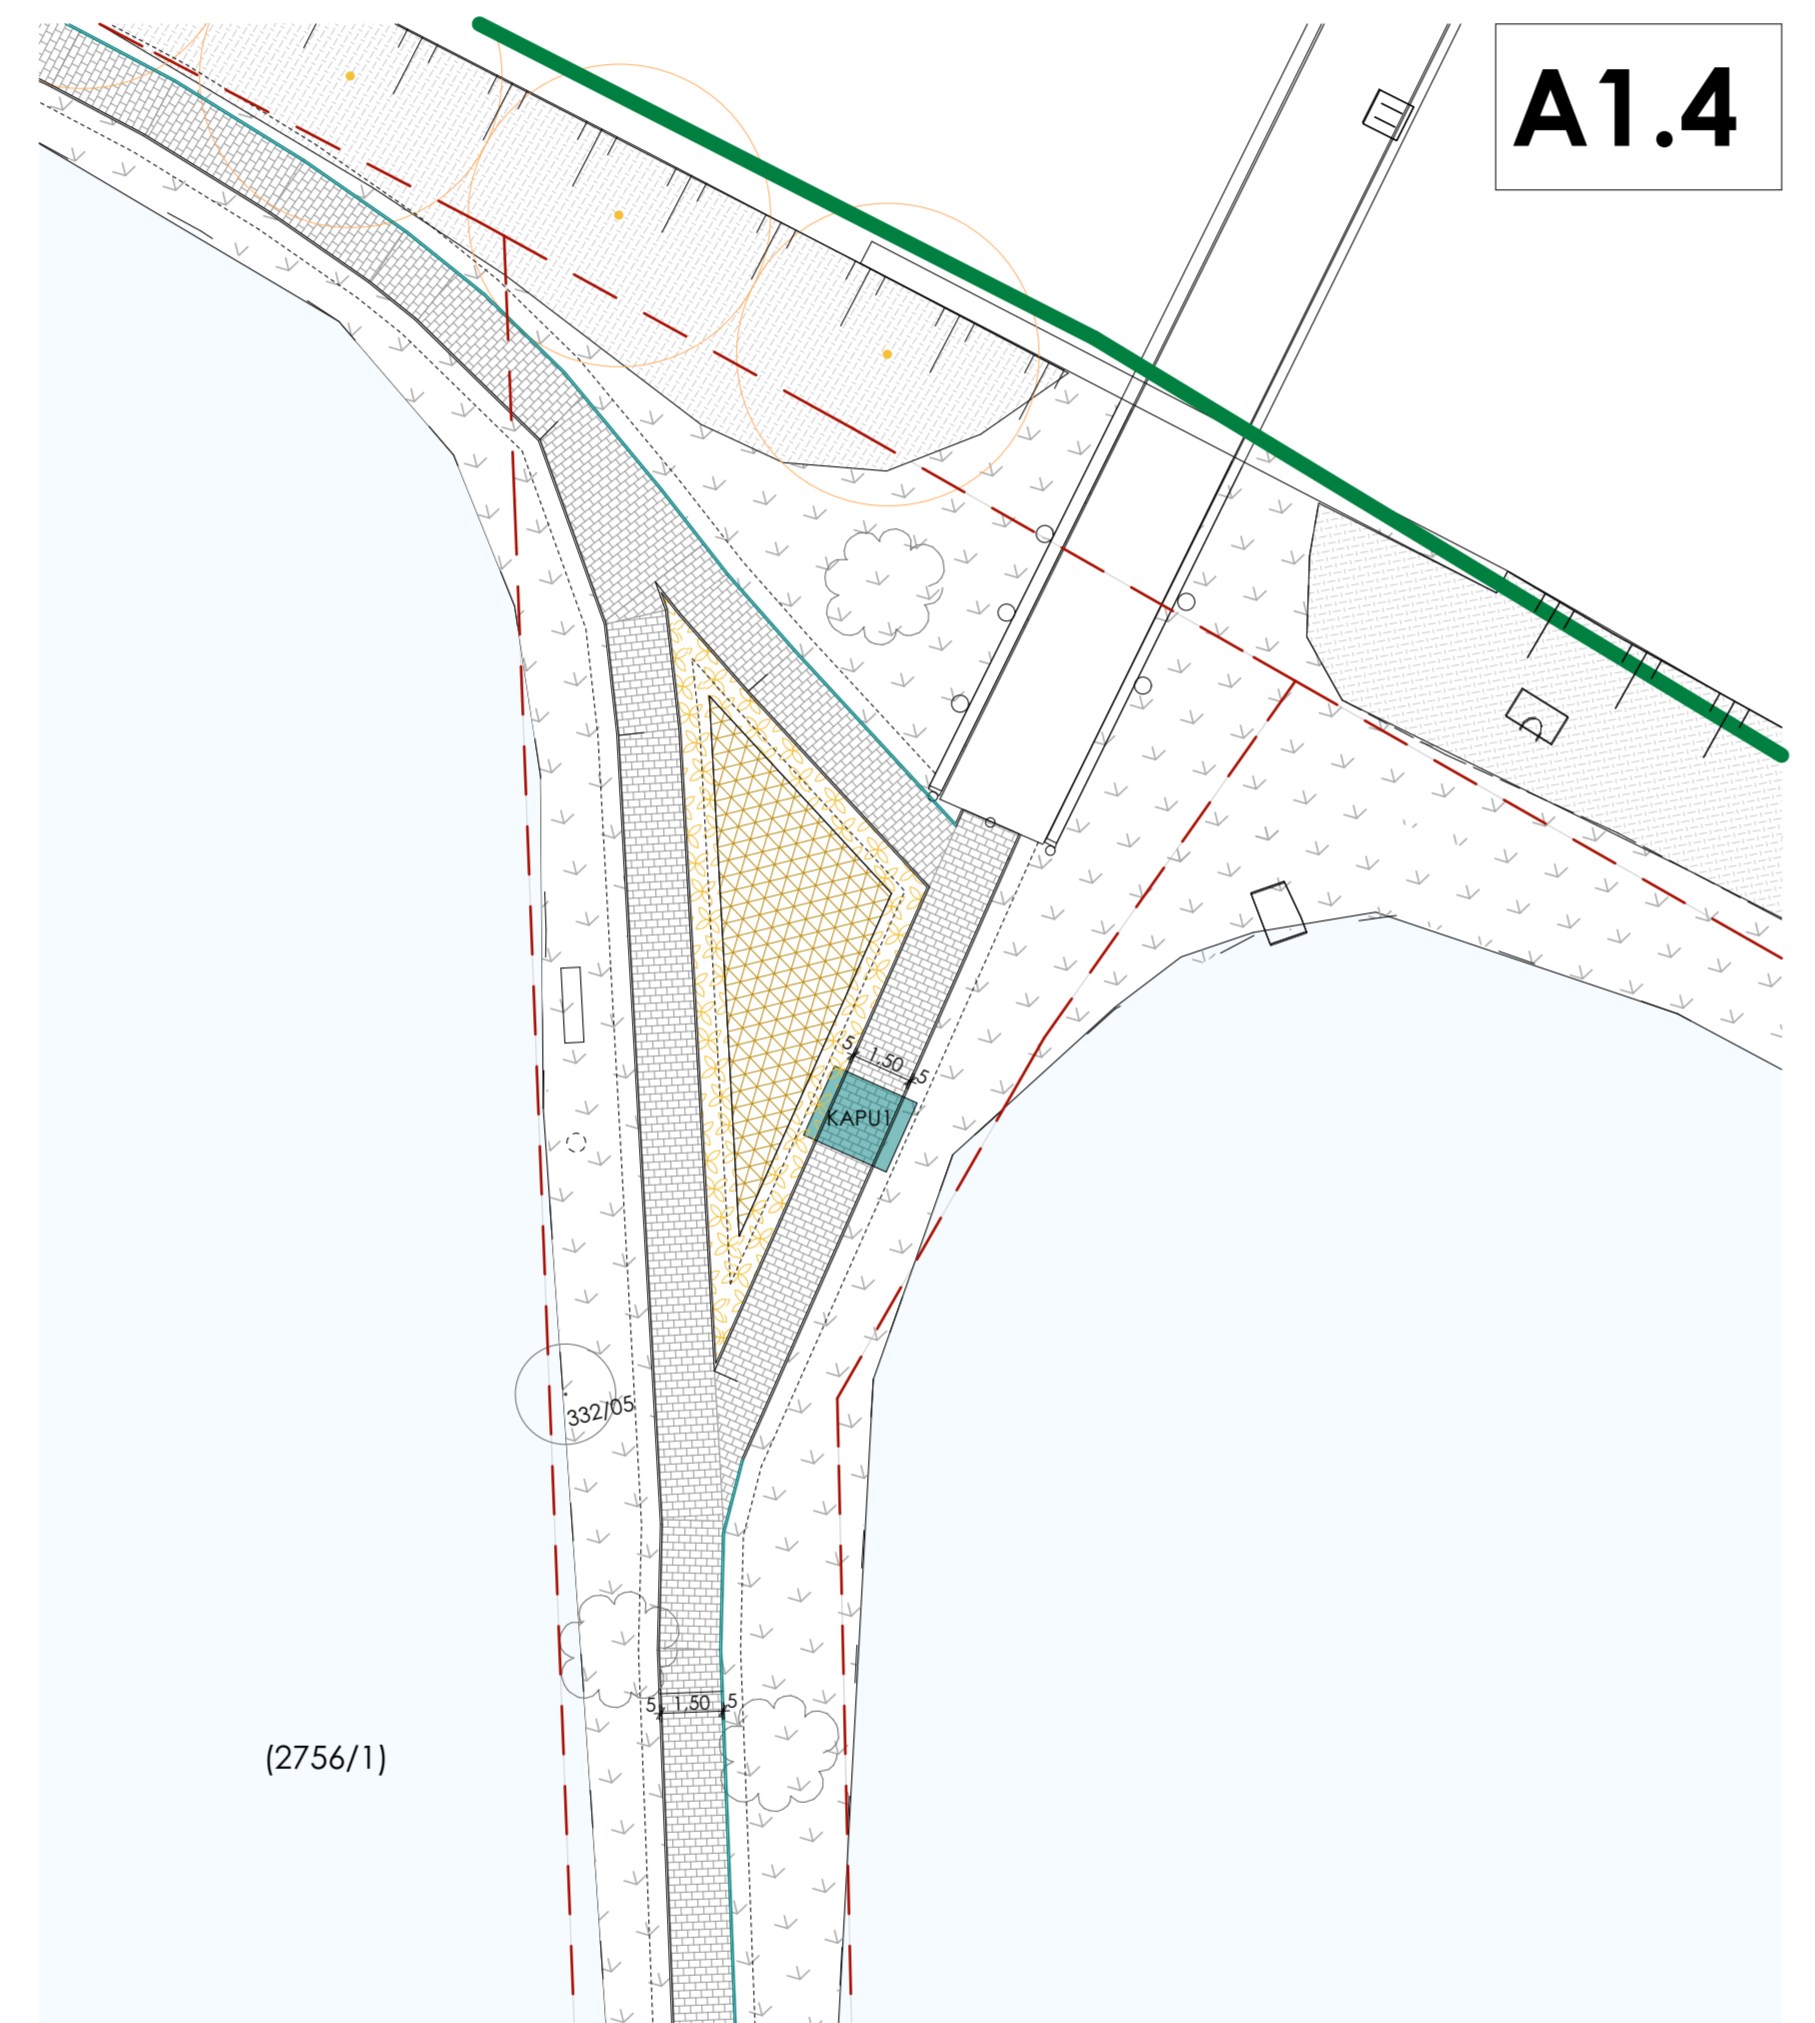

A1.4

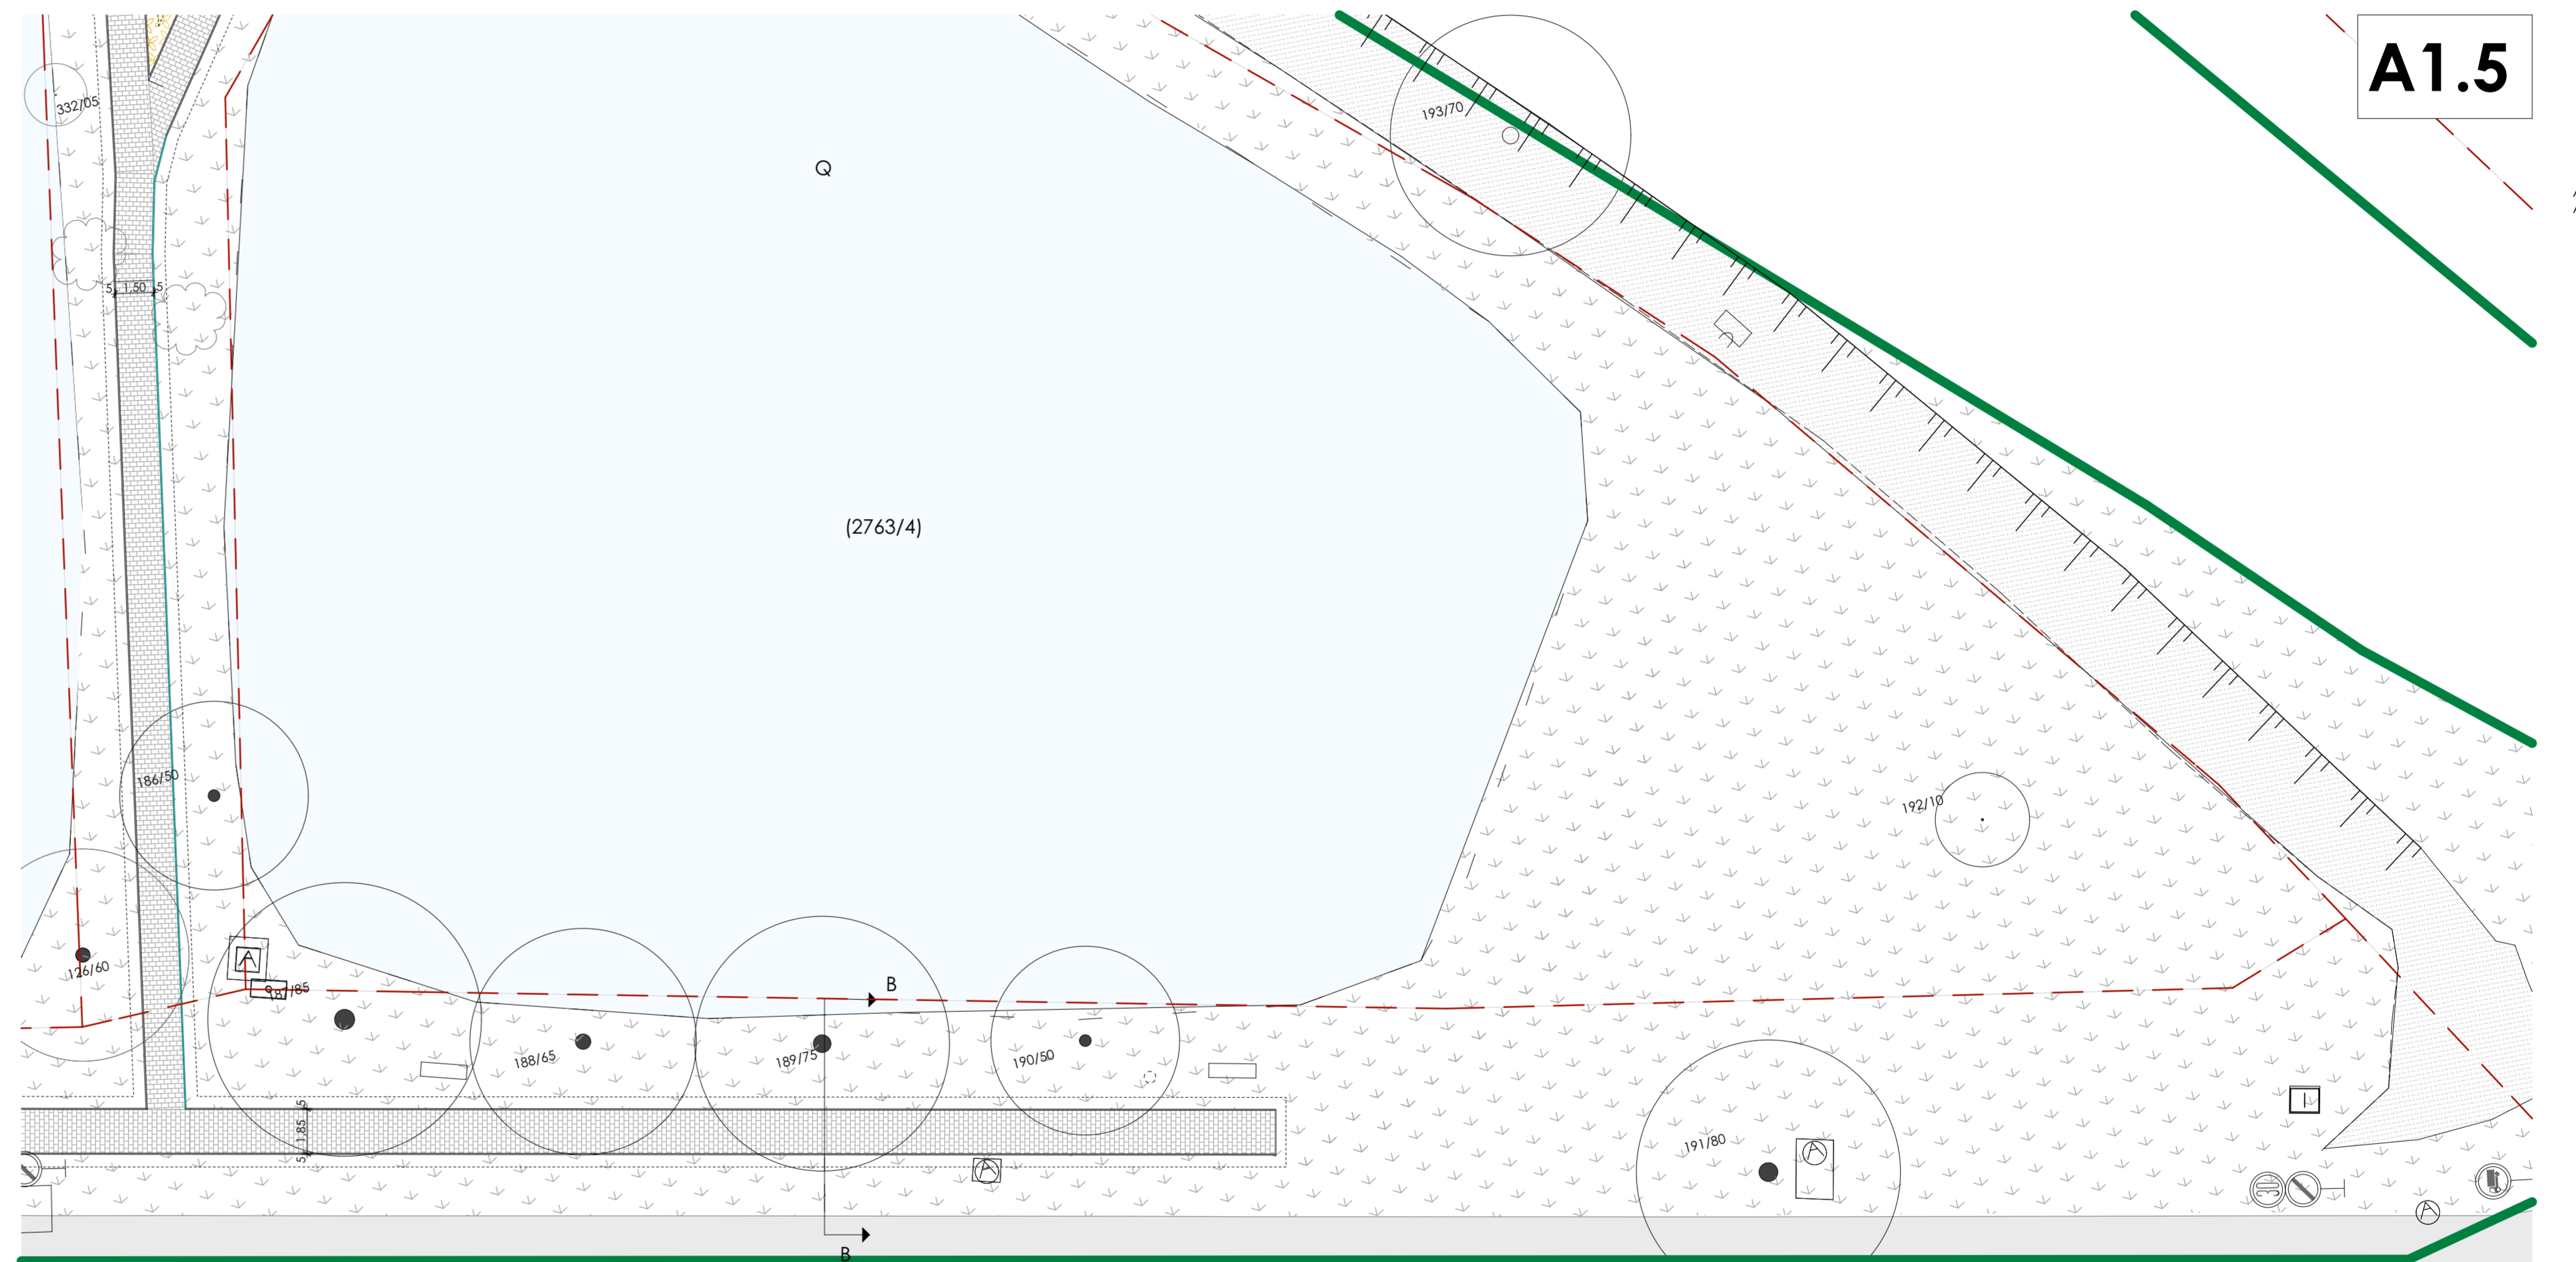

A1.5

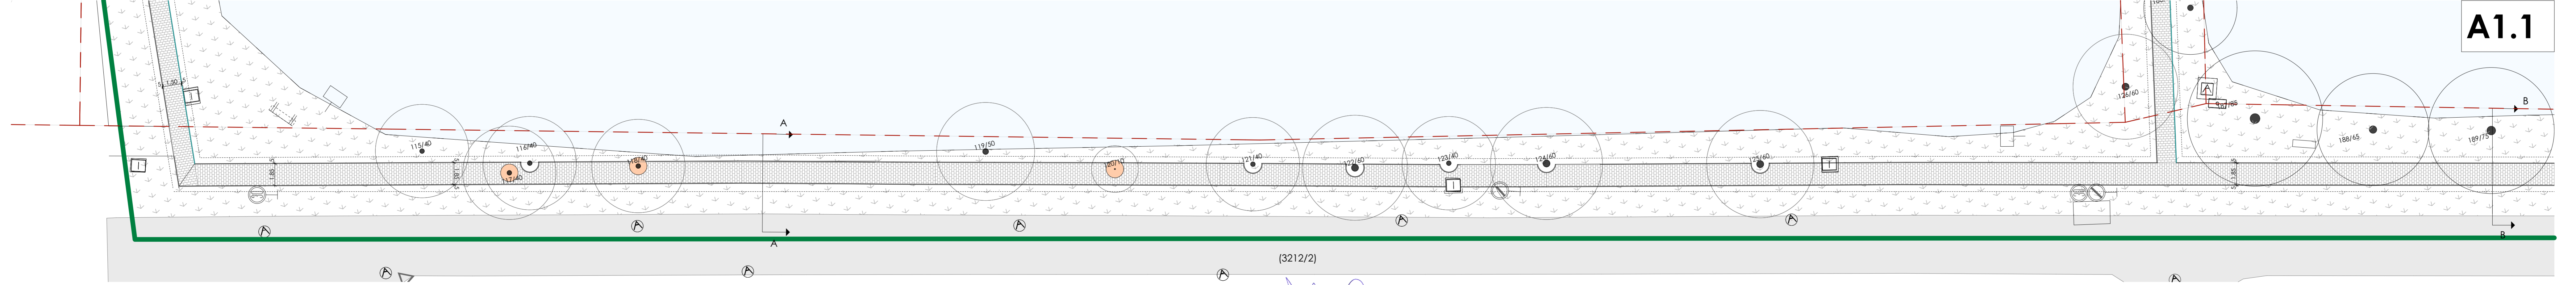

A1.1

Átnézeti helyszínrajz:

- Bujtos
- Jelmagyarázat**
Megmaradó közteri elemek
- Meglévő közvilágítás lámpa
 - Meglévő aknafedél - törvetés
 - Meglévő szelvény elektromos
 - Meglévő aknafedél - csapadékvíz
 - Meglévő aknafedél - egyéb
 - Tábla, oszlop
 - Meglévő pad osztaikkal
- Földészterhatár
Tervezés terület határa
Rézsz
- Burkolatok**
- Futópálya
 - Egyszerűbb új térső burkolat
 - Ekkluzívabb új térső burkolat
 - Kavic burkolat
 - Gyepsőcs kérd
 - Tántal 50-70 cm (főrkővár)
 - Meglévő felhasználható szegély el
 - Stabilizált vízteresztő murva
- Közteri elemek**
- PA — Pad osztaikkal
 - P — Pad
 - SZ — Hulladékgyűjtő
 - T — Török hely
 - Török hely
 - AH-P: — Áthelyezendő pad, szemes
 - AH-SZ: — Áthelyezendő pad, szemes
 - KP — Kérfelújítás
- Növényzet**
- Tervezett fa
 - Meglévő, megmaradó fa
 - Meglévő cserje
 - Fés vagy bakros terület meglévő fákkal, bakrokkal
 - Felújítandó gyepfelület
 - Gyepesítés
 - Virággyás
 - Tervezett cserjésdv
 - Megmaradó gyepfelület

m1: burkolat szélessége átlalraon változott, összesen egy másod, 2 trambulín és egy stég elmarad
m2: burkolatok mennyisége és szélessége változott, elmaradó elemek

M. J. J.

MEGÍZŐ: Nyíregyháza Megyei Jogú Város Önkormányzata 4400 Nyíregyháza, Kossuth tér 1.	HELYSZÍN: BUIJOSI VÁROSÜLGET	MUNKA TÁRGYA Bujtos Városülgel rehabilitációja	TERVEZŐ: Dr. Márton Gábor akl. építészmenák É 01-4000	Stóbi Rendi Pabian Zoltán Bolin brigitta	MG ÉPÍTÉSZ KFT. H-1125 Budapest Sapay Gábor út 42/a. tel: + 36 (30) 248 6210 e-mail: info@mgepitesz.hu	TERV TÍPUSA: KIVITELEZÉSI TERV	LÉPIEK: DÁTUM: 2018.01.23.	M=1:200	RAJZ TARTALMA: Helyszínrajz	TERVRAJZ SZÁMA: K-B-01/m2
---	--	--	--	--	--	--	-------------------------------	---------	---------------------------------------	-------------------------------------