
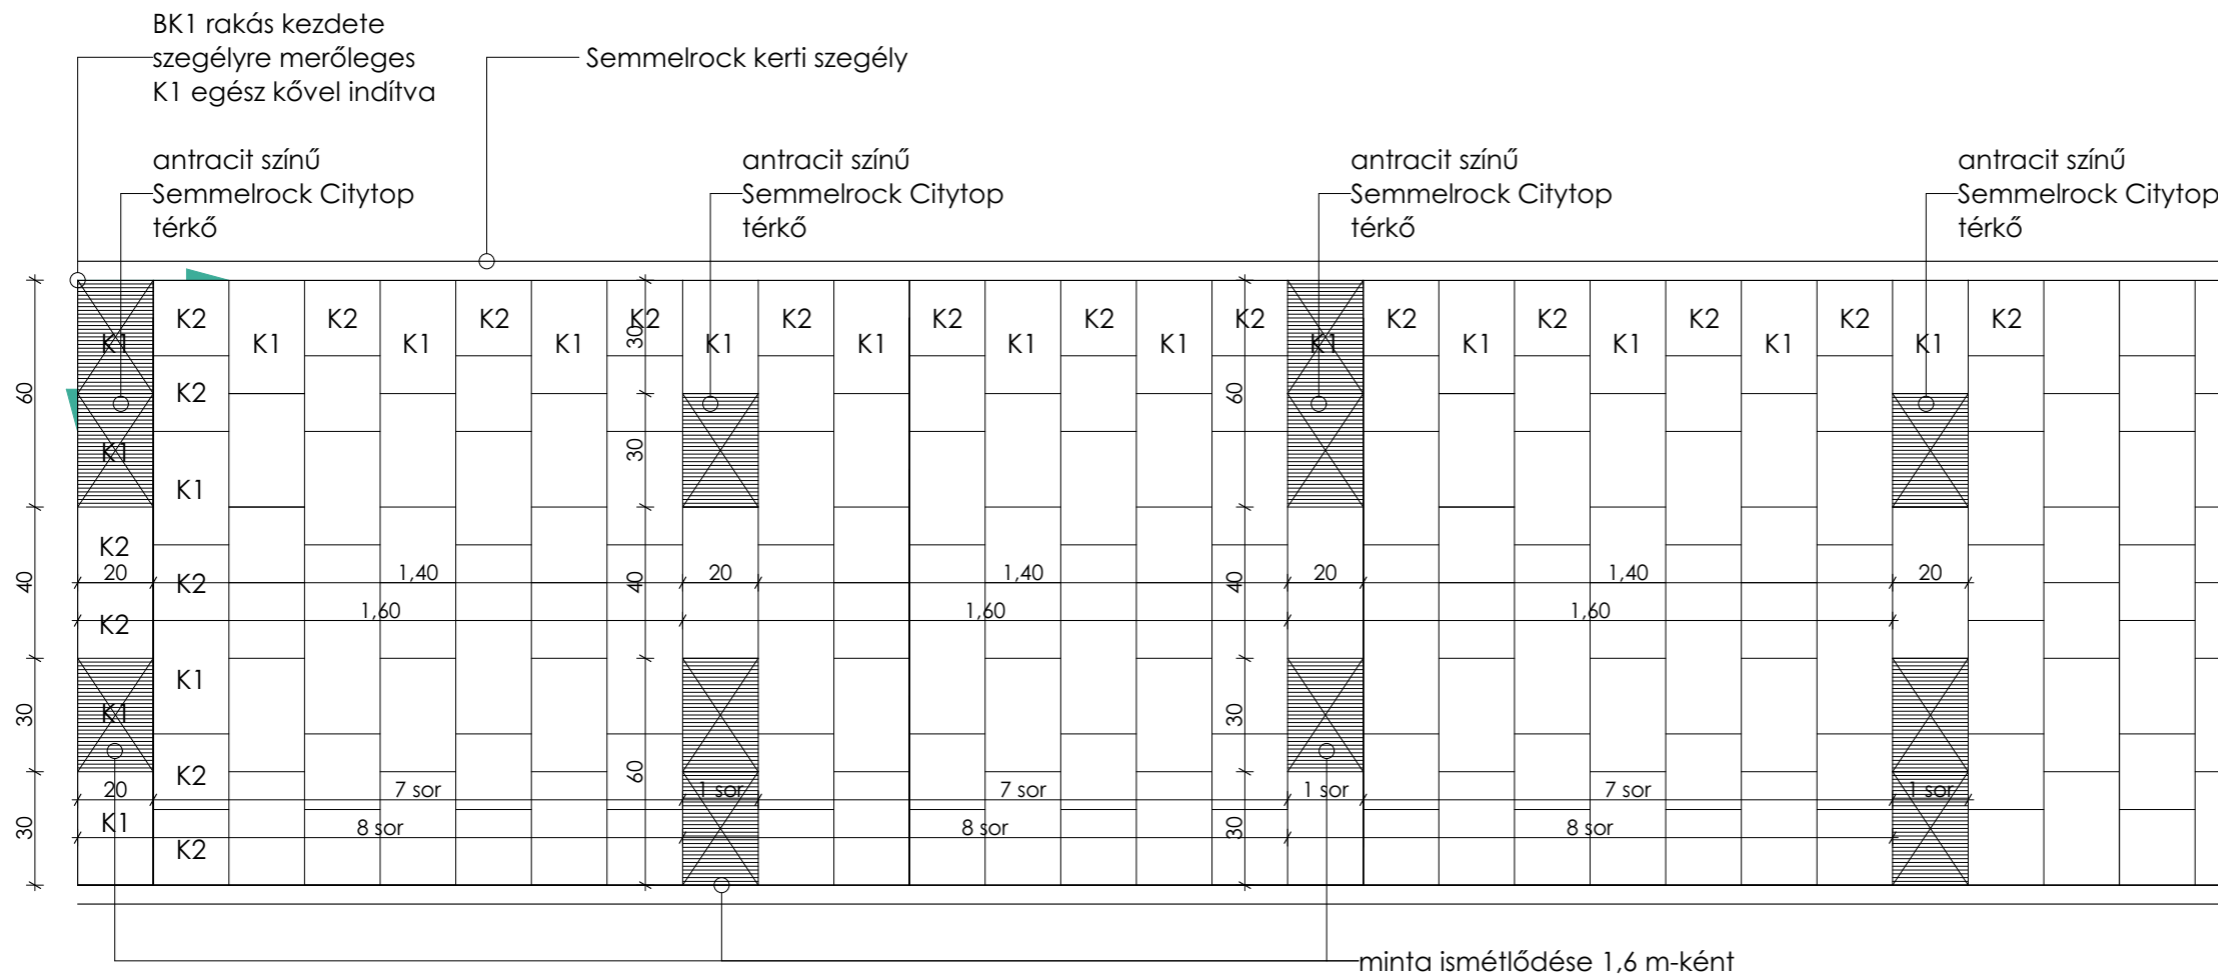


Semmelrock Citytop térkő
egyedi, BK1 és BK1* rakás
elemei 1,6 m széles
sétányon

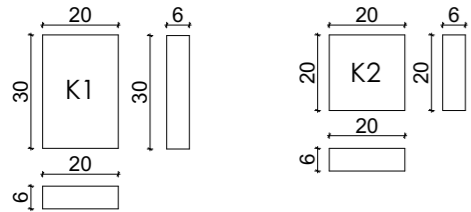

BURKOLAT NEVE:	Semmelrock Citytop térkő
MÉRET:	SZÉLESSÉG (CM): 30 20 HOSSZUSÁG (CM): 20 20 MAGASSÁG (CM): 6 6
SZERKEZETI ANYAG:	
MEGMUNKÁLÁS:	A burkolatok egységesen max. 5 mm fugával értendő
SZÍN:	SEMMELOCK Citytop szürke és antracit szürke
GYÁRTÓ/FORGALMAZÓ:	SEMMELOCK
MEGBÍZÓ:	Nyíregyháza Megyei Jogú Város Önkormányzata 4400 Nyíregyháza, Kossuth tér 1.
MUNKA TÁRGYA	Bujtosi Városliget rehabilitációja
HELYSZÍN:	BUJTOSI VÁROSLIGET
ÁTTERVEZÉS:	Dr. Márkus Gábor okl. építészmérnök É 01-4000 Stróbl Renáta Bálint Brigitta Pabian Zsófia
MG ÉPÍTÉSZ KFT.	H-1125 Budapest Szarvas Gábor út 42/a. tel: + 36 (30) 248 6210 e-mail: info@mgepitesz.hu
LÉPTÉK:	M = 1:20
DÁTUM:	2017.11.24.
TERV TÍPUSA	KIVITELEZÉSI TERV
RAJZ TARTALMA:	Burkolatrakási részlet
TERVRAJZ SZÁMA:	K-B-K-1.6

MEGJEGYZÉS:
Jelen tervdokumentáció csak tervezői művezetés mellett használható fel.
Építész - és szakági tervek, műszaki leírások együtt érvényesek, azoktól való eltéréstől a tervezői értesíteni kell! A kivitelezési munkákat szak kivitelezők végezhetik, a vonatkozó szabványokat, előírásokat, a felhasználó anyagok alkalmazásáért felelősek, be kell tartani! A műszaki tervanyag, a műszaki leírás és a költségvetés kiadás tartalma együtt kezelendő. Ha egy megoldás a tervben szerepel, a kiírás szövegében azonban nincs rá utalás, illetve - fordított esetben - ha a kiírás szövegnek nincs értelme, úgy a terv vagy szöveg alapján szerepelnie kell az ajánlatban. A tervben szereplő műszaki megoldásokat a vállalkozó köteles ajánlatában költségelni. Valamennyi szerkezet kialakítása meg kell feleljen az e tárgyú magyar hatósági szabványoknak és előírásoknak. Ezen követelmények mellett az egyes szerkezeteket gyártó és szerelő cégek munkája meg kell feleljen mindazon szabványoknak és előírásoknak, amelyek betartása mellett az általa elvégzett munkára teljes felelősséget, illetve - a szerződésben előírt időtartam - jótállást vállal, beleértve az anyagok kiválasztását, a gyártást, összeszerelést, helyszíre szállást, beszerelést és működőképesség átadás teljes folyamatát. Vállalkozó a kivitelezés teljes folyamatában köteles a megjelölt szerkezetek védelméért gondoskodni. A munkaterület biztonságtechnikai lehatárolása és üzemeltetése a vállalkozási körbe tartozik. Jelen kivitelezési tervdokumentáció a szerzői jogvédelemre vonatkozó jogszabályok betartása mellett használható fel, illetve másolható. Méretek a helyszínen ellenőrizendők.