


## JELMAGYARÁZAT

- Vízforrás
- ACCU-SYNG-ADJ állítható nyomásszabályzó 1,4-7 BAR
- Védőcső KGDN100
- Nyomáskompenzációs csepegtető cső 16/33/2.0
- KPE cső 25 mm P10
- KPE cső 25 mm P6
- Vezérlőkábel 24 V, 7x0,8 mm
- PGV-101 típusú mágnesszelep 1" KK, átf.
- Petz tolvár 1" BB
- Szelepdoboz 1 szelepphez
- Szűrő inox szűrőbetéttel 120 mesh 1" KK
- X-CORE 4-zónás automatika, kültéri
- WSSSEN Vezeték nélküli Solar Sync Sensor

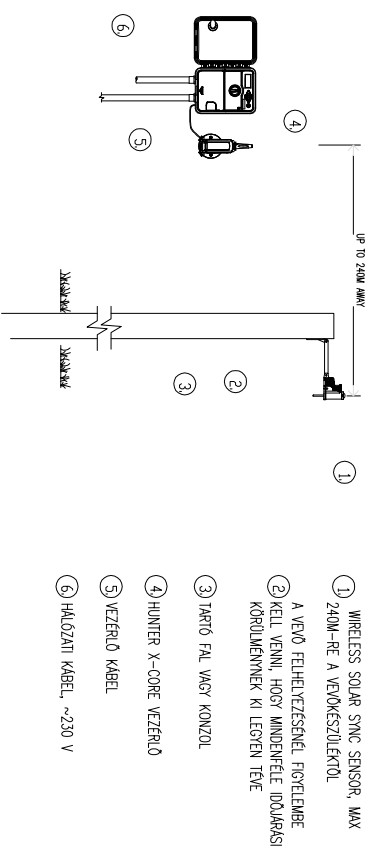


- WIRELESS SOLAR SYNC SENSOR, MAX 240M-RE A VÉDKESZÜLEKTŐL
- A VEDŐ FELHELYEZÉSÉNEL FIGYELMEZNI KELL, HOGY MINDENFELE IDÓJÁRSÁSI KÖRÜLMENNYEK KI LÉGYESSEN TÍVE
- TARTÓ FAL VAGY KONZOL
- HUNTER X-CORE VEZÉRLŐ
- VEZÉRLŐ KÁBEL
- HÁLÓZATI KÁBEL, ~230 V

XX WIRELESS SOLAR SYNC SYSTEM SCALE: 1:12

Huminger IRRIGATION DETAIL

Szaktervező:

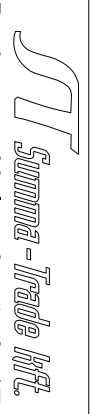

1039 Budapest, Heltai Jenő tér 17.  
 Tel: +36 1 240 0021, E-mail: info@summatrade.hu, www.summatrade.hu

Tervezés tárgya:

## Nyiregyháza Bujtos Park 1. terület automata csepegtető öntöző rendszer terv

A tervrajz megnevezése:

Generáltervező:	Megbízó:	Dátum:	2017.11.22.
Vezető tervező:	Tervező:	Rajz méret:	A3
Hordós László Gergely VZ-T 13-12149	Szalay Tamás	Ügyvezető:	Hordós László Gergely
		Rajzszám:	méretarány: 1 : 100