HÁGCSÓS VÍZÓRAAKNA

VA 100/62,5/120 L+H

AF BL 60/3 lépésálló bordáslemez fedlap

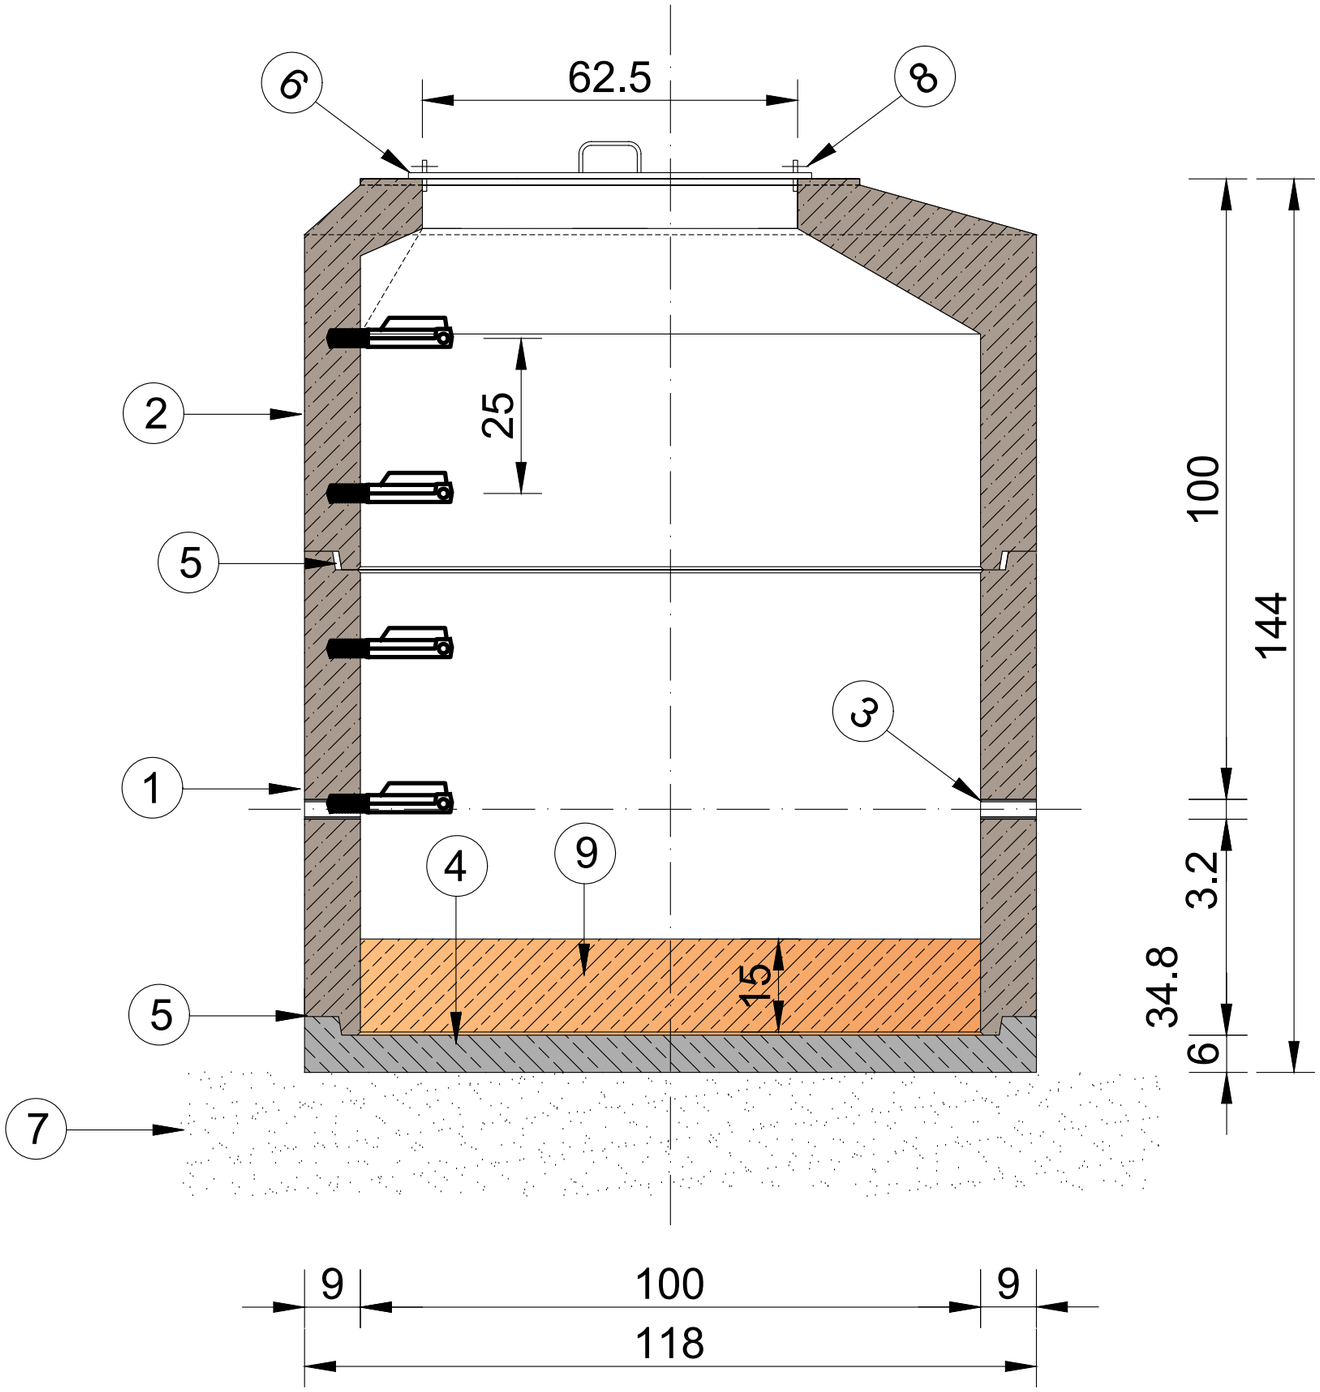

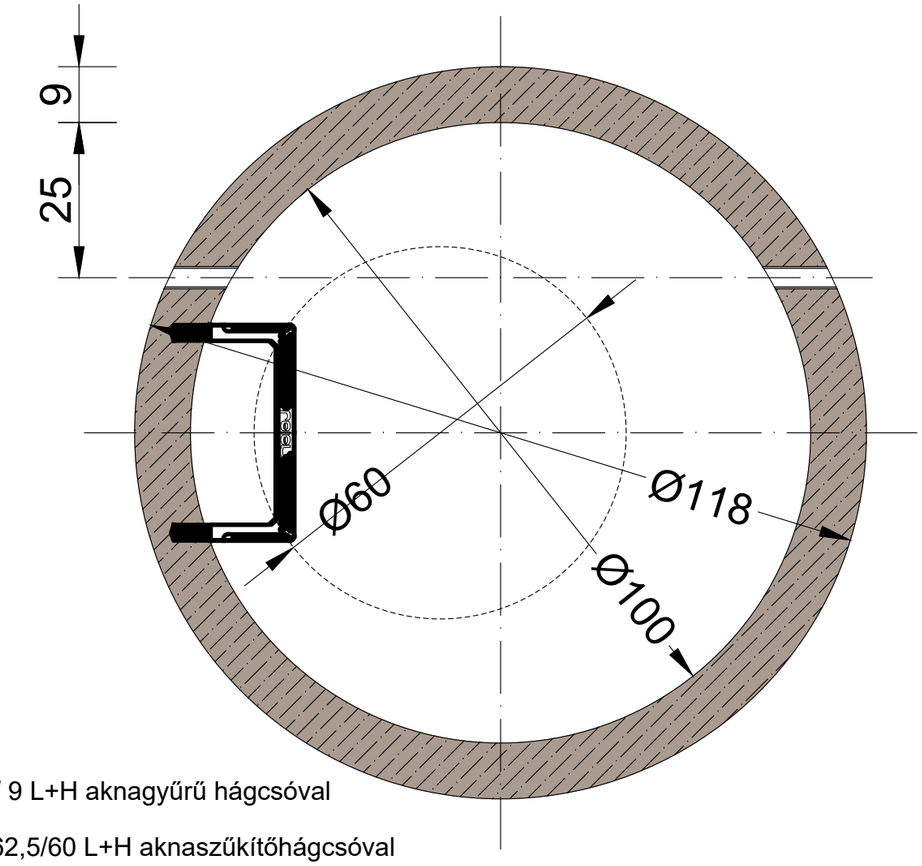

1. AGY 100 / 75 / 9 L+H aknagyűrű hágcsóval
2. ASZ EU 100/62,5/60 L+H aknaszűkítőhágcsóval
3. Gyárilag beépített DN 32 PVC védőcső
4. Helyszíni monolit vízzáró beton
5. Helyszíni vízzáró habarcságyazat
6. AF BL 60/3 bordáslemez horganyzott fedlap
7. Ágyazat
8. Lezárási lehetőség (lakat)
9. Soványbeton feltöltés C10/12

Leier

www.leier.hu

Módosítás	Dátum	Készítette	Megjegyzés

NYÍREGYHÁZA, BUJTOS VÁROSLIGET NYILVÁNOS MOSDÓ
4400 Nyíregyháza, Hrsz.:2525/45, ÉPÜLETGÉPÉSZETI TERV

Megrendelő: Nyíregyháza Megyei Jogú Város, H-4400, Nyíregyháza, Kossuth tér 1 sz.

Beruházó: Nyíregyháza Megyei Jogú Város, H-4400, Nyíregyháza, Kossuth tér 1 sz.

GÉPÉSZ Mérnöki Tervező és Szolgáltató Kft.
5300 Karcag, Móricz Zs. u. 53 sz.
tel.: 70/9325-304
e-mail: kocsisj@gepeszmernoki.hu

Tárgy: Vízmérőakna mintarajz

Tervtípus: Kiviteli,

Munkaszám: 286/3/2017

Vezető Tervező: Kocsis János G-T-16-0219, GO-T-16-0219, 5300 Karcag, Móricz Zs. u. 53 sz.

Szerkesztő: Szabó Péter, 5300 Karcag, Virág u. 5 sz.

Tervező: Kocsis János G-T-16-0219, GO-T-16-0219, 5300 Karcag, Móricz Zs. u. 53 sz.

Rajzoló: Szabó Péter, 5300 Karcag, Virág u. 5 sz.

Szakág: Víz

Rajzszám: VK-03.0

Dátum: 2018.02.06.

Méretarány: 1 : 10

Ezen terv a GÉPÉSZ Mérnöki Kft. szellemi terméke, amely szerzői jogvédelem alatt áll