

- Közművek**
- Távközlés
 - DIGI
 - víz
 - tervezett víz
 - csapadék szennyvíz
 - tervezett szennyvíz
 - tervezett elektromos

Jelmagyarázat

Megmaradó költéri elemek

- Meglévő közvilágítás lámpa
- Meglévő aknafedél - távközlés
- Meglévő szekrény elektromos
- Meglévő aknafedél - csapadékvíz
- Meglévő aknafedél - egyéb
- Tábla, oszlop
- Meglévő pad asztalokkal

- Földrészlethatár
- Tervezési terület határa
- Rézsű

Burkolatok

- Futópálya
- Egyszerűbb új térkő burkolat
- Exkluzívabb új térkő burkolat
- Kavics burkolat
- Gyeprács térkő
- Támfal 50-70 cm (flórakosár)
- Meglévő, felhasználható szegély elem
- Stabilizált vízáteresztő murva


Költéri elemek

- P Pad
- PA Pad asztalokkal
- SZ Hulladékgyűjtő
- T Tűzrakó hely
- ÁH-P Áthelyezendő pad, szemetes
- ÁH-SZ Áthelyezendő pad, szemetes
- KP Kerékpártároló


Növényzet

- Tervezett fa
- Meglévő, megmaradó fa
- Meglévő cserje
- Fás vagy bokros terület meglévő fákkal, bokrokkal
- Felújítandó gyepterület
- Gyepesítés
- Virágágyás
- Tervezett cserjesáv
- Megmaradó gyepterület

Jelen tervdokumentáció csak tervezői művezetés mellett használható fel. Építész- és szakági tervek műszaki leírások együtt leírásúak, azokat való elérésétől a tervezőt értesíteni kell! A kivitelezési munkákat szak kivitelezők végezhetik a vonatkozó szabványokat, előírásokat, a felhasznált anyagok alkalmazástechnikai előírásait, be kell tartani a műszaki tervanyag, a műszaki leírás és a költségvetés kiírás tartalmát együtt kezelendő. Ha egy megvalósuló a tervben szerepel, a kiírás szövegében azonban nincs rá utalás, illetve - fordított esetben - ha a kiírás szövegében nincs termékleírás, úgy a terv vagy szöveg alapján szerepelnie kell az ajánlatban. A tervben szereplő műszaki megoldásokat a vállalkozó köteles ajánlatában költségelni, Valamennyi szerkezet kialakítása meg kell feleljen az e tárgyú magyar hatósági szabványoknak és előírásoknak. Ezen követelmények mellett az egyes szerkezeteket gyártó és szerelő cégek munkája meg kell feleljen mindazon szabványoknak és előírásoknak, amelyek betartása mellett az általa elvégzett munkára teljes felelősséget, illetve - a szerződésben előírt időtartam - jótállást vállal, beleértve az anyagok kiválasztását, a gyártás, összeszerelés, helyszíni szállítás, beszerelés és működőképesség átadás teljes folyamatát. Vállalkozó a kivitelezés teljes folyamatában köteles a meglévő szerkezetek védelméről gondoskodni. A munkaterület biztonságtechnikai helyzetéről és üzemeltetése a vállalkozó köze tartozik. Jelen kivitelezési tervdokumentáció a szerző jogvédelme alatt álló jogszabályok betartása mellett használható fel, illetve módosítható. Méretek a helyszínen ellenőrzendők.

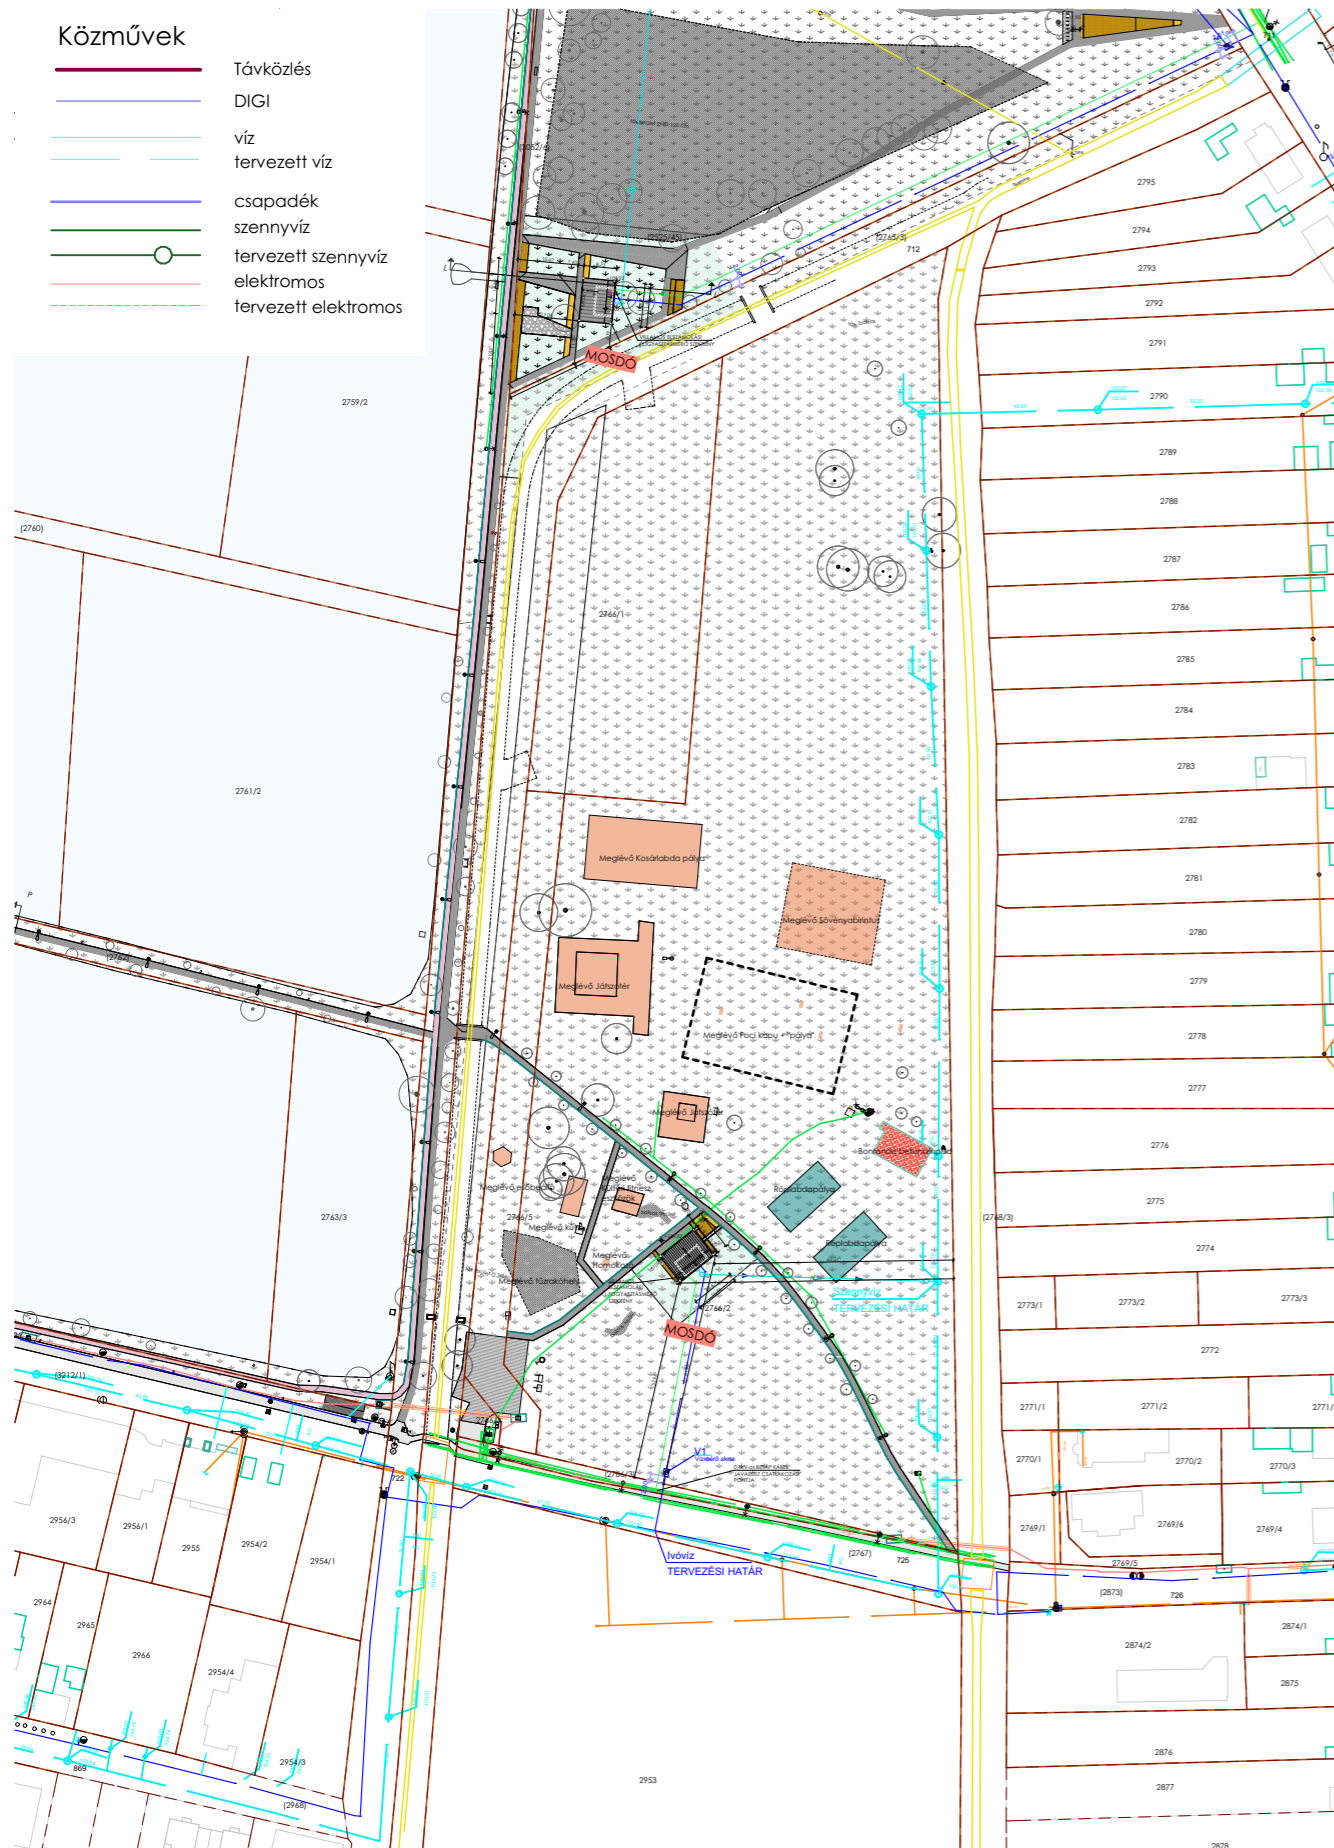

HELYSZÍNRAJZ 1:2000

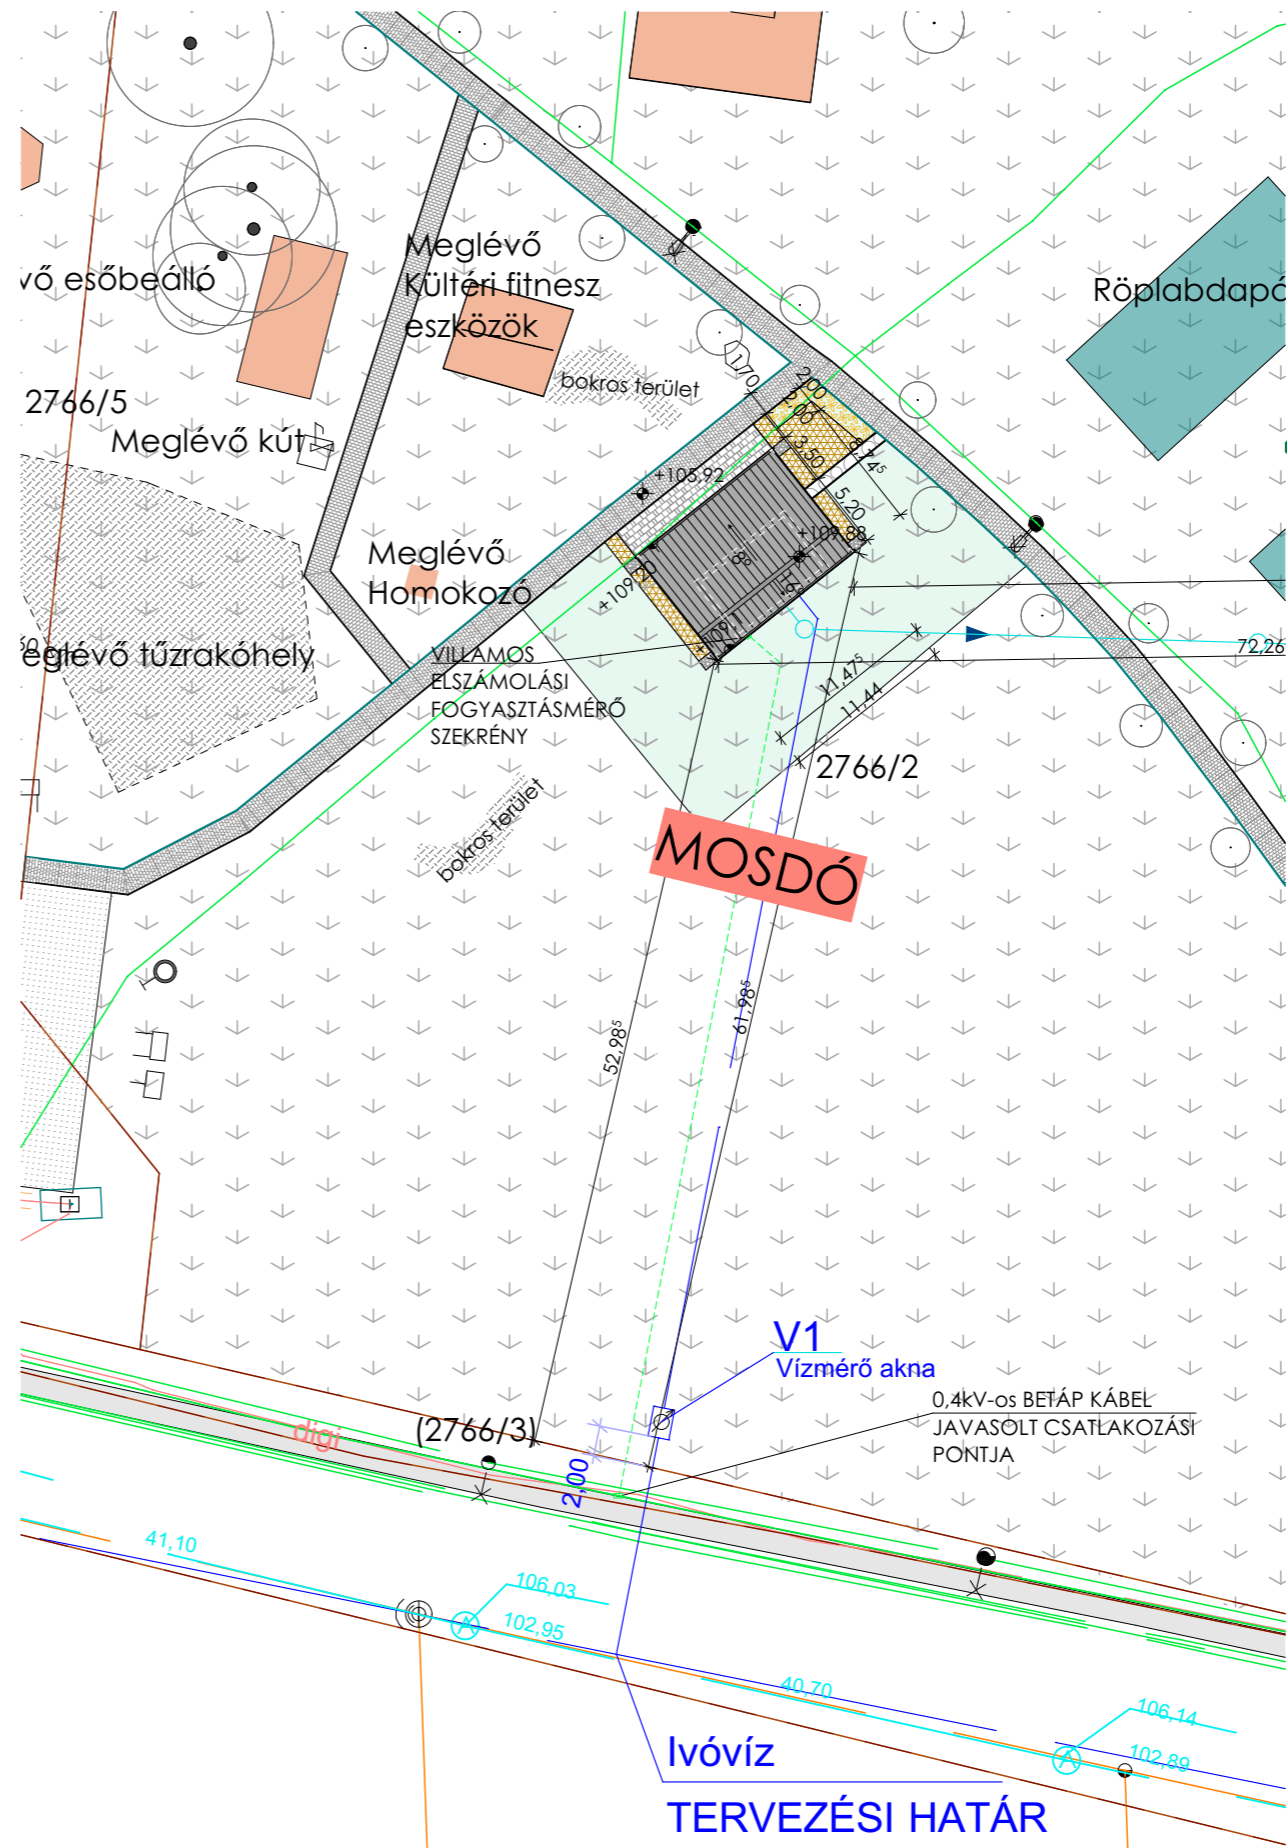

HELYSZÍNRAJZ 1:500

MEGBÍZÓ:
Nyíregyháza Megyei Jogú Város
Önkormányzata
4400 Nyíregyháza, Kossuth tér 1.

HELYSZÍN:
BUJTOSI VÁROSLIGET
HRSZ: 2766/2

MUNKA TÁRGYA
TOP 6.3.2 Zöld város kialakítás
Nyíregyháza területén
Bujtosi Városliget
rehabilitációja
Nyilvános mosdó

TERVEZŐ
Dr. Márkus Gábor
okl. építészmérnök
É 01-4000
Stróbl Renáta
Pabian Zsófia
MG ÉPÍTÉSZ KFT.
H-1125 Budapest
Szarvas Gábor út 42/a.
tel: + 36 (30) 248 6210
e-mail: info@mgepitesz.hu



TERV TÍPUSA:
KIVITELI TERV

LÉPTÉK: M=1:2000, 1:500
DÁTUM: 2017.11.24.

RAJZ TARTALMA:
Helyszínrajz
TERVRAJZ SZÁMA:
K-BM1-01