


HELYSÍNRAJZ 1:2000

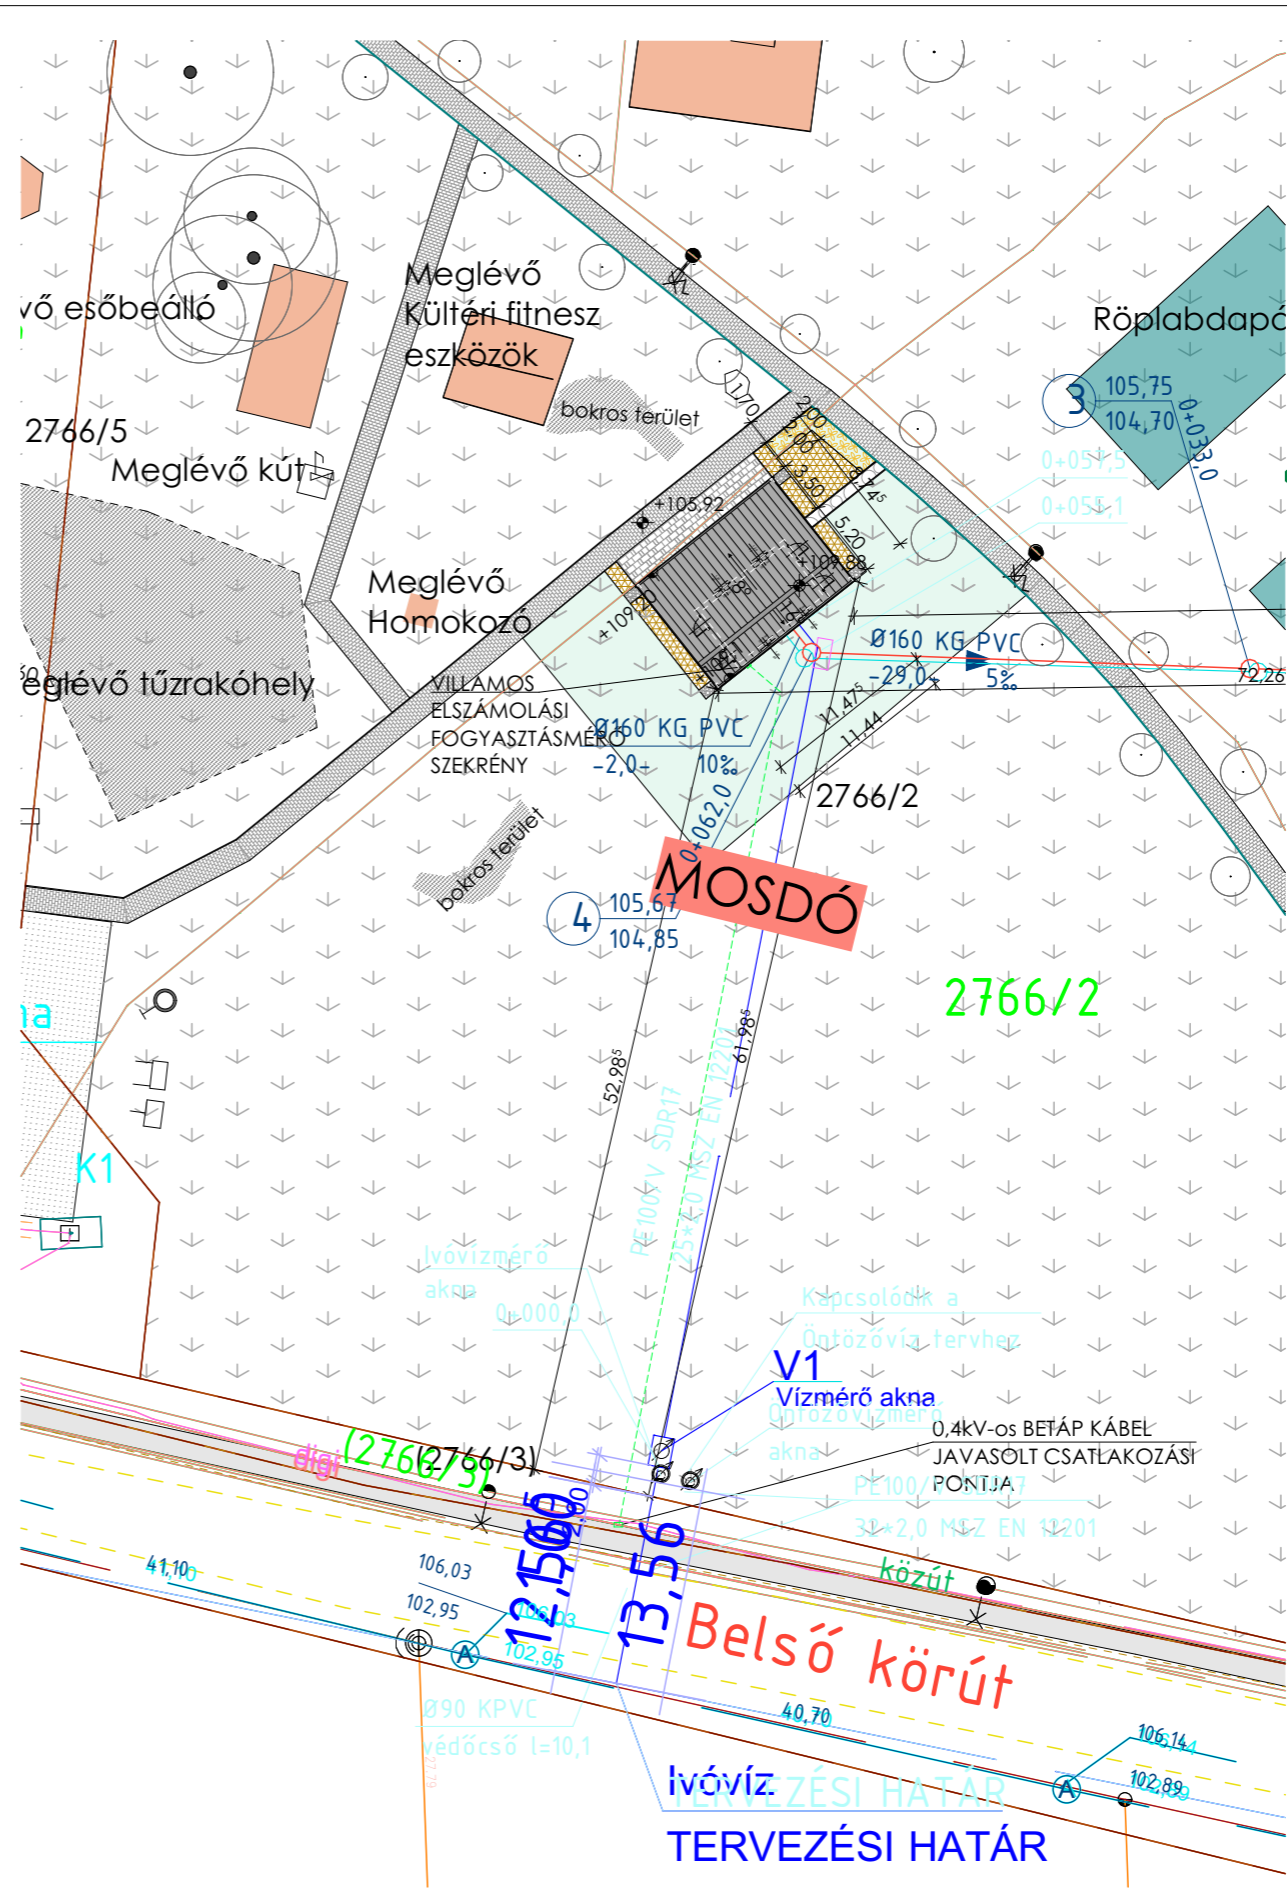

HELYSÍNRAJZ 1:500

Jelmagyarázat

Megmaradó köztéri elemek

- Meglévő közvilágítás lámpa
- Meglévő aknafedél - távközlés
- Meglévő szekrény elektromos
- Meglévő aknafedél - csapadékvíz
- Meglévő aknafedél - egyéb
- Tábla, oszlop
- Meglévő pad asztalokkal
- Földrészlethatár
- Tervezési terület határa
- Rézsű

Burkolatok

- Futópálya
- Egyszerűbb új térkö burkolat
- Exkluzívabb új térkö burkolat
- Kavic burkolat
- Gyeprács térkö
- Támfal 50-70 cm (flórakasár)
- Meglévő, felhasználható szegély elem
- Stabilizált vízteresztő murva

Köztéri elemek

- P Pad
- PA Pad asztalokkal
- SZ Hulladékgyűjtő
- T Tűzrakó hely
- AH-P Áthelyezendő pad, szemetes
- AH-SZ Áthelyezendő pad, szemetes
- KP Kerékpártároló

Növényzet

- Tervezett fa
- Meglévő, megmaradó fa
- Meglévő cserje
- Fás vagy bokros terület meglévő fákkal, bokrokkal
- Felújítandó gyepterület
- Gyepesítés
- Virágágyás
- Tervezett cserjesáv
- Megmaradó gyepterület

Jelen tervdokumentáció csak tervezői művezetés mellett használható fel. Építész- és szakági tervek műszaki leírások együtt leírásúak, azokat való életre szóló a tervezői értesíteni kell. A kivitelezési munkákat szakvitelvezetők végeztetik, a vonatkozó szabványokat, előírásokat, a felhasznált anyagok alkalmazástechnikai előírásait, be kell tartani. A műszaki tervanyag, a műszaki leírás és a költségvetés körszám tartalmát együtt kezelendő. Ha egy megoldás a tervben szerepel, a káros szövegben azonban nincs rá utalás, illetve - fordított esetben - ha a káros szövegnek nincs értelme, úgy a terv vagy szöveg alapján szerepelnie kell az ajánlatban. A tervben szereplő műszaki megoldásokat a vállalkozó köteles ajánlatában közzévenni, valamint szerkesztés kiadásakor meg kell feleljen az e tárgyú magyar hatósági szabványoknak és előírásoknak. Ezen követelmények mellett az egyes szerződéseket gyártó és szerelő cégek munkája meg kell feleljen mindazon szabványoknak és előírásoknak, amelyek betartása mellett az általa elvégzett munkára teljes felelősséget, illetve - a szerződésben előírt időtartam - jótállást vállal, beleértve az anyagok kiválasztását, a gyártás, összeszerelés, helyszíre szállítás, beszerelés és működőképesség átadás teljes folyamatát. Vállalkozó a kivitelezés teljes folyamatában köteles a meglévő szerkezetek védelméről gondoskodni. A munkaterület biztonságtechnikai behatárolása és üzemeltetése a vállalkozó köre tartozik. Jelen kivitelezési tervdokumentáció a szerzői jogvédelemre vonatkozó jogszabályok betartása mellett használható fel, illetve módosítható. Méretek a helyszínen ellenőrizendők.

MEGBÍZÓ:
Nyíregyháza Megyei Jogú Város
Önkormányzata
4400 Nyíregyháza, Kossuth tér 1.

HELYSÍN:
BUJTOSI VÁROSLIGET
HRSZ: 2766/2

MUNKA TÁRGYA
TOP 6.3.2 Zöld város kialakítás
Nyíregyháza területén
Bujtosi Városliget
rehabilitációja
Nyilvános mosdó

TERVEZŐ
Dr. Márkus Gábor
okl. építészmérnök
É 01-4000
Stróbl Renáta
Pabian Zsófia

MG ÉPÍTÉSZ KFT.
H-1125 Budapest
Szarvas Gábor út 42/a.
tel: + 36 (30) 248 6210
e-mail: info@mgepitesz.hu



TERV TÍPUSA:
KIVITELI TERV

LÉPTÉK: M=1:2000, 1:500
DÁTUM: 2018.02.14.

RAJZ TARTALMA:
Helyszínrajz
TERVRAJZ SZÁMA:
K-BM1-01/m1