


1 2 3 4 5 6 7 8 9 10 11 12 13 14

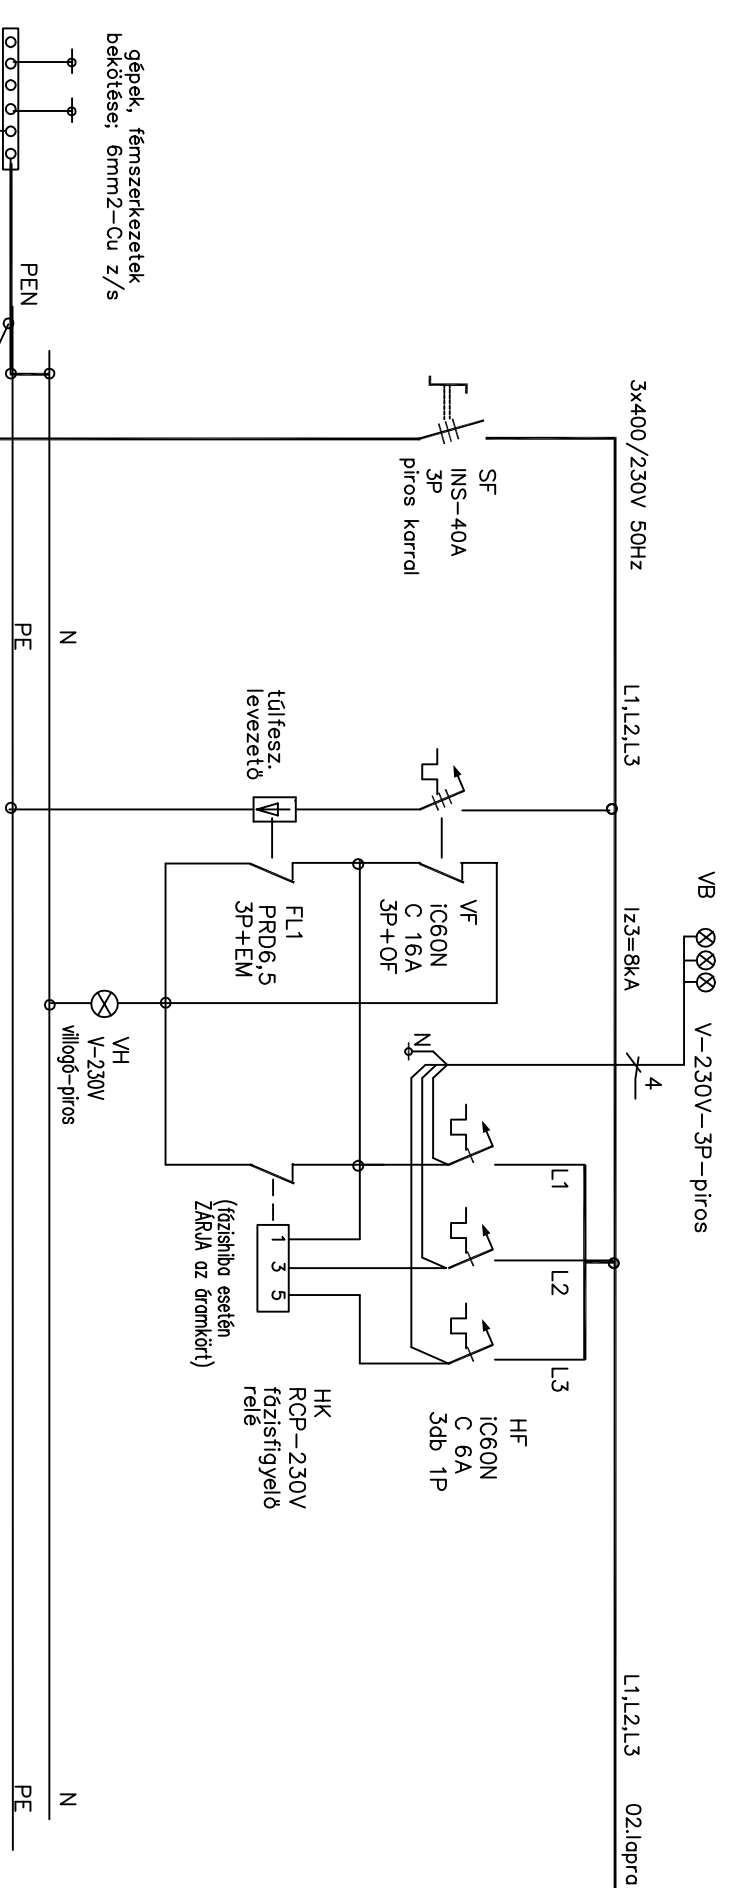

Megnevezés: Beépített P<sub>be</sub> kW  
Egyidejű P<sub>ei</sub> kW  
Vezető mm<sup>2</sup>

BETÁPLALÁS fogyasztásmérőtől 10,6  
MÉRT OLDALON: 4x6 mm<sup>2</sup>-Cu

TÜL.FESZ VÉDELME

BETÁPLALÁS HIBAELZÉS

BETÁPLALÁS FÁZISFIGYELES

Megnevezés: NYíregyháza, Bujtosi Városliget -MOSDÓ	FŐELŐSZTŐ	Tervejeli: NF	KVINTERV	Kelt: 2018 jan.	Rajzszám: V1	Lapsz.: 01
4400 NYíregyháza, Hrsz.: 2766/2	KAPCSOLÁSI TERV		Tervező Iroda			