

1

2

3

4

5

6

7

8

9

10

11

12

13

14


01.lappróli

3x400/230V 50Hz

L1, L2, L3

L1, L2, L3

03.lappra

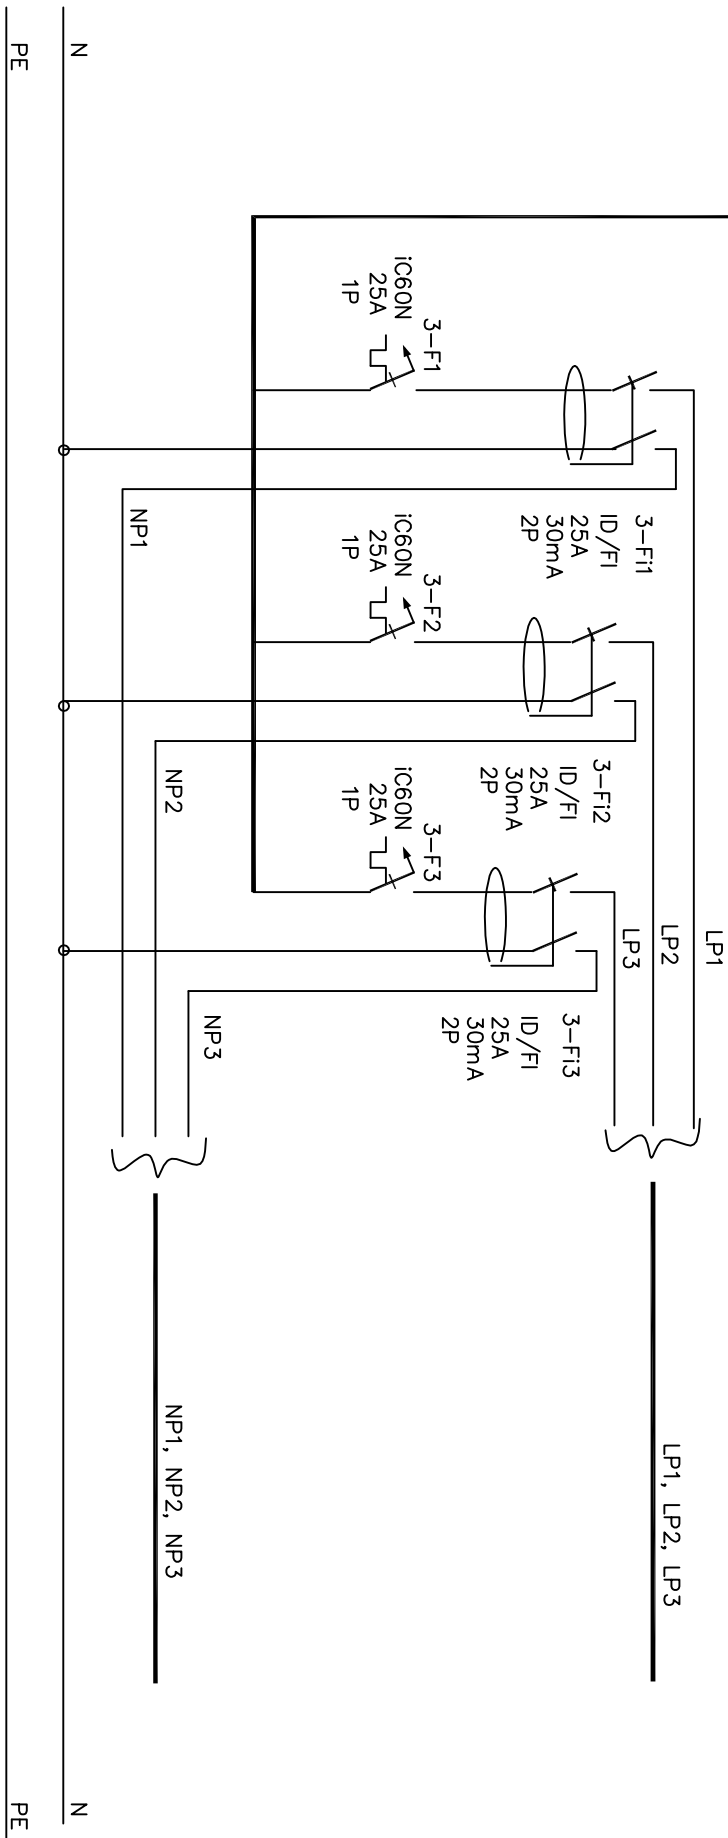

Megnevezés:

FI RELEK

Beeépített P be kW

Egyidejű P ei kW

Vezető: Cu mm²

Megnevezés: Nyíregyháza, Bujtosi Városi Igét –MOSD6
4400 Nyíregyháza, Hrsz.: 2766/2

FŐELŐSZTÓ
KAPCSOLÁSI TERV

Tervejel: NF

KVINTERV
Tervező Iroda

Kelt: 2018 jan.

Rajzszám: V1

Lapsz.: 02